


SECCIONES TRANSVERSALES

ESC. 1/500

372

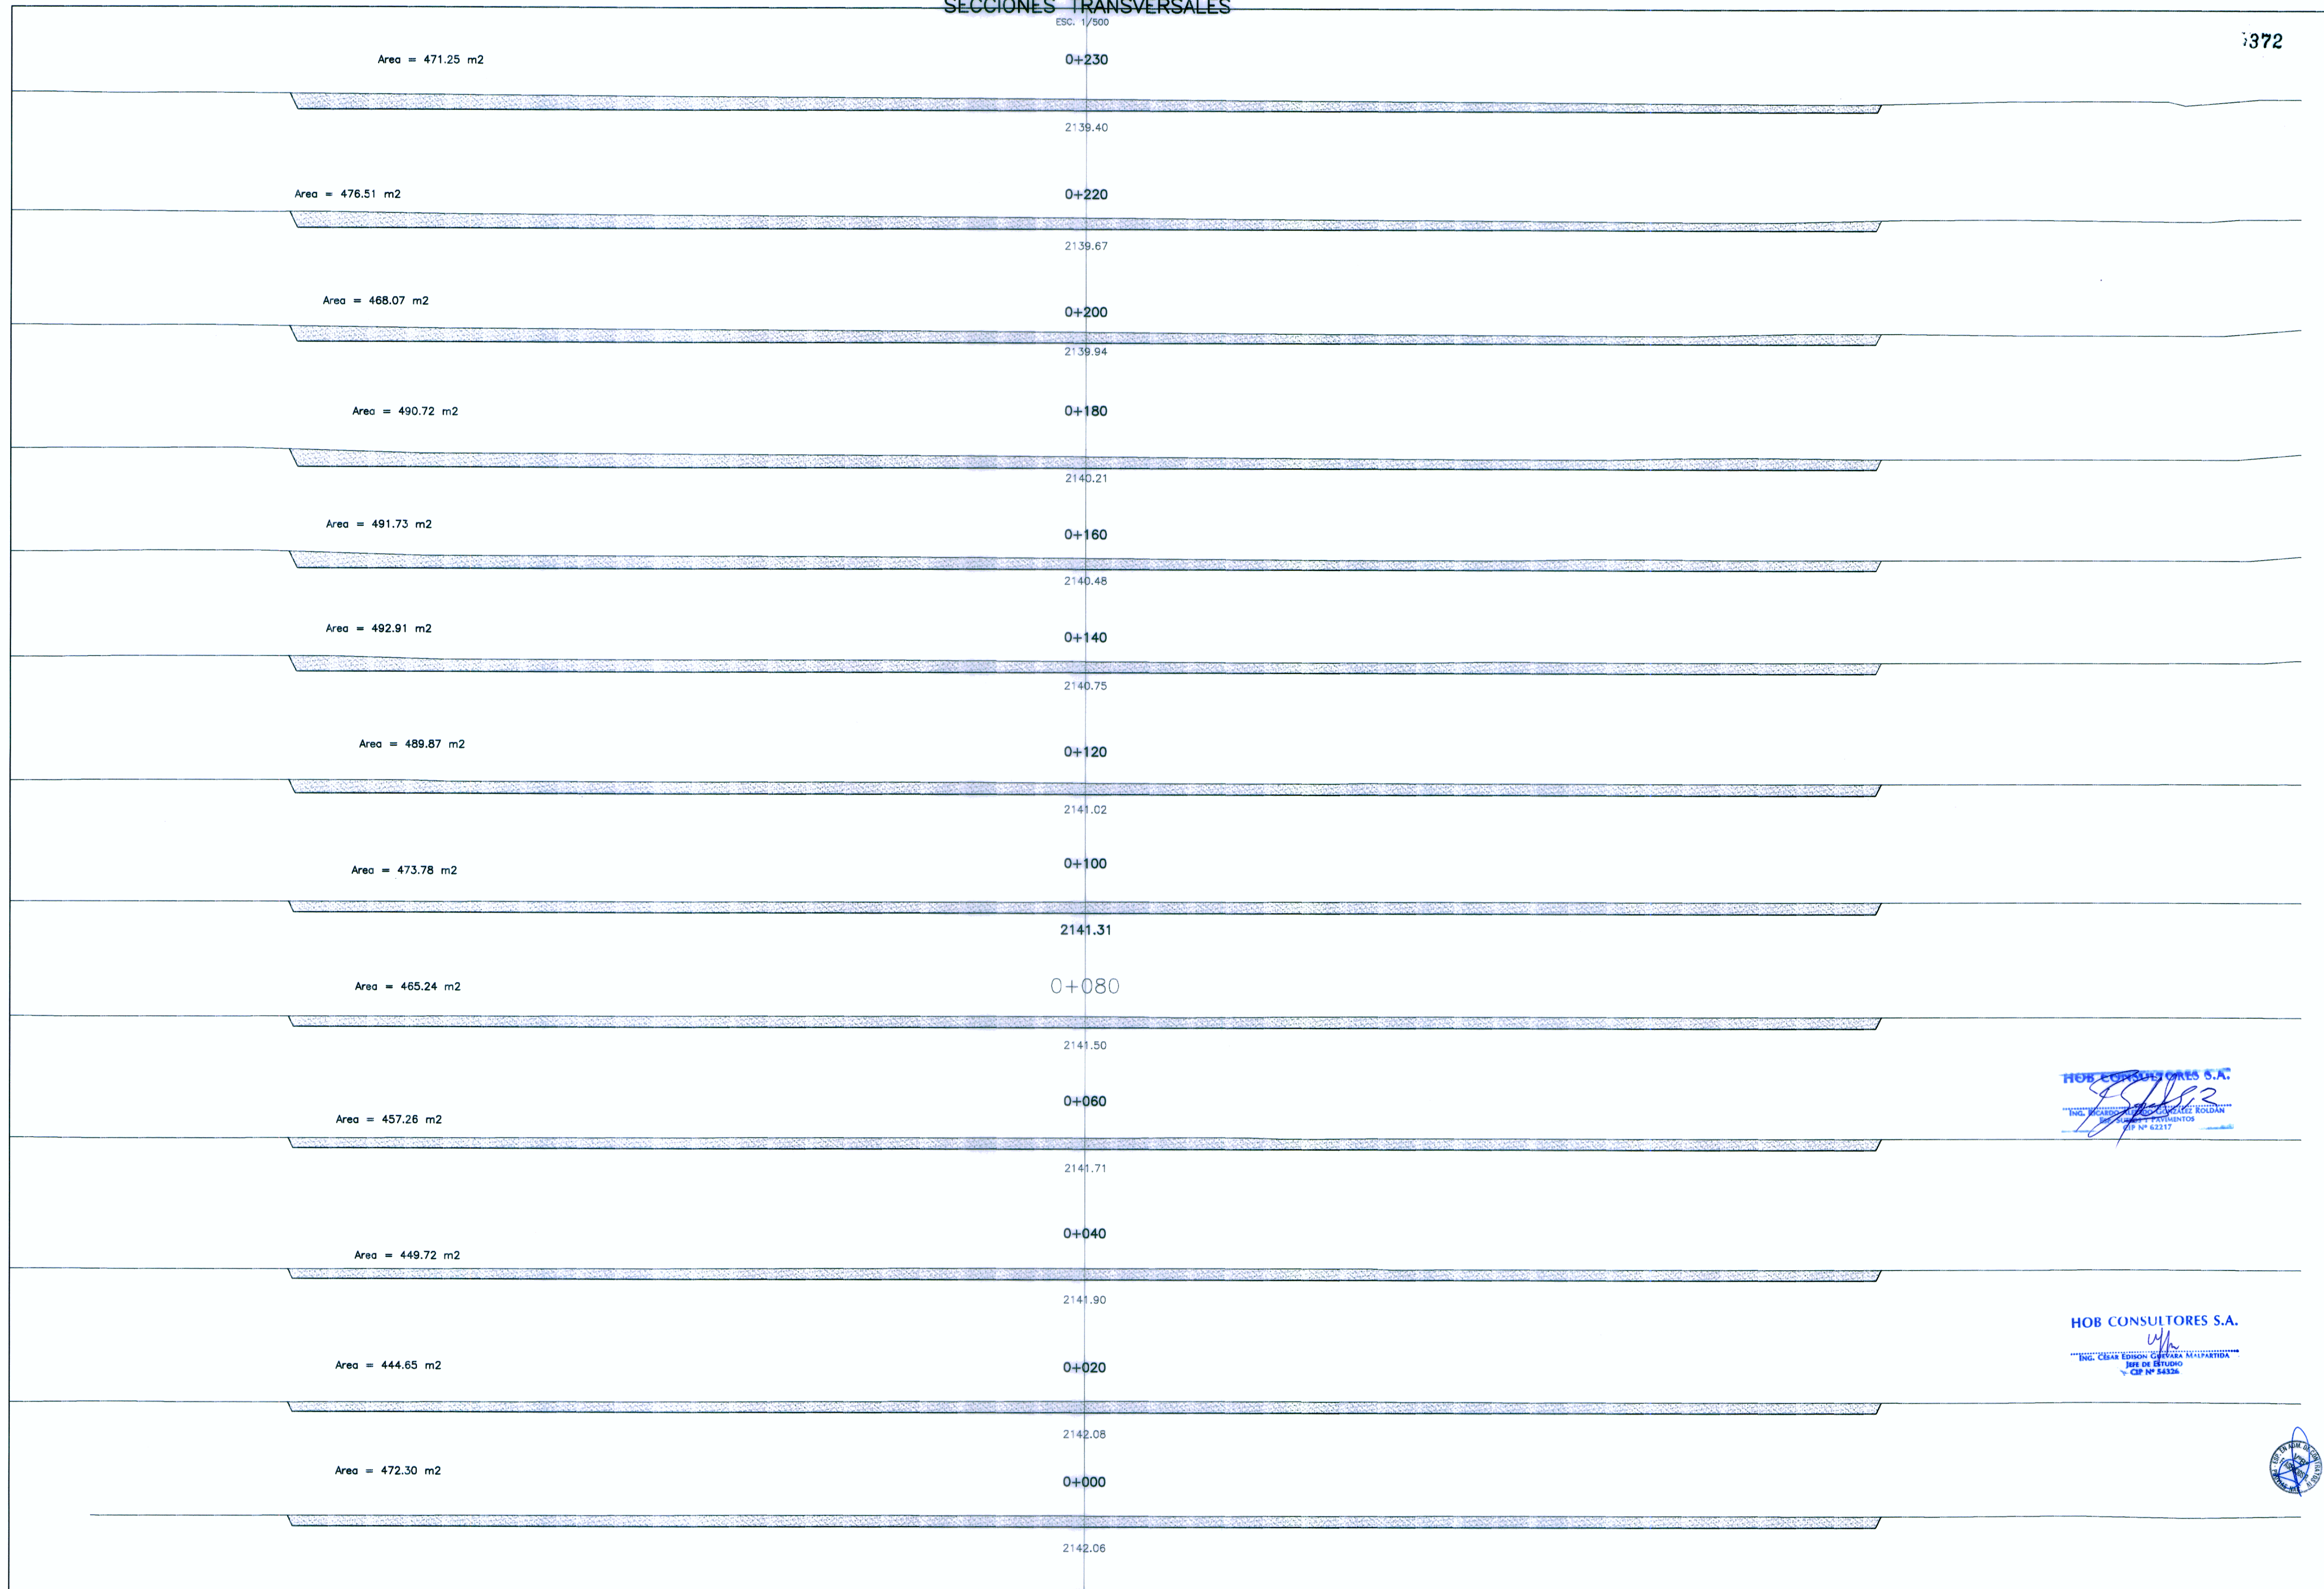

HOB CONSULTORES S.A.
 INGENIERO RICARDO GONZALEZ
 INGENIERO EN SISTEMAS DE TRANSPORTES
 CIP N° 62317

HOB CONSULTORES S.A.
 INGENIERO RICARDO GONZALEZ
 INGENIERO EN SISTEMAS DE TRANSPORTES
 CIP N° 62317




PERÚ Ministerio de Transportes y Comunicaciones
 Provias Nacional


HOB CONSULTORES S.A.
 CALLE AGUADA BLANCA N° 102 - LIMA 33 - PERU
 TELEFONO: (511) 715-8111 / FAX: (511) 718-8324
 Email: hob@hobperu.com

Jefe Estudio: ING. CESAR GUEVARA M.	Aprobación:
Especialista: Ing. RICARDO GONZALEZ	
Revisión:	
Proceso y Pictos: M.CHAFLOQUE	

REVISIONES		
N°	FECHA	DESCRIPCIÓN

ESTUDIO DEFINITIVO PARA EL MEJORAMIENTO DE LA CARRETERA: SAN MARCOS-CAJABAMBA-SAUSACOCHA
 TRAMO: SAN MARCOS-CAJABAMBA
 CONTRATO N° 008-2011-MTC/20

CANTERA CHUQUIBAMBA
KM 48+920

FECHA: MAYO 2012
 ESCALA FORMATO A3: INDICADAS
 ESCALA FORMATO A4: 2 veces lo indicado
008-11-CM-14