


SECCIONES TRANSVERSALES

ESC. 1/750

376

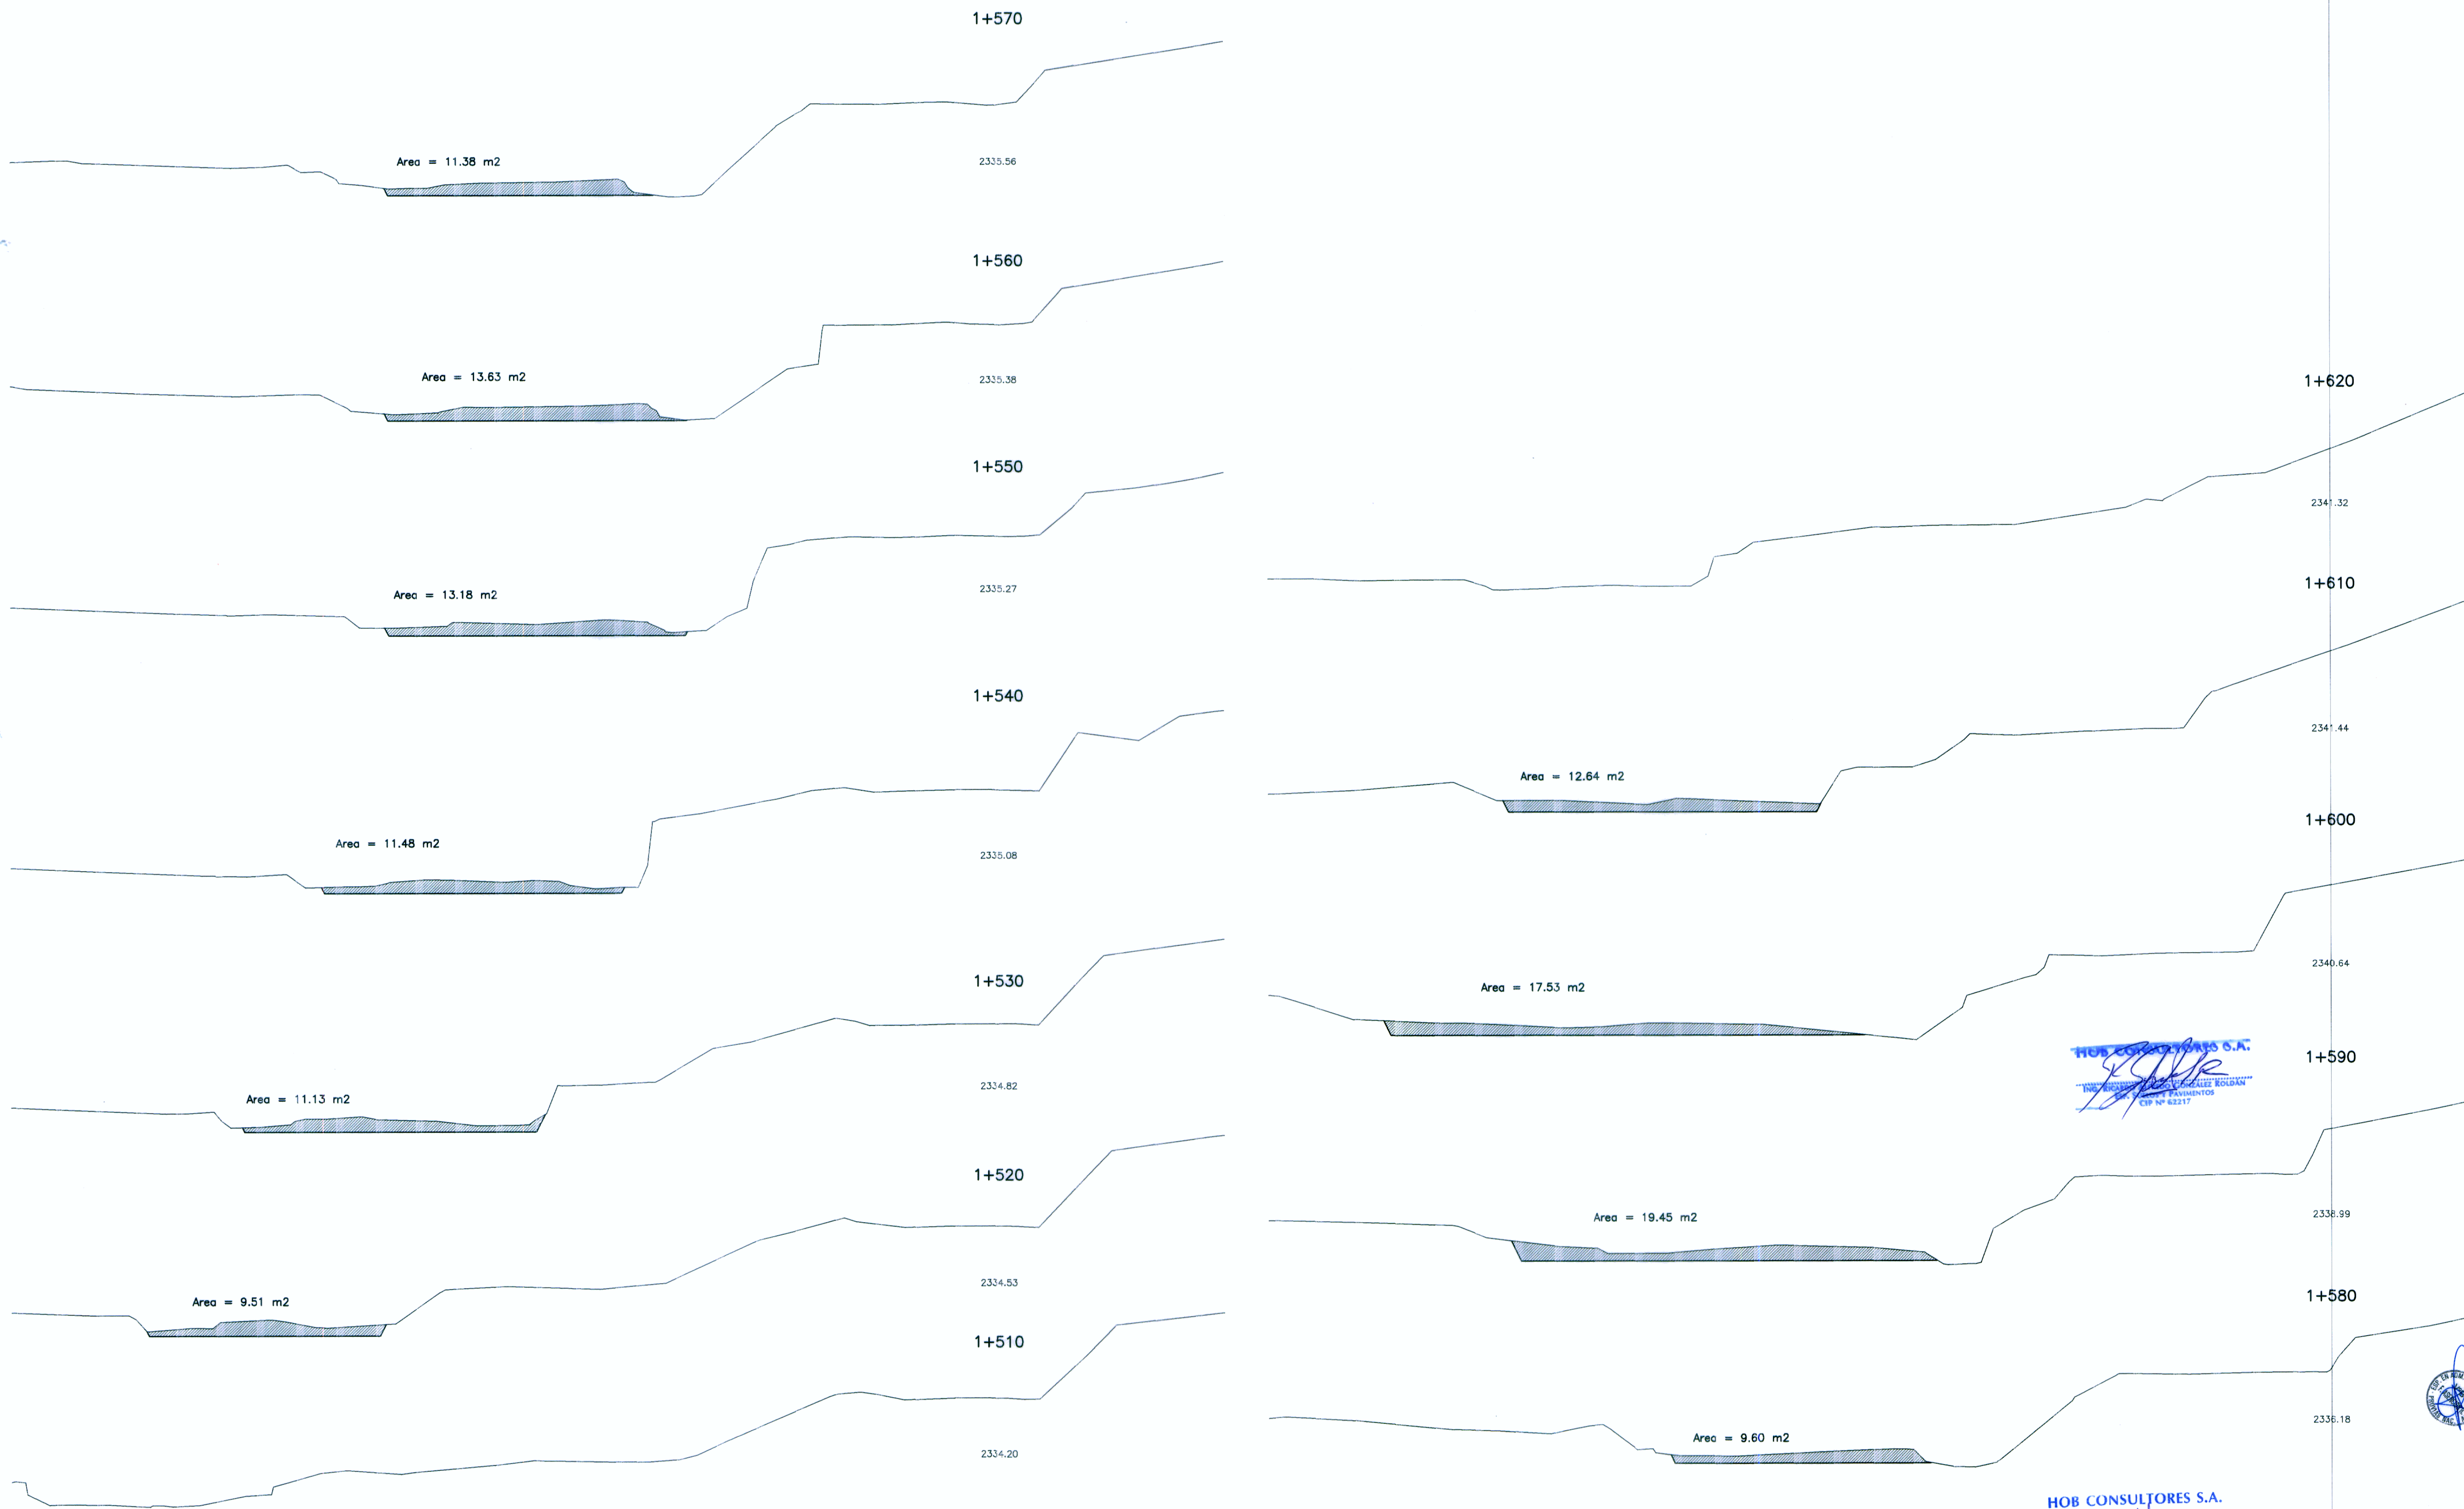

HOB CONSULTORES S.A.
 INGENIERO RICARDO GONZALEZ
 INGENIERO ESPECIALISTA EN OBRAS DE PAVIMENTOS
 CIP N° 63217

HOB CONSULTORES S.A.
 INGENIERO CESAR GUEVARA M.
 INGENIERO ESPECIALISTA EN OBRAS DE PAVIMENTOS
 CIP N° 63217



REVISIONES		
N°	FECHA	DESCRIPCIÓN