


PLANTA
1:2000

BM-46
COTA: 2002.667

UBICACION: Km 25+100
LADO: L.L. a 3.65 m del eje de la carretera
REFERENCIAS: Marco sobre Hito de Concreto

BM-47
COTA: 2014.553

UBICACION: Km 25+820
LADO: L.D. a 7.00 m del eje de la carretera
REFERENCIAS: Marco sobre Hito de Concreto

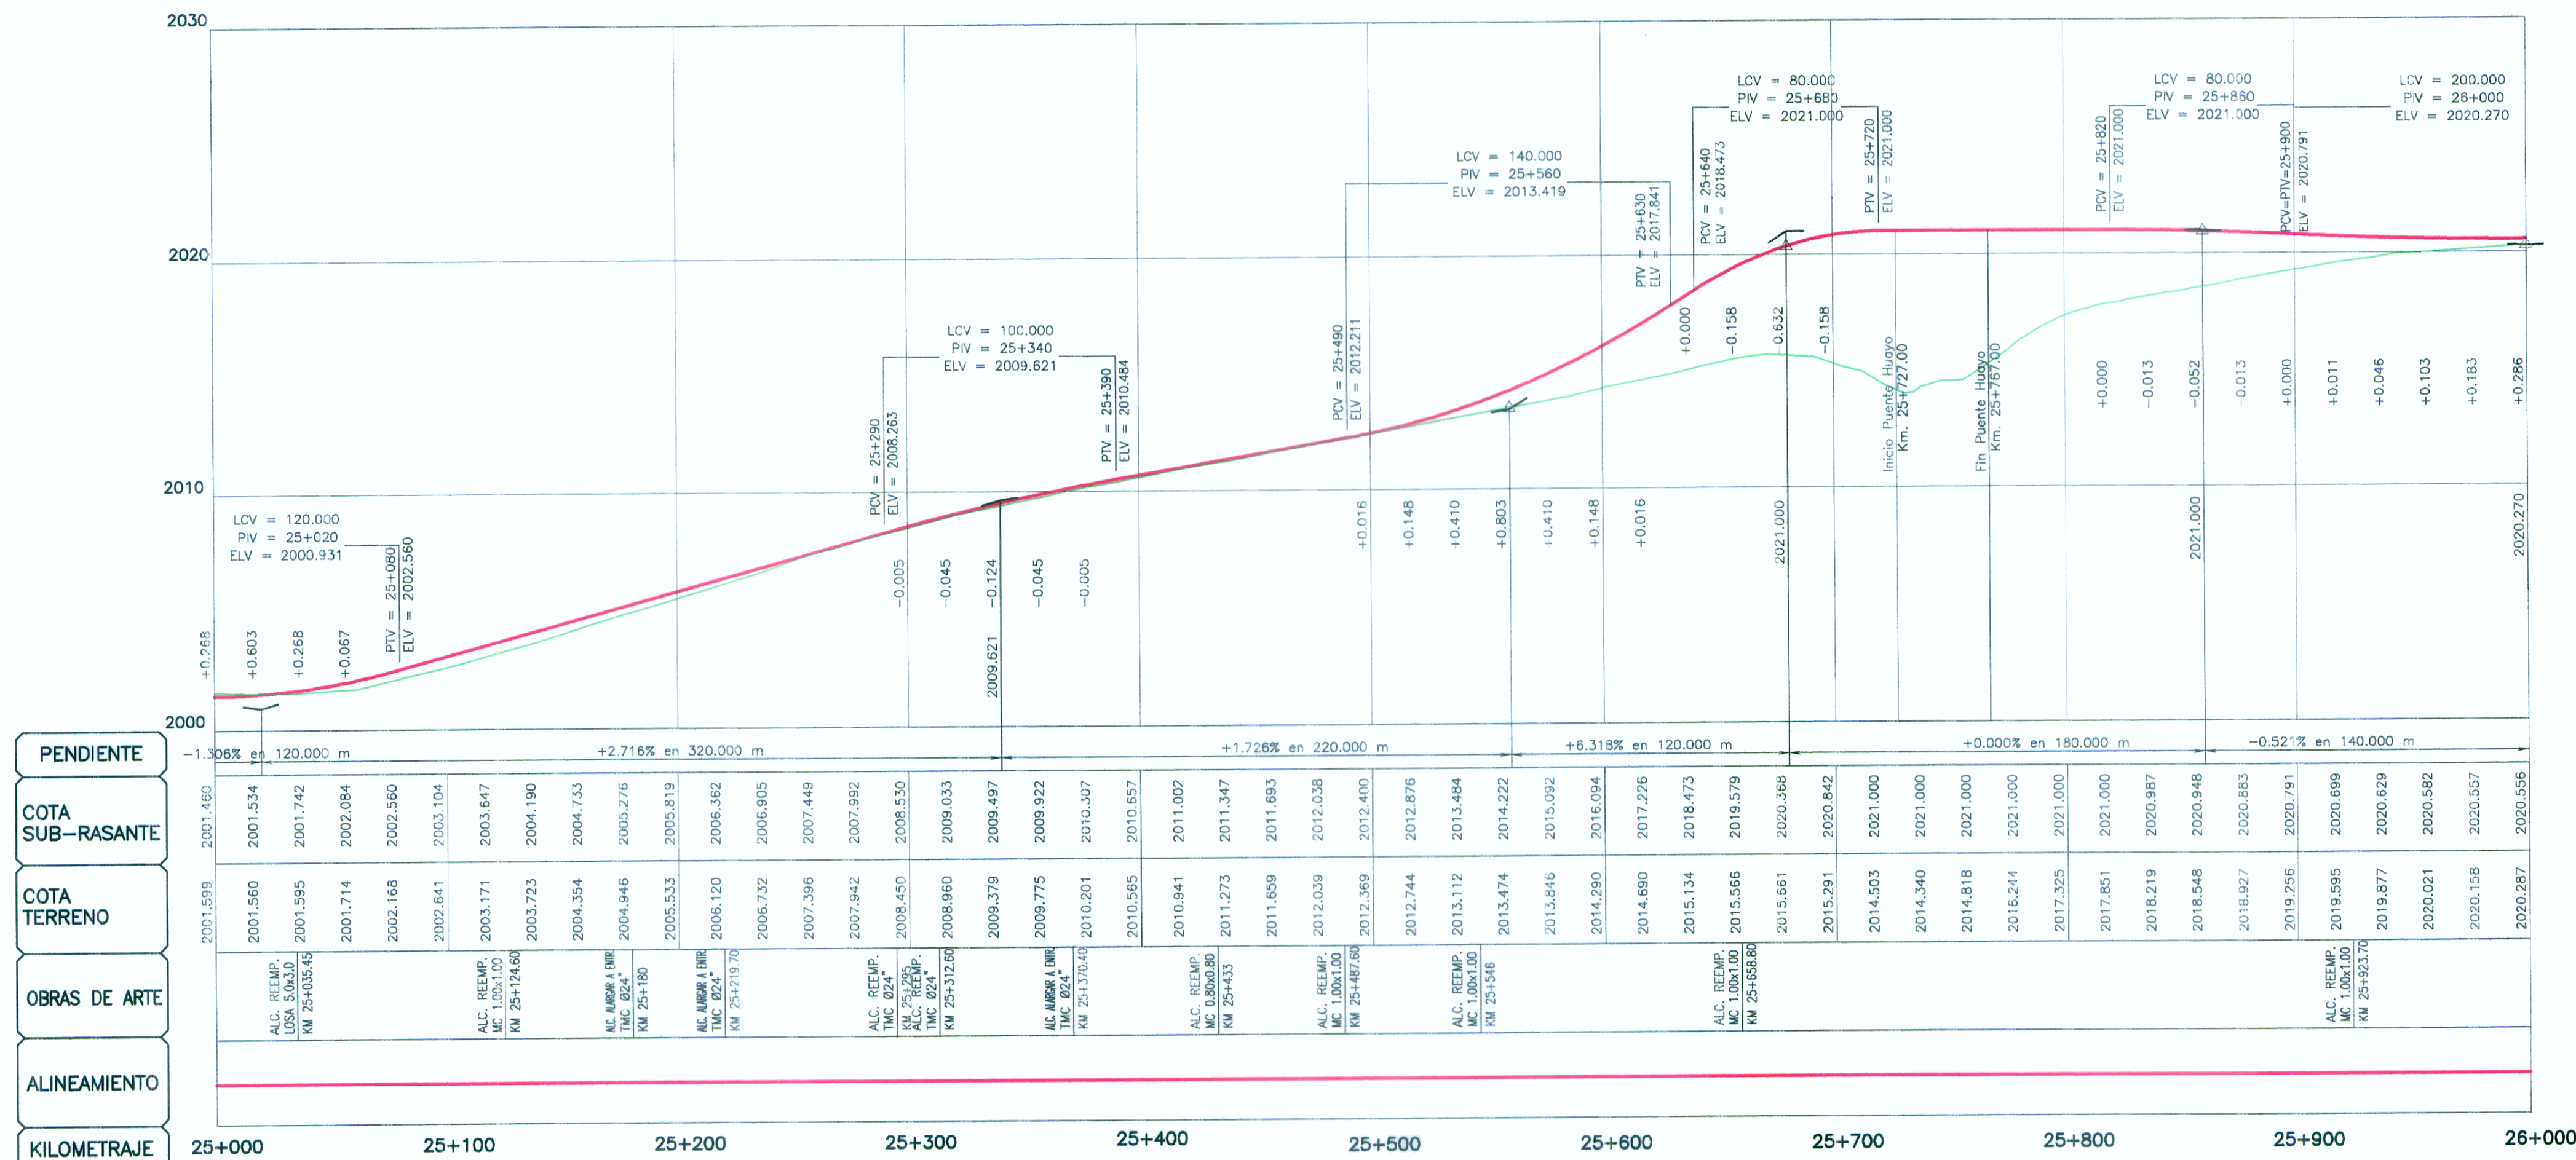

LEYENDA

PLANTA:

- TRAZO DE PROYECTO
- CARRETERA EXISTENTE
- CURVA MAYOR
- CURVA MENOR
- RIO
- QUEBRADA
- CANAL
- ACEQUIA
- MURO DE ADOBE
- MURO DE CONCRETO
- PLAZOLETA
- PARADERO
- VIVIENDA EXISTENTE
- TERRENO DE CULTIVO
- CERCO
- POSTE MEDIA TENSION
- POSTE LUZ
- CALICATA
- MURO DE PIEDRA
- DESPLAZAMIENTO DE TERRENO
- BOFEDAL

PERFIL:

- SUB RASANTE
- TERRENO EXISTENTE

ING. JUAN EDUARDO BARRANTE DE AGUILA
EP. TOPOGRAFIA, TRAZO Y DISEÑO VIAL
CIP N° 40103

ING. CESAR ESTEBAN GARCIA MONTAÑA
JEFE DE ESTUDIO
CIP N° 84336

HUB CONSULTORES S.A.

PERFIL LONGITUDINAL
H=1:2000
V=1:2000