


PLANTA
ESCALA 1/2000

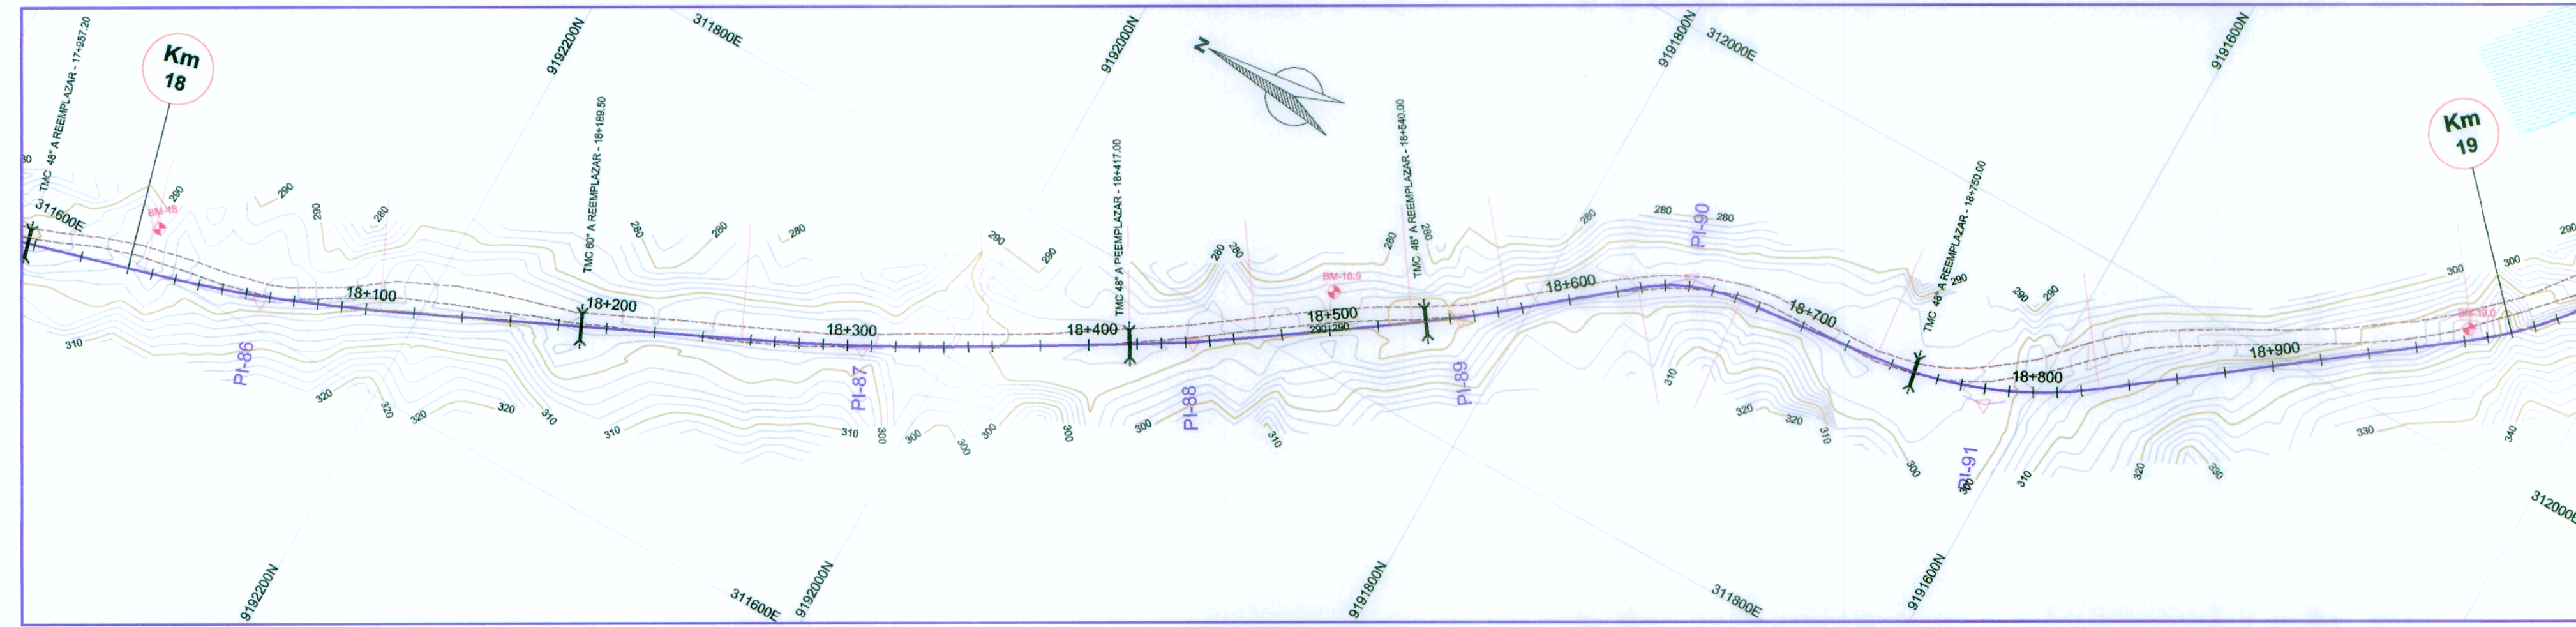

CUADRO DE COORDENADAS Y ELEMENTOS DE CURVAS


Nº PI	SENT.	DELTA	RADIO	TANG.	L.C.	Ext.	P.I.	P.C.	P.T.	NORTE	ESTE	P%	SA
86	I	9°26'48"	600.000	49.576	98.928	2.045	18 + 056.491	18 + 006.915	18 + 105.843	9192260.202	311611.173	2.5	0.30
87	I	5°33'47"	1030.000	50.043	100.006	1.215	18 + 306.295	18 + 256.253	18 + 356.259	9192033.021	311715.590	2.5	0.20
88	I	4°16'40"	700.000	26.144	52.263	0.488	18 + 443.219	18 + 417.076	18 + 469.339	9191914.670	311784.604	2.5	0.30
89	I	4°35'48"	500.000	20.068	40.113	0.403	18 + 554.347	18 + 534.279	18 + 574.393	9191823.095	311847.602	2.5	0.30
90	D	33°12'12"	75.000	22.361	43.463	3.262	18 + 651.250	18 + 628.889	18 + 672.352	9191747.901	311908.759	7.0	1.20
91	I	30°52'55"	175.000	48.338	94.324	6.553	18 + 781.516	18 + 733.179	18 + 827.502	9191617.077	311922.321	5.0	0.70
92	I	40°10'17"	160.000	58.506	112.180	10.361	19 + 042.105	18 + 983.599	19 + 095.778	9191406.534	312079.831	5.0	0.70

LEYENDA

SÍMBOLO	DESCRIPCIÓN
	Pila
	Eje de Diseño
	BMC
	Poligonal de Aprox.
	Alcántara TMC
	Alcántara MASC
	Puentes y Pasadizos
	Barras
	Puente Alto Tensión
	Puente de Luz
	Curvas Primarias
	Curvas Secundarias
	Vialidad
	Carretera
	Borde de Carretera
	Candil Faltante
	Quedada, Río

PERFIL LONGITUDINAL

ESCALA: VERTICAL: 1/200
HORIZONTAL: 1/2000

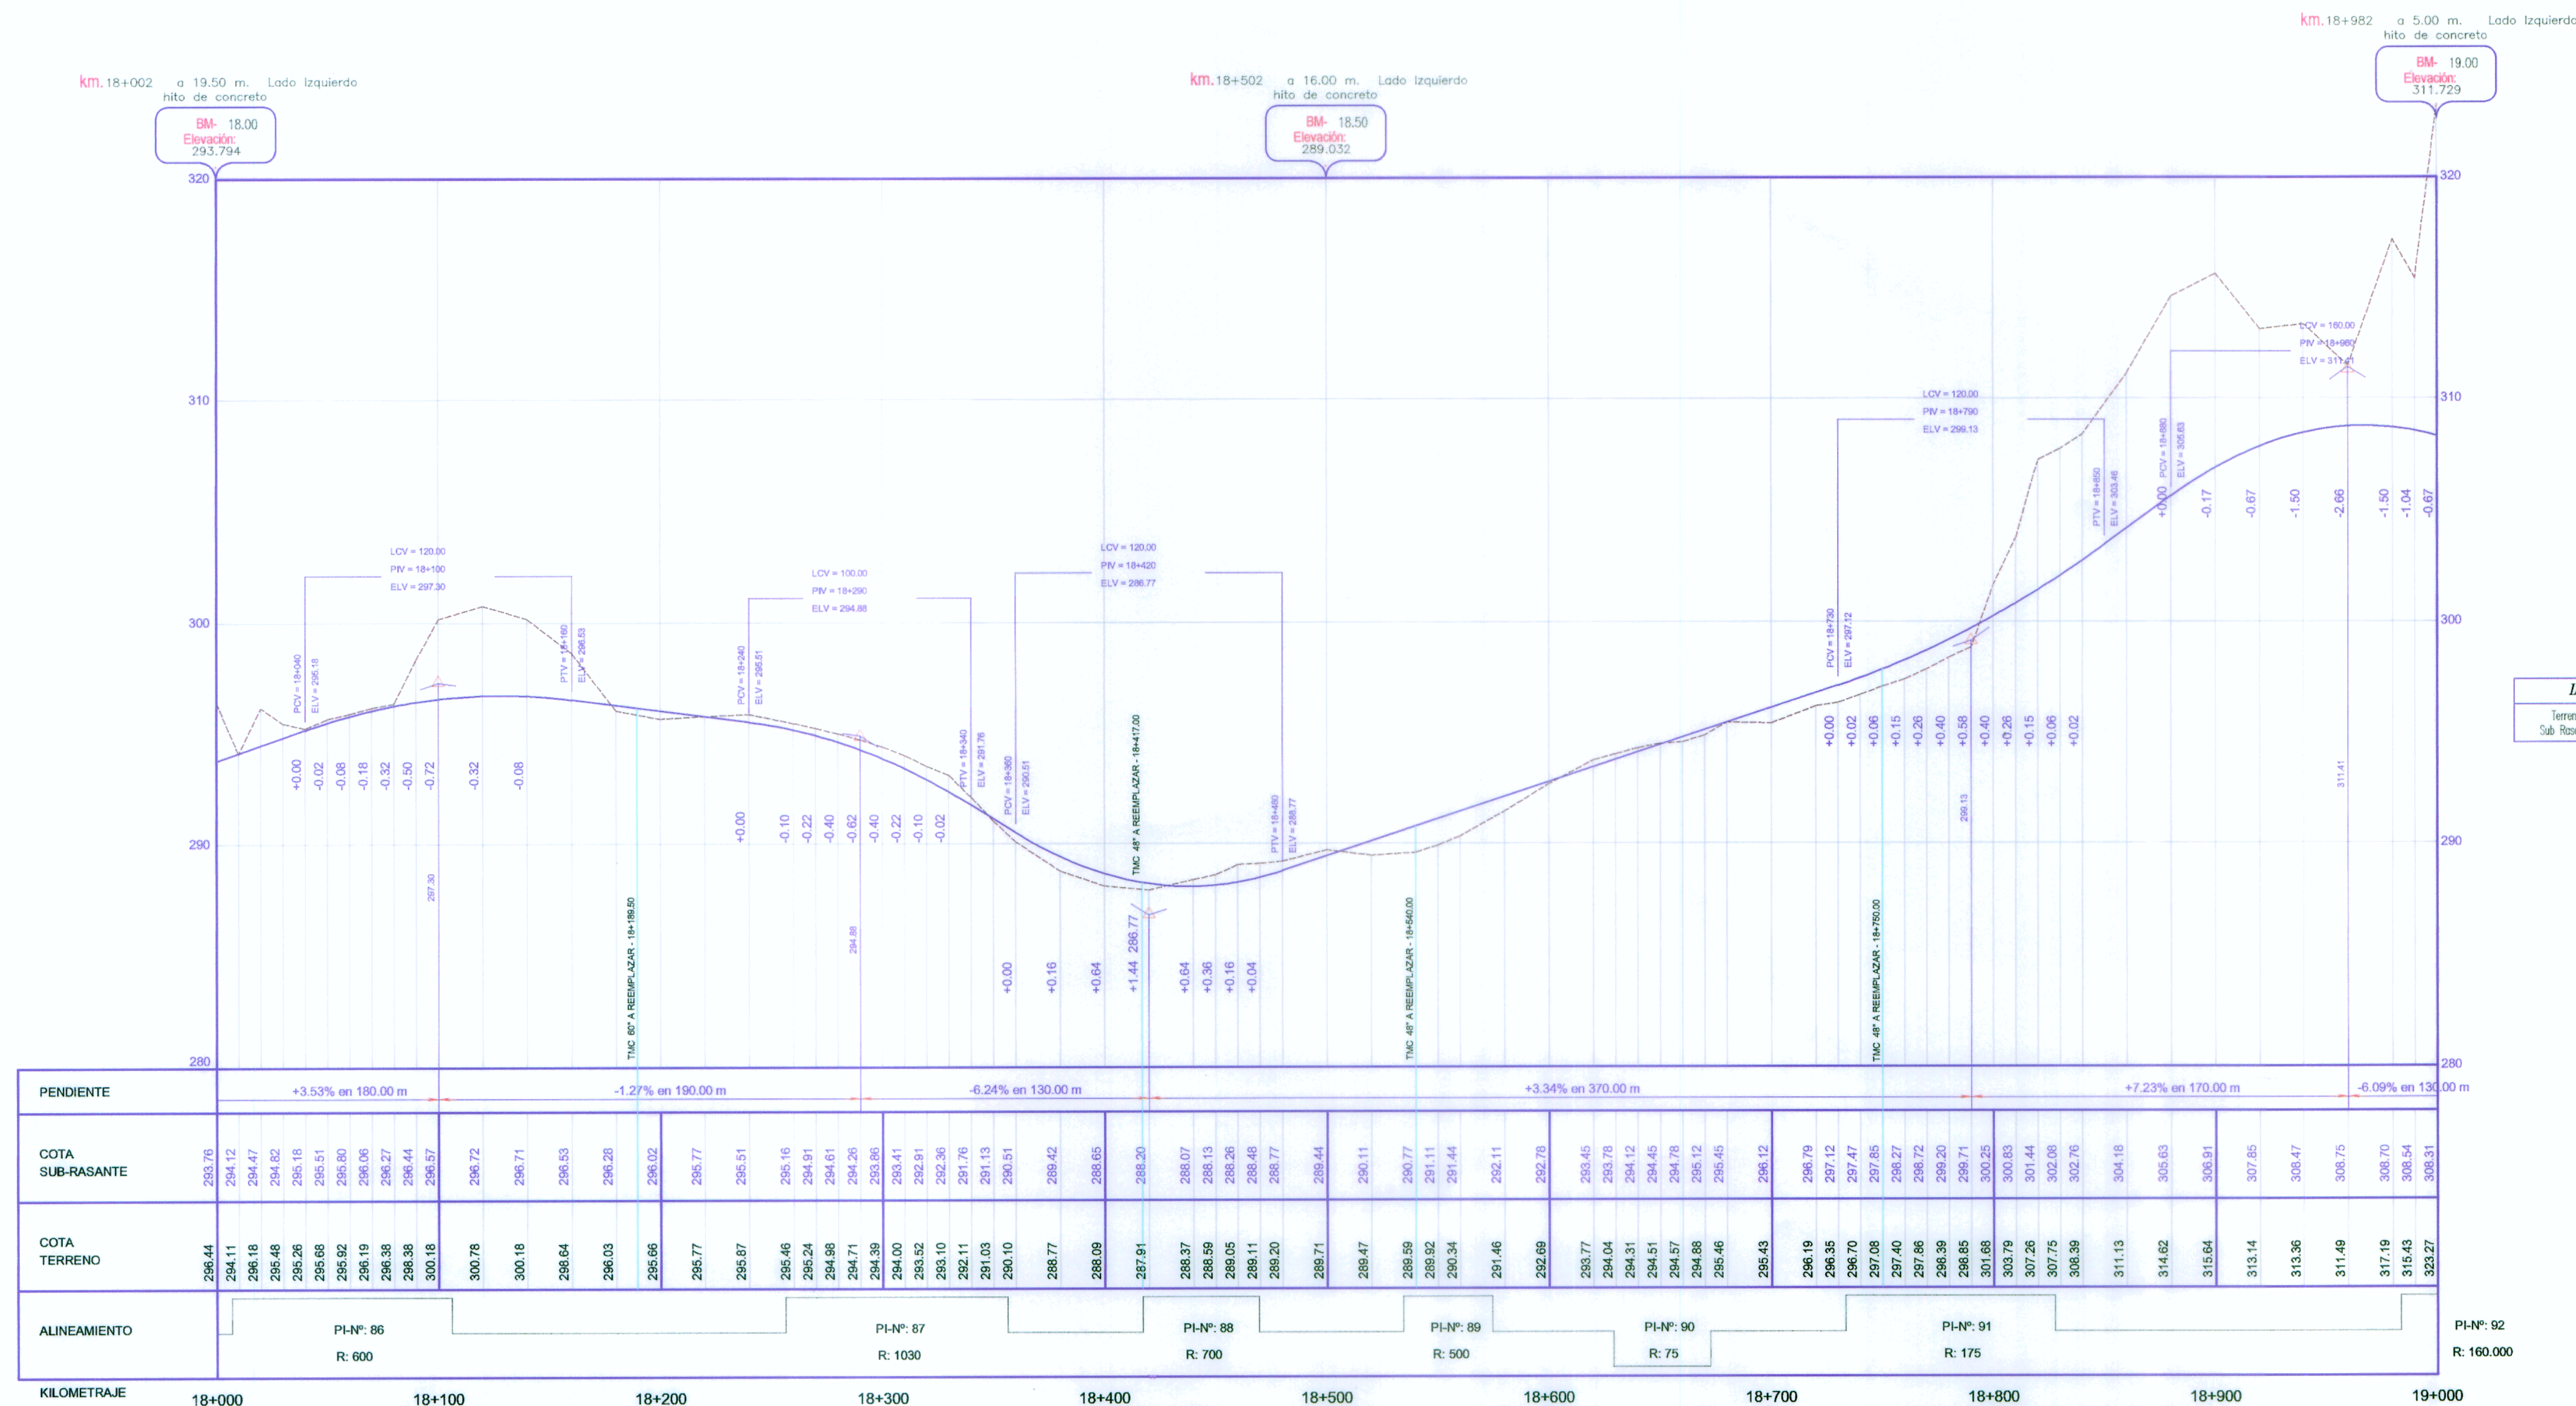

LEYENDA

SÍMBOLO	DESCRIPCIÓN
	Terreno
	Sub Rasante



[Signature]
INGENIERO GERMAN YSABALAS ALEJO
INGENIERO CIVIL
Reg. CIP Nº 65525

[Signature]
Ing. ABRAHAM CABRERA NAVIDAL
JEFE DE PROYECTO
CIP Nº 26219