


PLANTA
Esc. 1/750

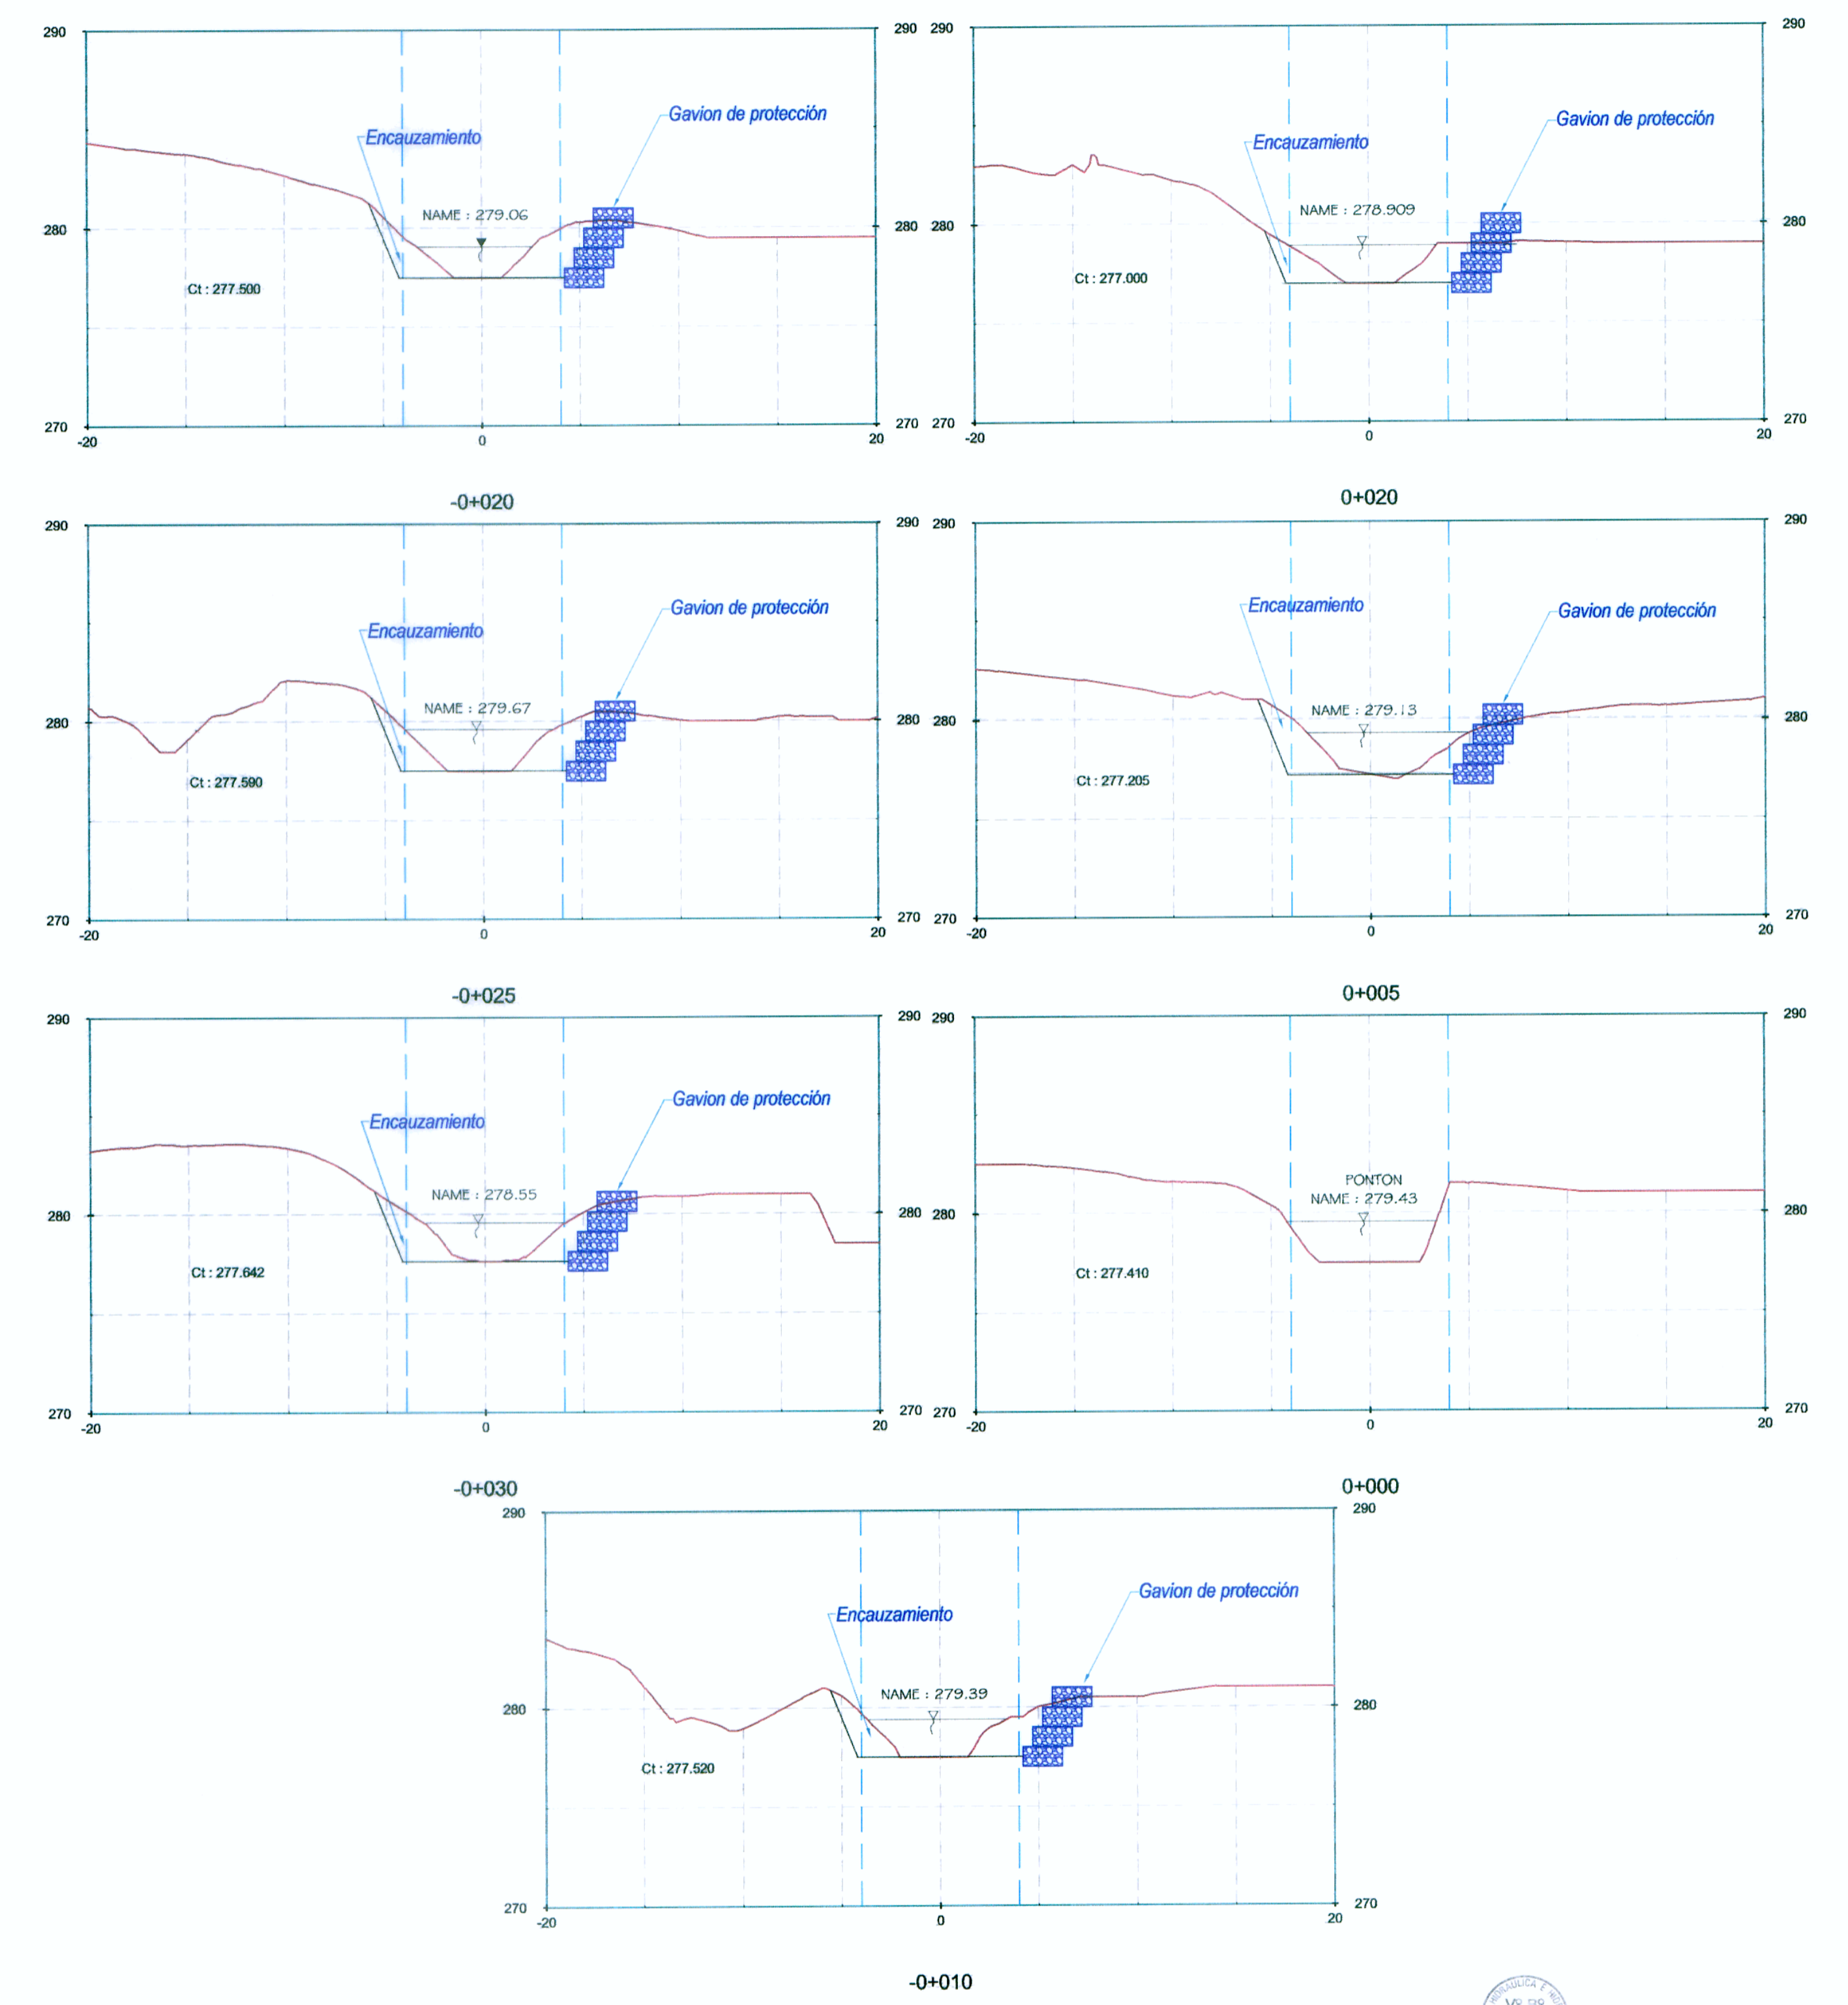

SECCIONES
Esc. 1/250

Nicolas Villaveca Carrasco
INGENIERO
C.I.P. 29943

Romero S. Bautista
INGENIERO AGRICOLA
Reg. CIP N° 16595

Ing. Abraham Cabrera Navidad
JEFE DE PROYECTO
CIP: N° 26219

