


PLANTA
ESCALA 1/2000

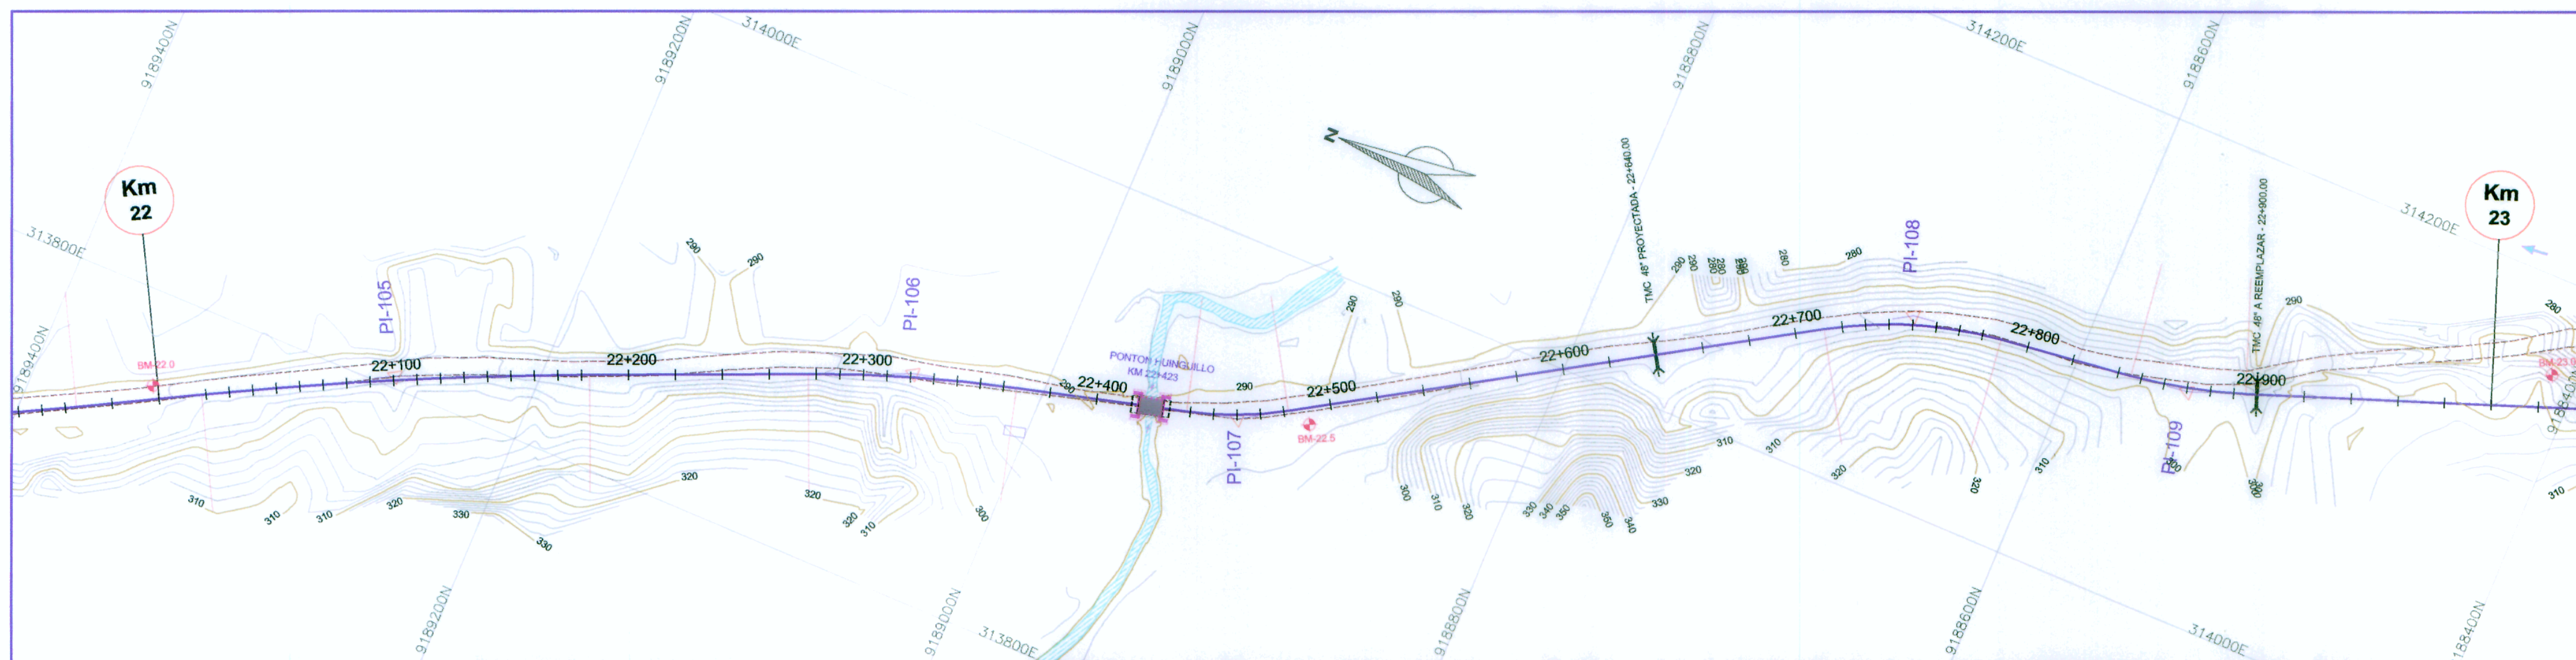

CUADRO DE COORDENADAS Y ELEMENTOS DE CURVAS


Nº PI	SENT.	DELTA	RADIO	TANG.	L.C.	Ext.	P.I.	P.C.	P.T.	NORTE	ESTE	P%	SA
105	D	5°15'41"	1800.000	82.704	165.291	1.899	22 + 101.009	22 + 018.305	22 + 183.597	9188257.138	313805.142	2.5	0.20
106	D	8°13'18"	620.000	44.560	88.967	1.599	22 + 321.319	22 + 276.759	22 + 365.726	9189054.286	313891.390	2.5	0.30
107	I	16°38'44"	150.000	21.944	43.578	1.597	22 + 480.463	22 + 438.519	22 + 482.097	9188919.618	313927.002	5.0	0.70
108	D	24°08'52"	180.000	38.503	75.862	4.072	22 + 750.865	22 + 712.363	22 + 786.225	9188671.634	314078.716	5.0	0.80
109	I	12°56'26"	220.000	24.950	49.688	1.410	22 + 870.511	22 + 845.561	22 + 895.249	9188551.827	314094.085	4.0	0.80

LEYENDA

SÍMBOLO	DESCRIPCIÓN
(Linea)	Eje de Diseño
(Triángulo)	B.M.S.
(Polígono)	Poligonal de Apeyo
(Línea con flecha)	Alcantarilla T.M.C.
(Línea con flecha)	Alcantarilla M.R.C.O.
(Línea con flecha)	Puentes y Postones
(Círculo)	Buzón
(Círculo)	Poste Alta Tensión
(Círculo)	Poste de Luz
(Línea)	Curvas Primarias
(Línea)	Curvas Secundarias
(Línea)	Vías
(Línea)	Cercos
(Línea)	Borde de Carretera
(Línea)	Canal Existente
(Línea)	Quedrola, Río

PERFIL LONGITUDINAL

ESCALA: VERTICAL: 1/200
HORIZONTAL: 1/2000

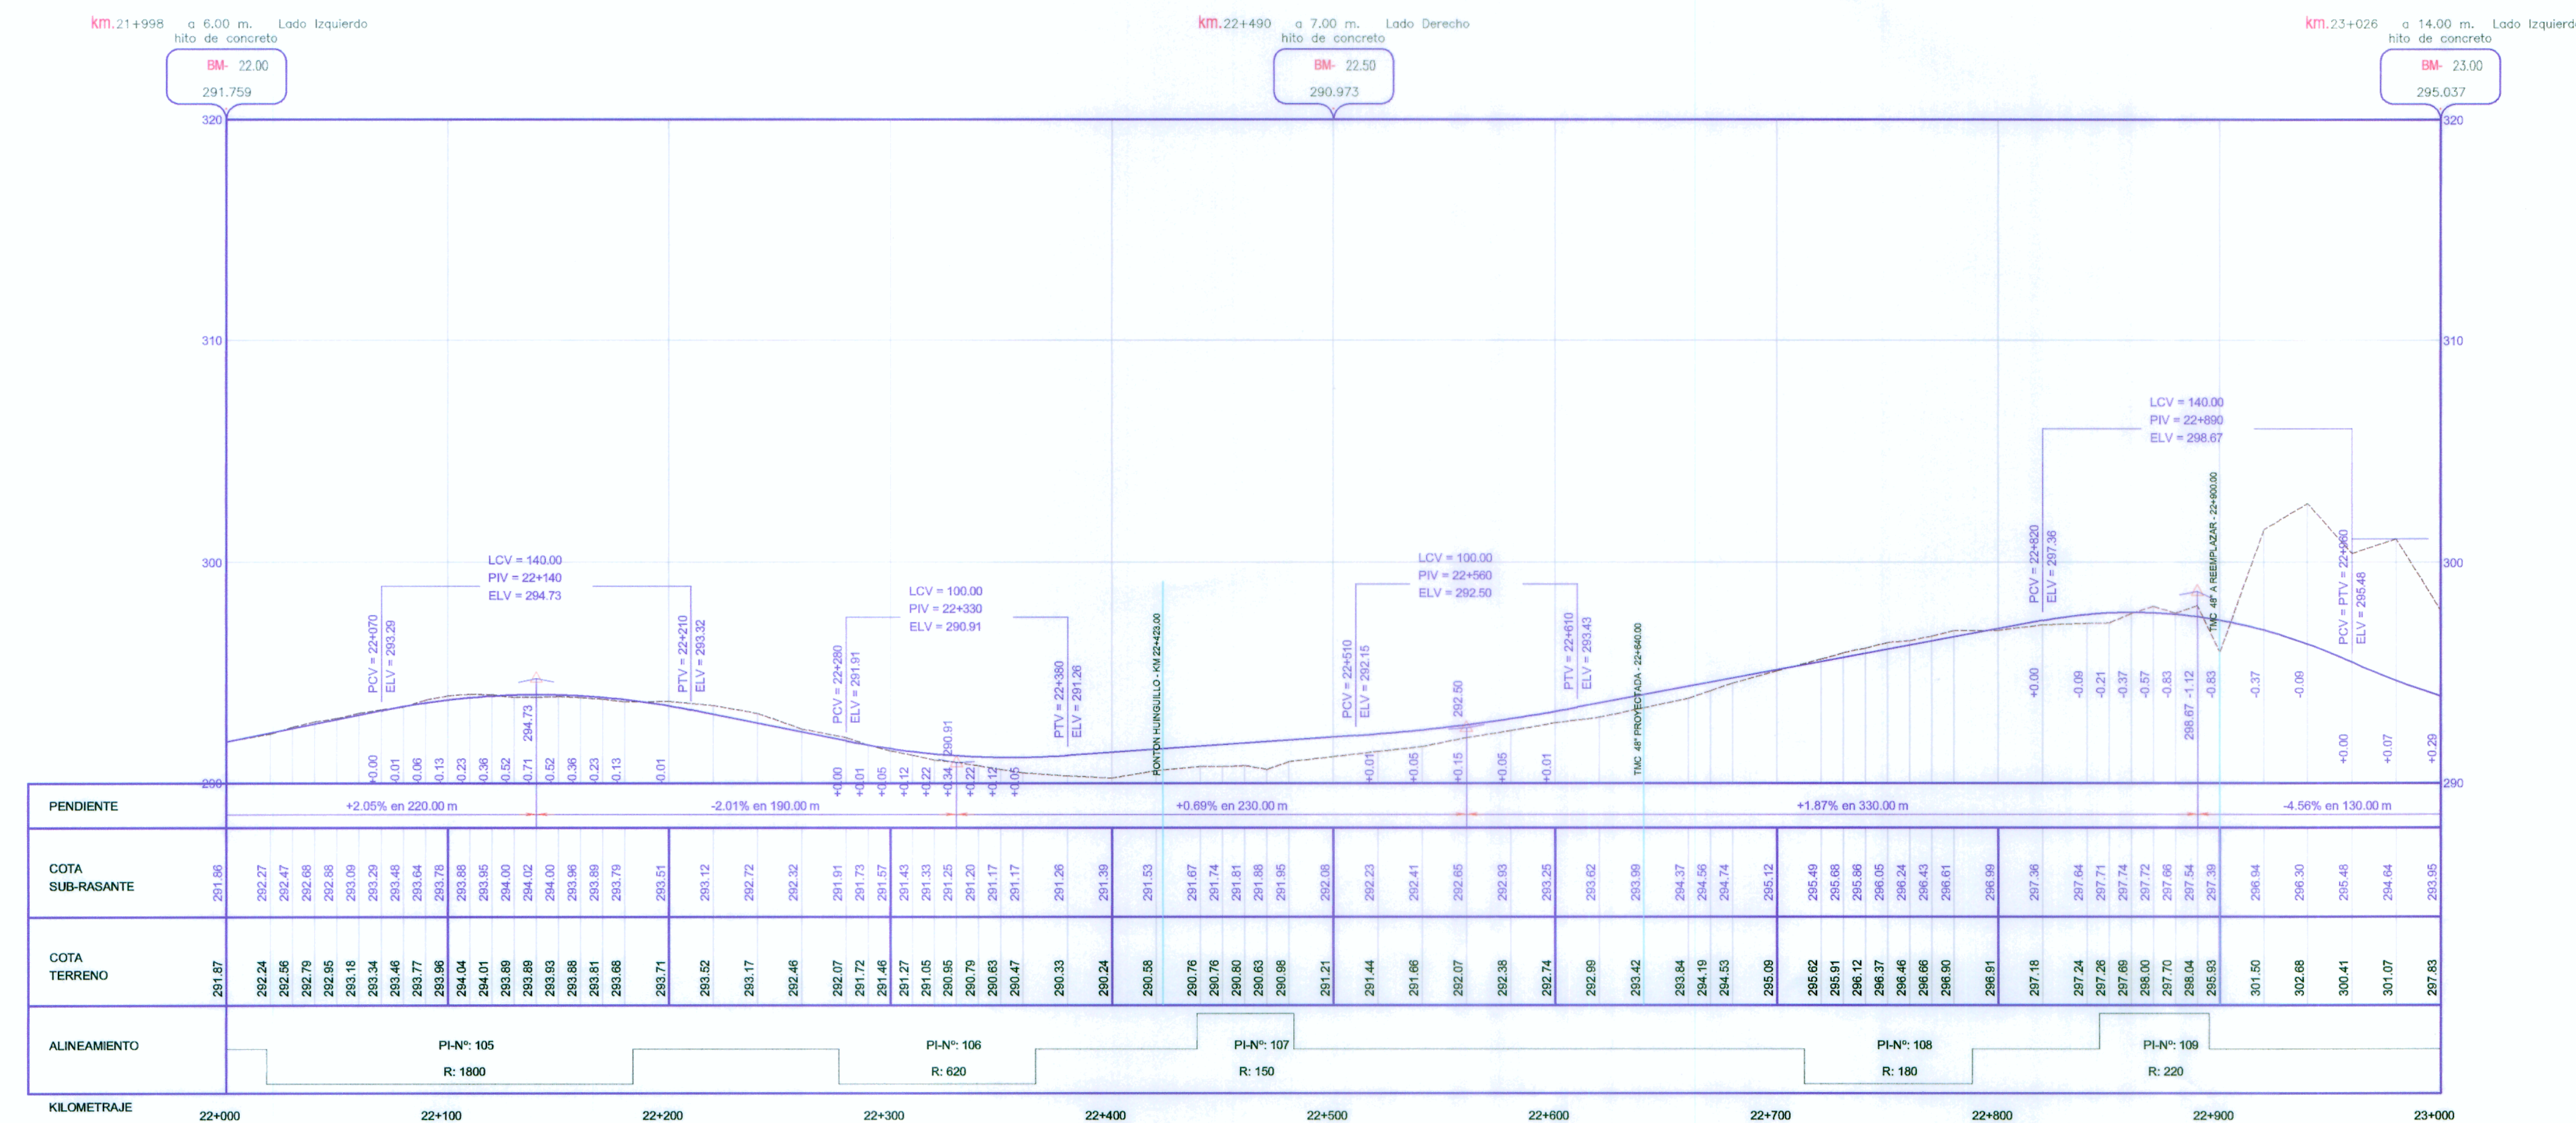

LEYENDA

(Línea)	Terreno
(Línea)	Sub Rasante



[Signature]
ING. GERMAN YSURIJAS ALEJO
INGENIERO CIVIL
Reg. CIP. N° 65525

Ing. ABRAMAR CABRERA MANDAD
JEFE DE PROYECTO
CIP. N° 26219