


PLANTA ESCALA 1/2000

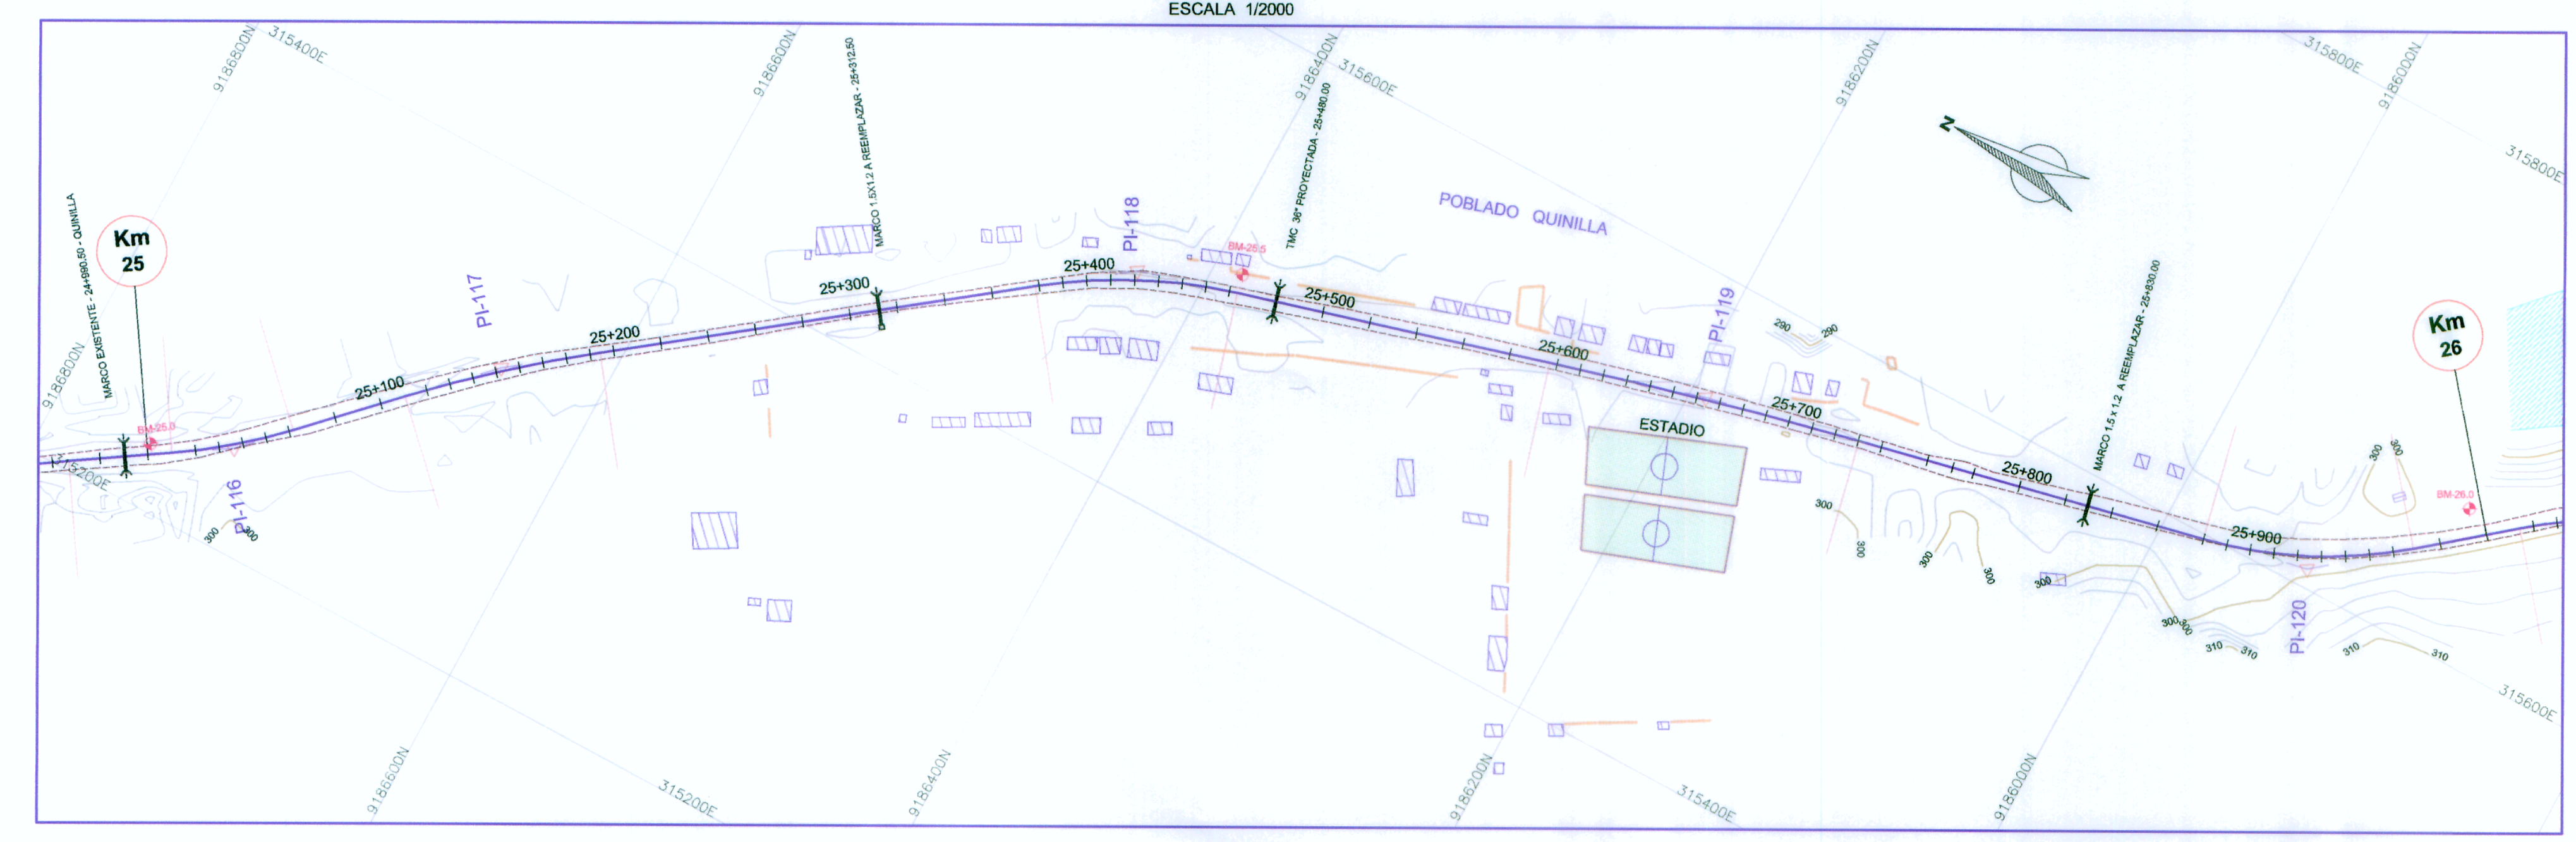


CUADRO DE COORDENADAS Y ELEMENTOS DE CURVAS

Nº PI	SENT.	DELTA	RADIO	TANG.	L.C.	Ext.	P.I.	P.C.	P.T.	NORTE	ESTE	PI%	SA
116	I	12°29'11"	240.000	25.938	51.675	1.388	25 + 036.164	25 + 010.227	25 + 061.901	9186724.743	315241.099	4.0	0.50
117	D	8°07'29"	590.000	41.902	83.664	1.486	25 + 152.620	25 + 110.718	25 + 194.382	9186642.344	315323.677	2.5	0.30
118	D	21°07'35"	230.000	42.890	84.807	3.965	25 + 421.483	25 + 378.593	25 + 463.399	9186427.331	315485.332	4.0	0.50
119	D	3°26'22"	2220.000	66.653	133.266	1.000	25 + 663.751	25 + 597.088	25 + 730.364	9186193.292	315551.607	2.5	0.20
120	I	26°45'02"	190.000	45.178	88.708	5.297	25 + 925.137	25 + 879.959	25 + 968.667	9185937.937	315607.618	5.0	0.60

LEYENDA

SÍMBOLO	DESCRIPCIÓN
(Punto)	Pto
(Línea)	Eje de Diseño
(Triángulo)	BMS
(Polígono)	Polígono de Apoyo
(Triángulo)	Alcantarilla TMC
(Línea)	Alcantarilla MARCO
(Línea)	Puentes y Pasadizos
(Círculo)	Bazon
(Círculo)	Poste Alta Tensión
(Círculo)	Poste de Luz
(Línea)	Curvas Primarias
(Línea)	Curvas Secundarias
(Línea)	Viviendas
(Línea)	Cerco
(Línea)	Borde de Carretera
(Línea)	Carrol Existente
(Línea)	Quebrada, Río

PERFIL LONGITUDINAL ESCALA: VERTICAL: 1/200 HORIZONTAL: 1/2000

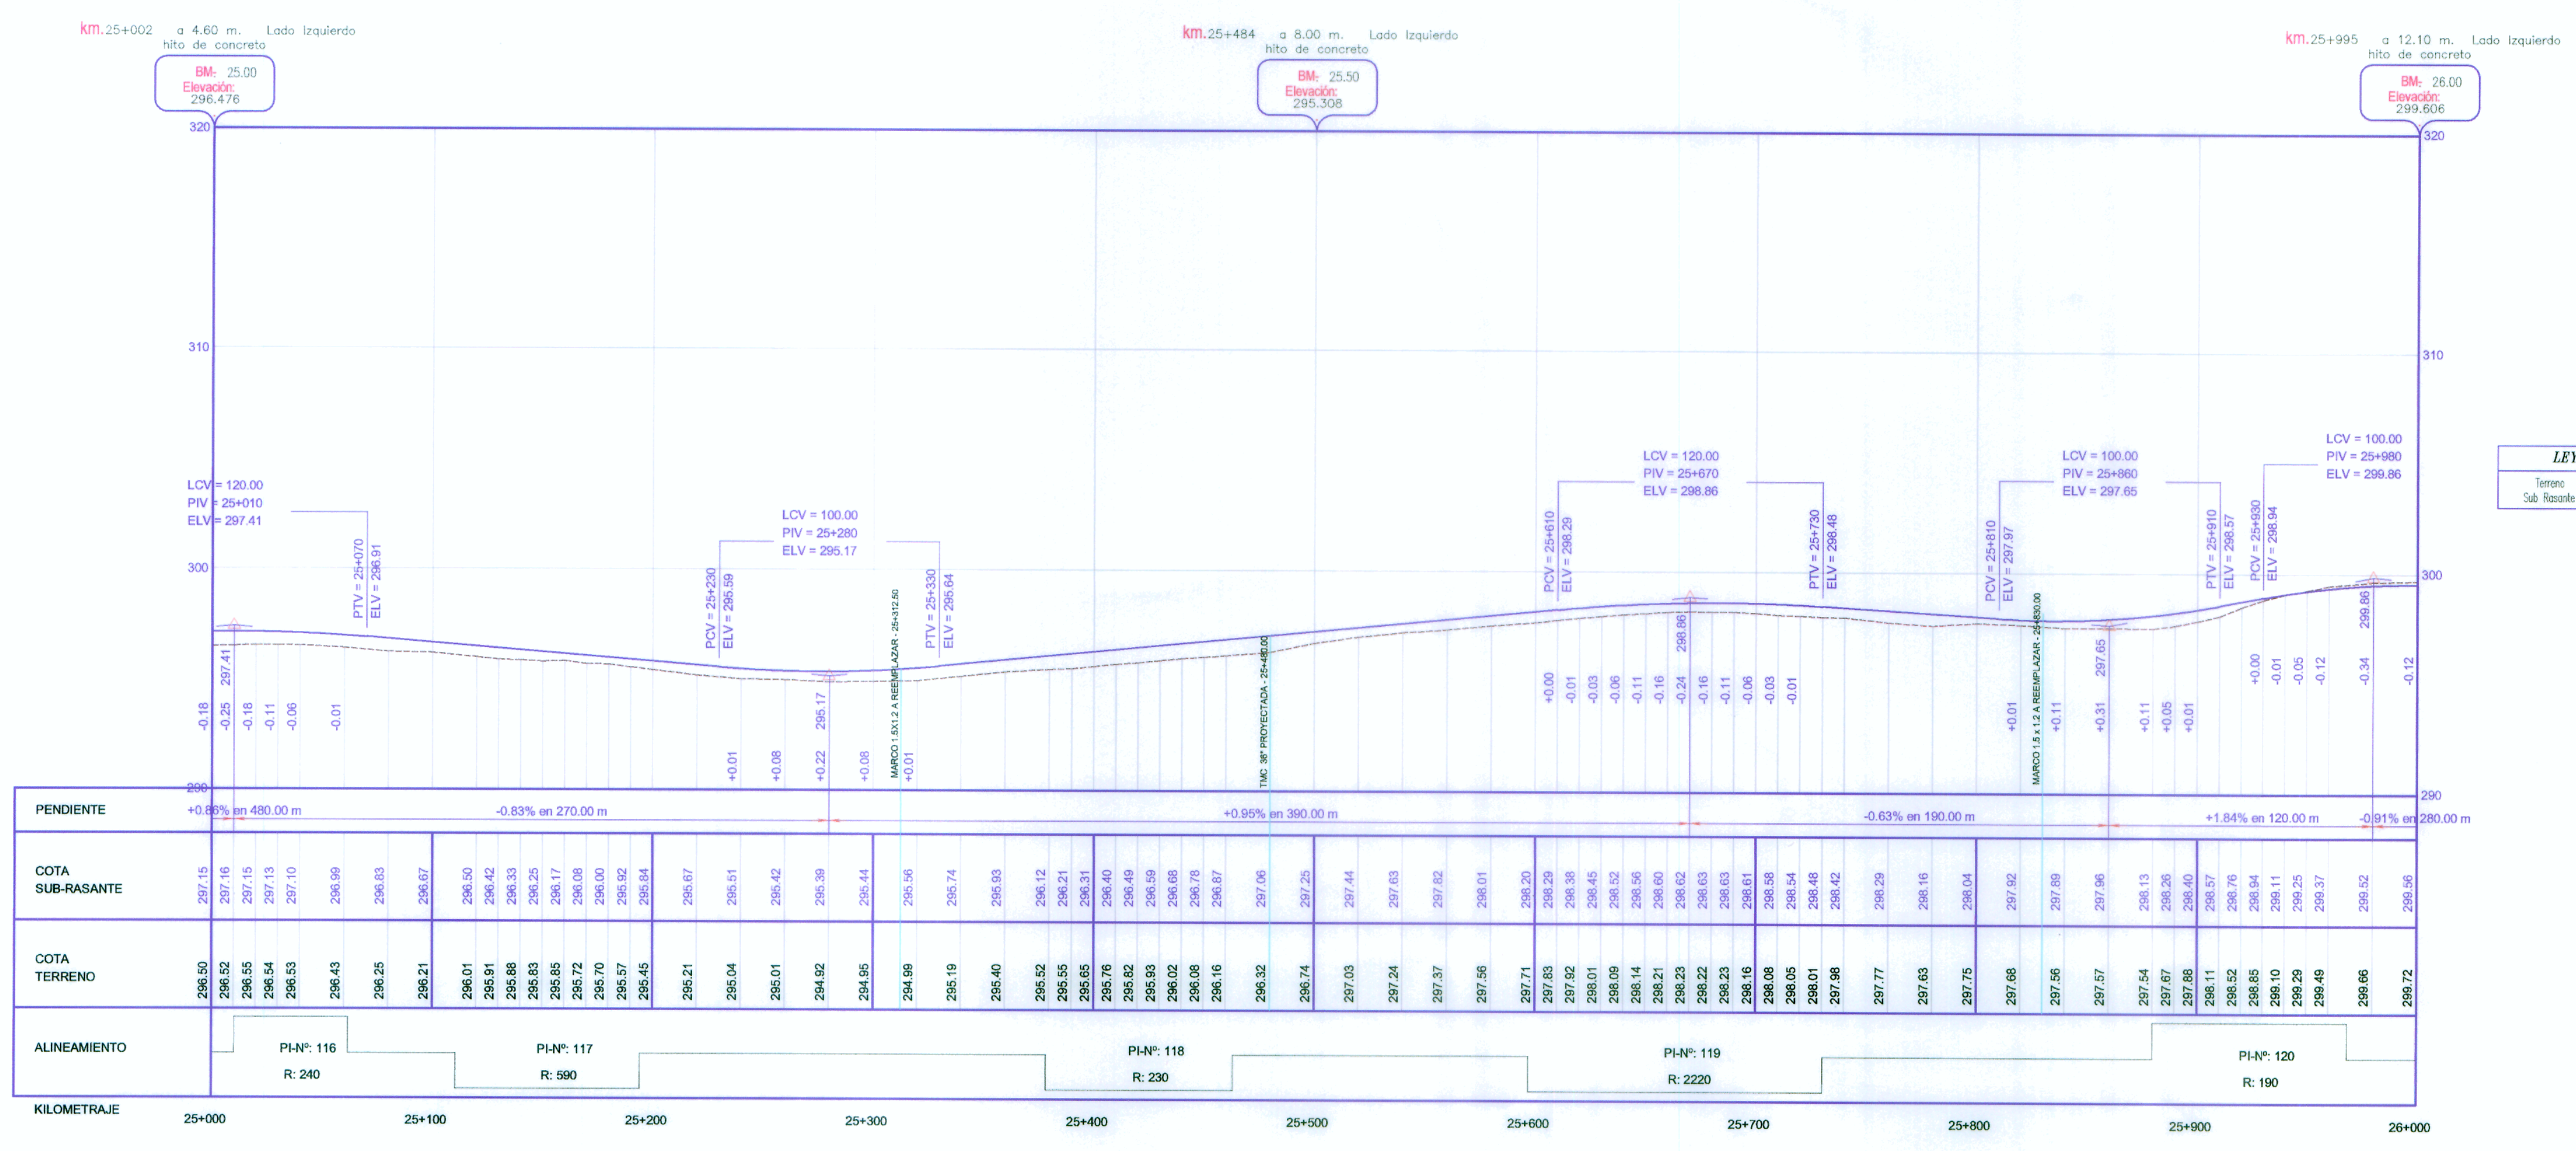

LEYENDA

(Línea)	Terrazo
(Línea)	Sub-Rasante



(Signature)
INGENIERO GERMAN YSUAJALAS ALEJO
 INGENIERO CIVIL
 Reg. CIP. N° 65526

(Signature)
Ing. ABRAHAM CABRERA HAYDAD
 JEFE DE PROYECTO
 CIP. N° 26219