


PLANTA ESCALA 1/2000

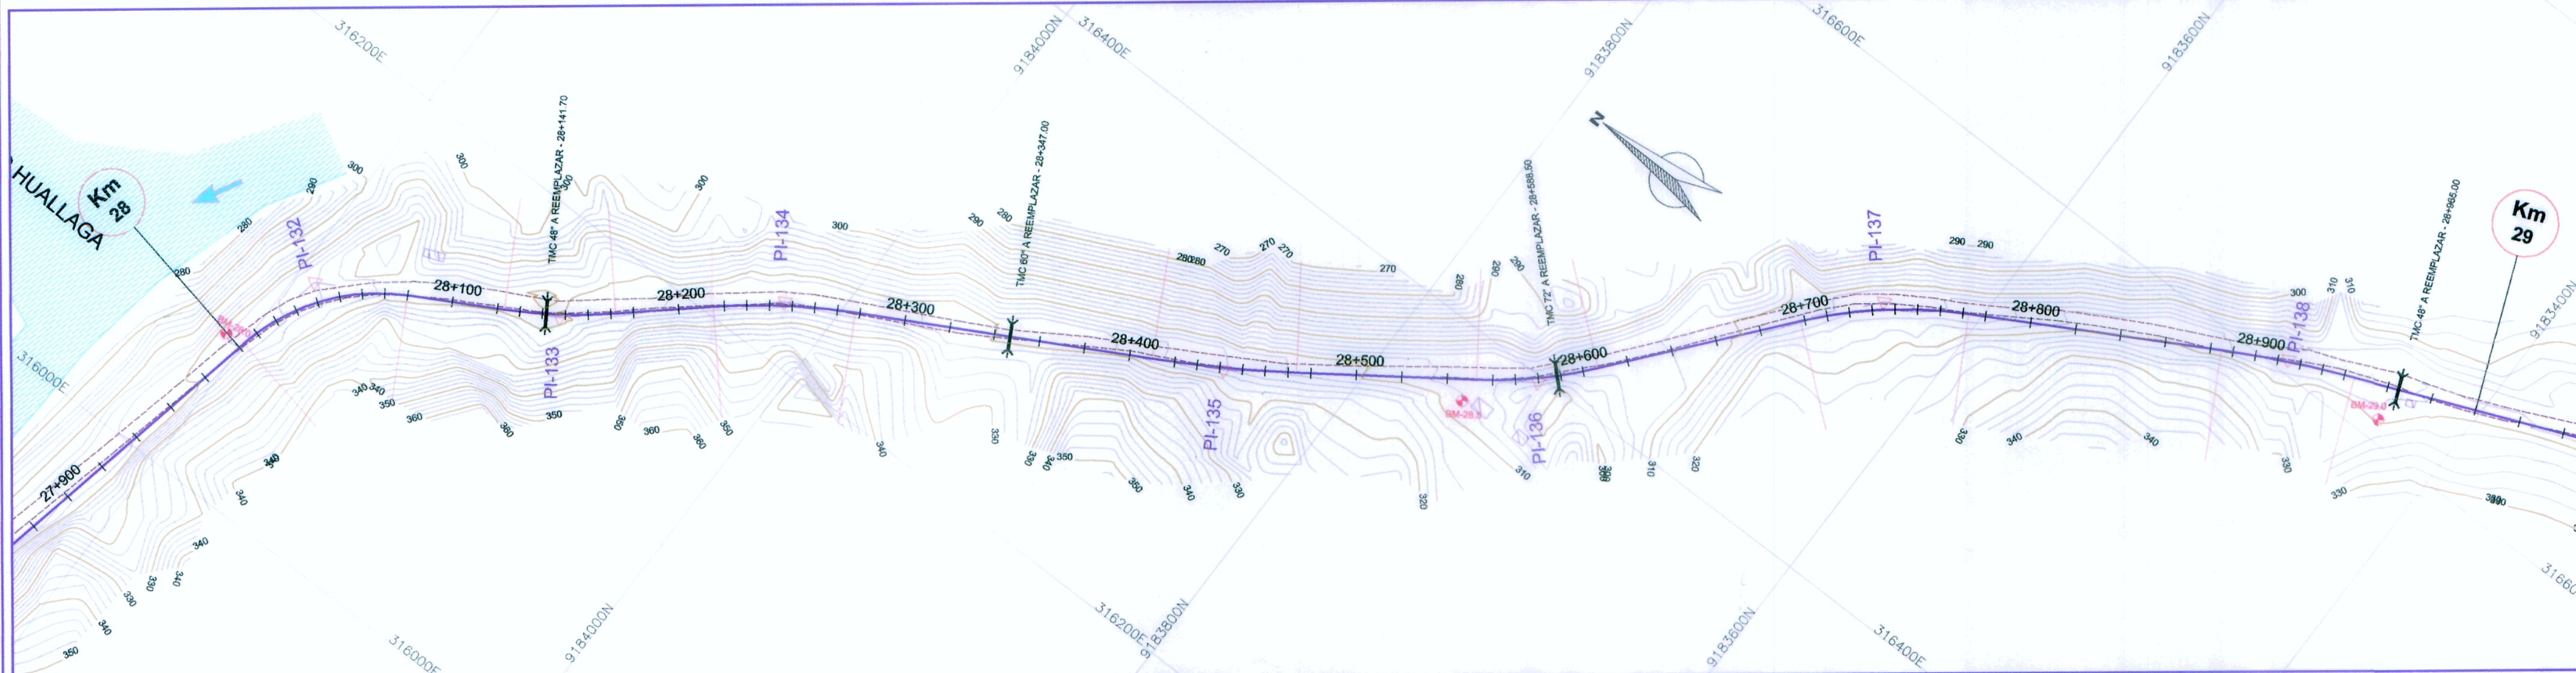

CUADRO DE COORDENADAS Y ELEMENTOS DE CURVAS


N° PI	SENT.	DELTA	RADIO	TANG.	L.C.	Ext.	P.I.	P.C.	P.T.	NORTE	ESTE	P%	SA
132	D	49°15'41"	90.000	41.264	77.380	9.008	28 + 043.950	28 + 002.686	28 + 080.066	9184191.689	316105.897	7.0	1.10
133	I	12°14'05"	230.000	24.650	49.113	1.317	28 + 147.794	28 + 123.133	28 + 172.247	9184096.503	316158.966	4.0	0.50
134	D	12°49'29"	280.000	31.468	62.673	1.763	28 + 246.881	28 + 215.413	28 + 278.087	9184022.001	316224.596	4.0	0.50
135	I	6°35'17"	555.000	31.943	63.816	0.918	28 + 442.090	28 + 410.147	28 + 473.962	9183850.302	316318.022	2.5	0.30
136	I	15°24'47"	200.000	27.064	53.802	1.823	28 + 580.129	28 + 553.064	28 + 606.868	9183737.363	316397.514	5.0	0.60
137	D	21°18'46"	200.000	37.633	74.396	3.510	28 + 735.863	28 + 698.231	28 + 772.626	9183638.207	316518.027	5.0	0.60
138	D	6°50'55"	500.000	29.918	59.765	0.894	28 + 914.755	28 + 884.837	28 + 944.602	9183481.350	316605.835	2.5	0.30

LEYENDA

- SEÑALIZACION DESCRIPCION
- Linea T.C. Eje de Diseño
- BM5 Nivel de Base
- Poligonal de Apoyo
- Alcantarilla TMC
- Alcantarilla MRCO
- Puentes y Planones
- Elazon
- Poste Alto Tension
- Poste de Luz
- Curvas Primarias
- Curvas Secundarias
- Veredas
- Cerco
- Borde de Carreteras
- Canal Existentes
- Quedado, Rio

PERFIL LONGITUDINAL

ESCALA: VERTICAL: 1/200
HORIZONTAL: 1/2000

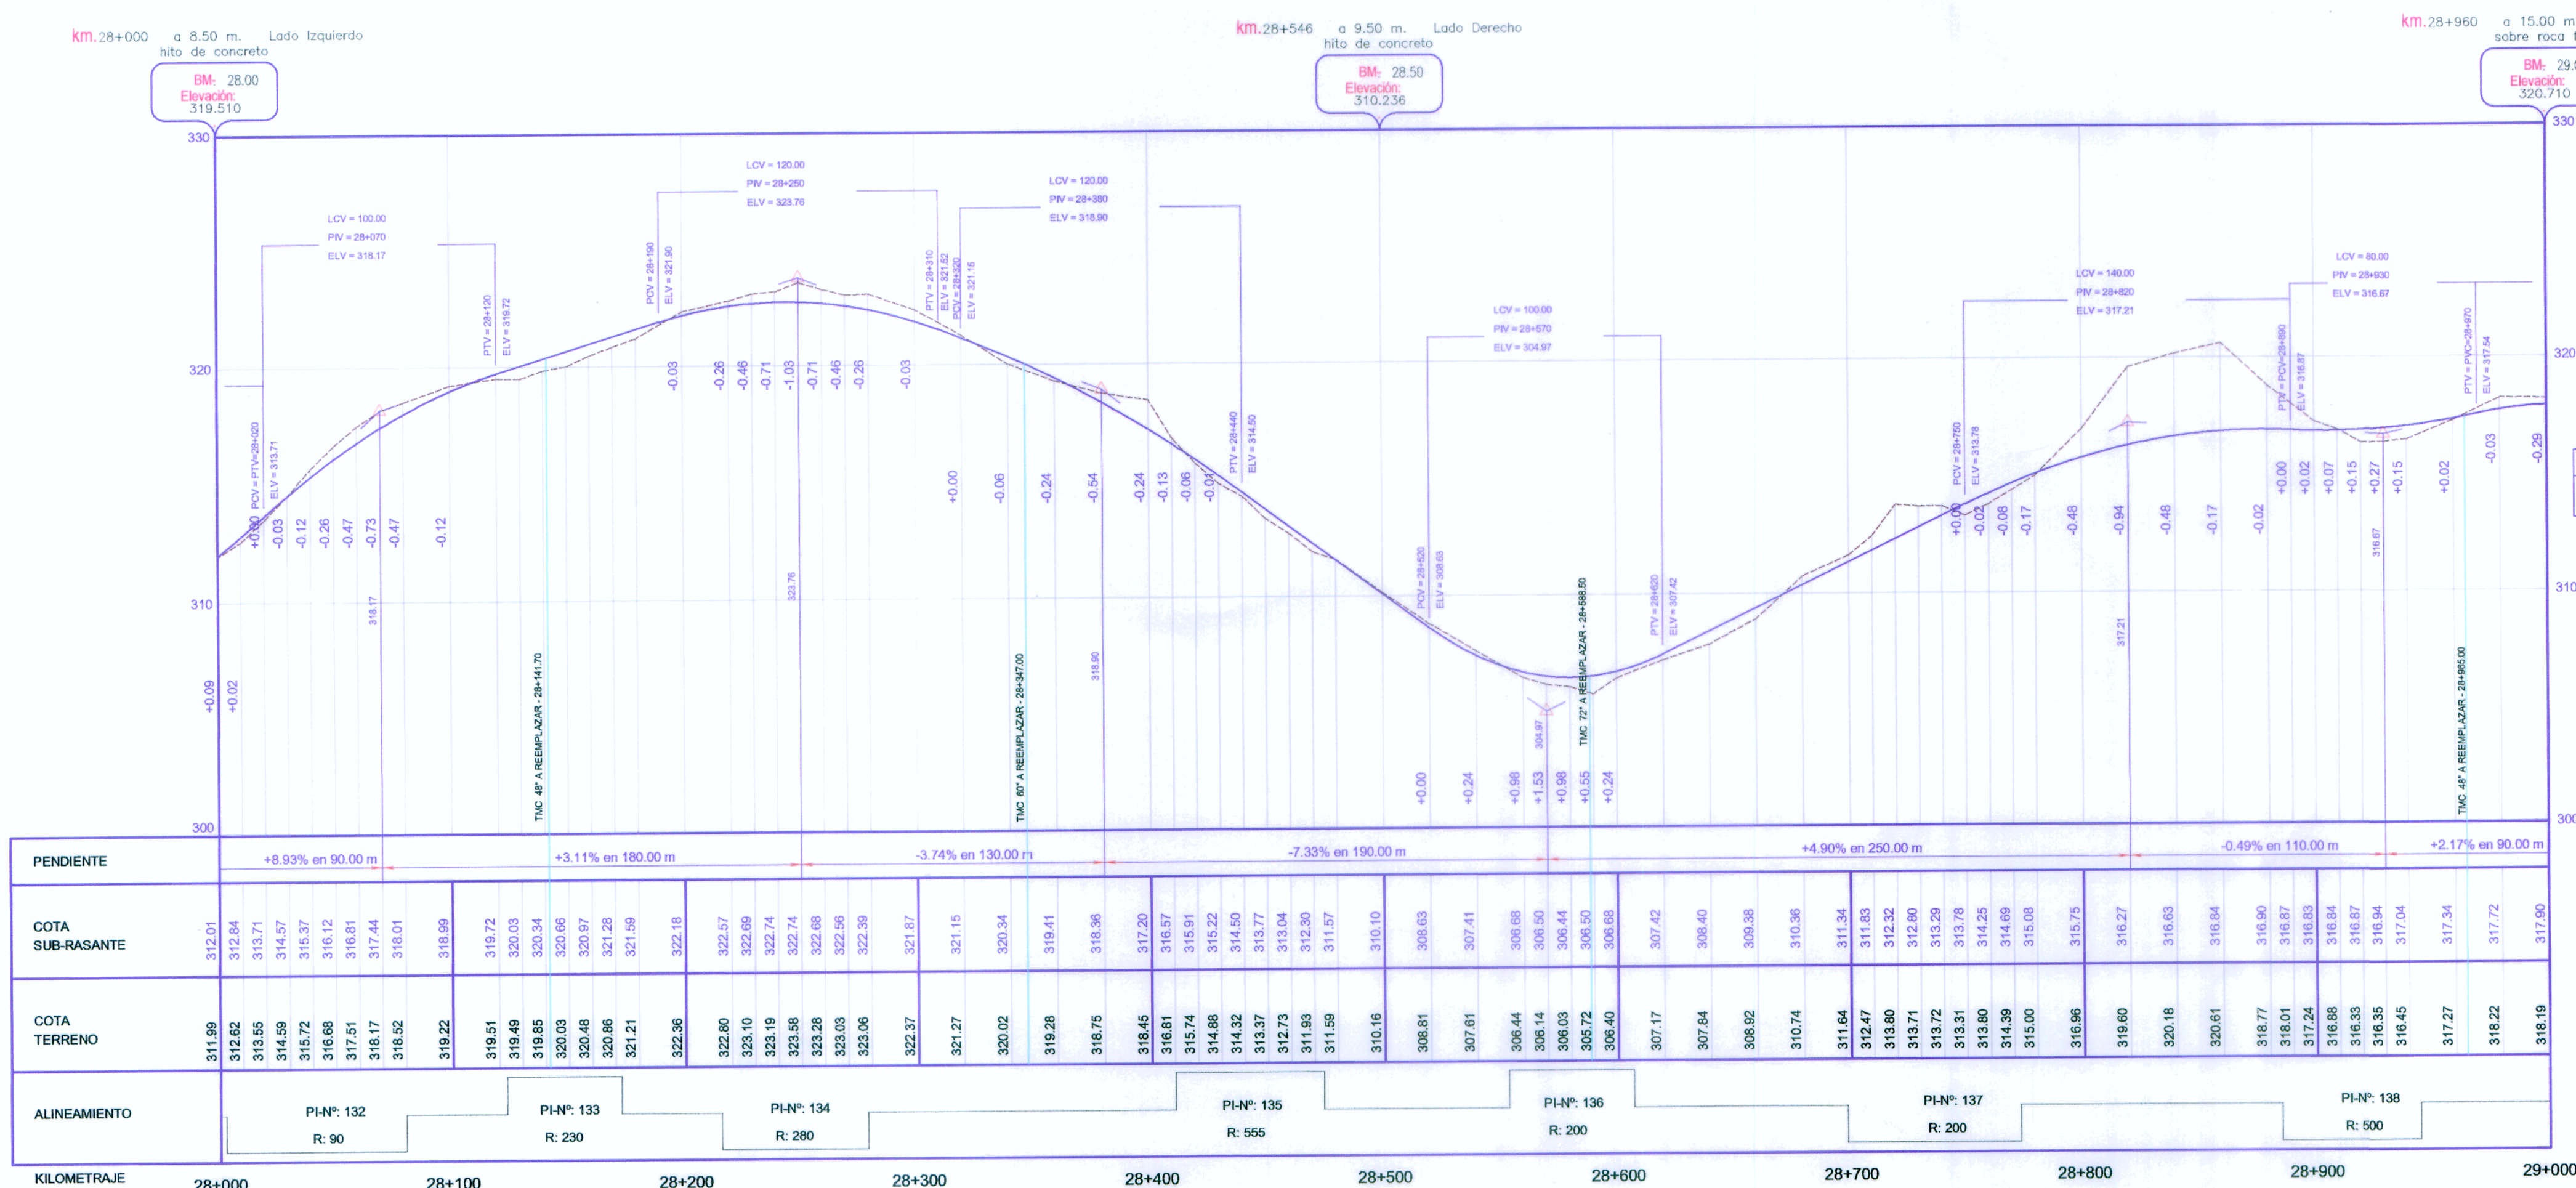

LEYENDA

- Terreno
- Sub-Rasante



[Signature]
INGENIERO GERMAN SUJUALAS ALEJO
 INGENIERO CIVIL
 Reg. CIP N° 6552

[Signature]
ING. ABRAM CABRERA NAVIDAD
 JEFE DE PROYECTO
 CIP N° 26219

