


PLANTA
ESCALA 1/2000

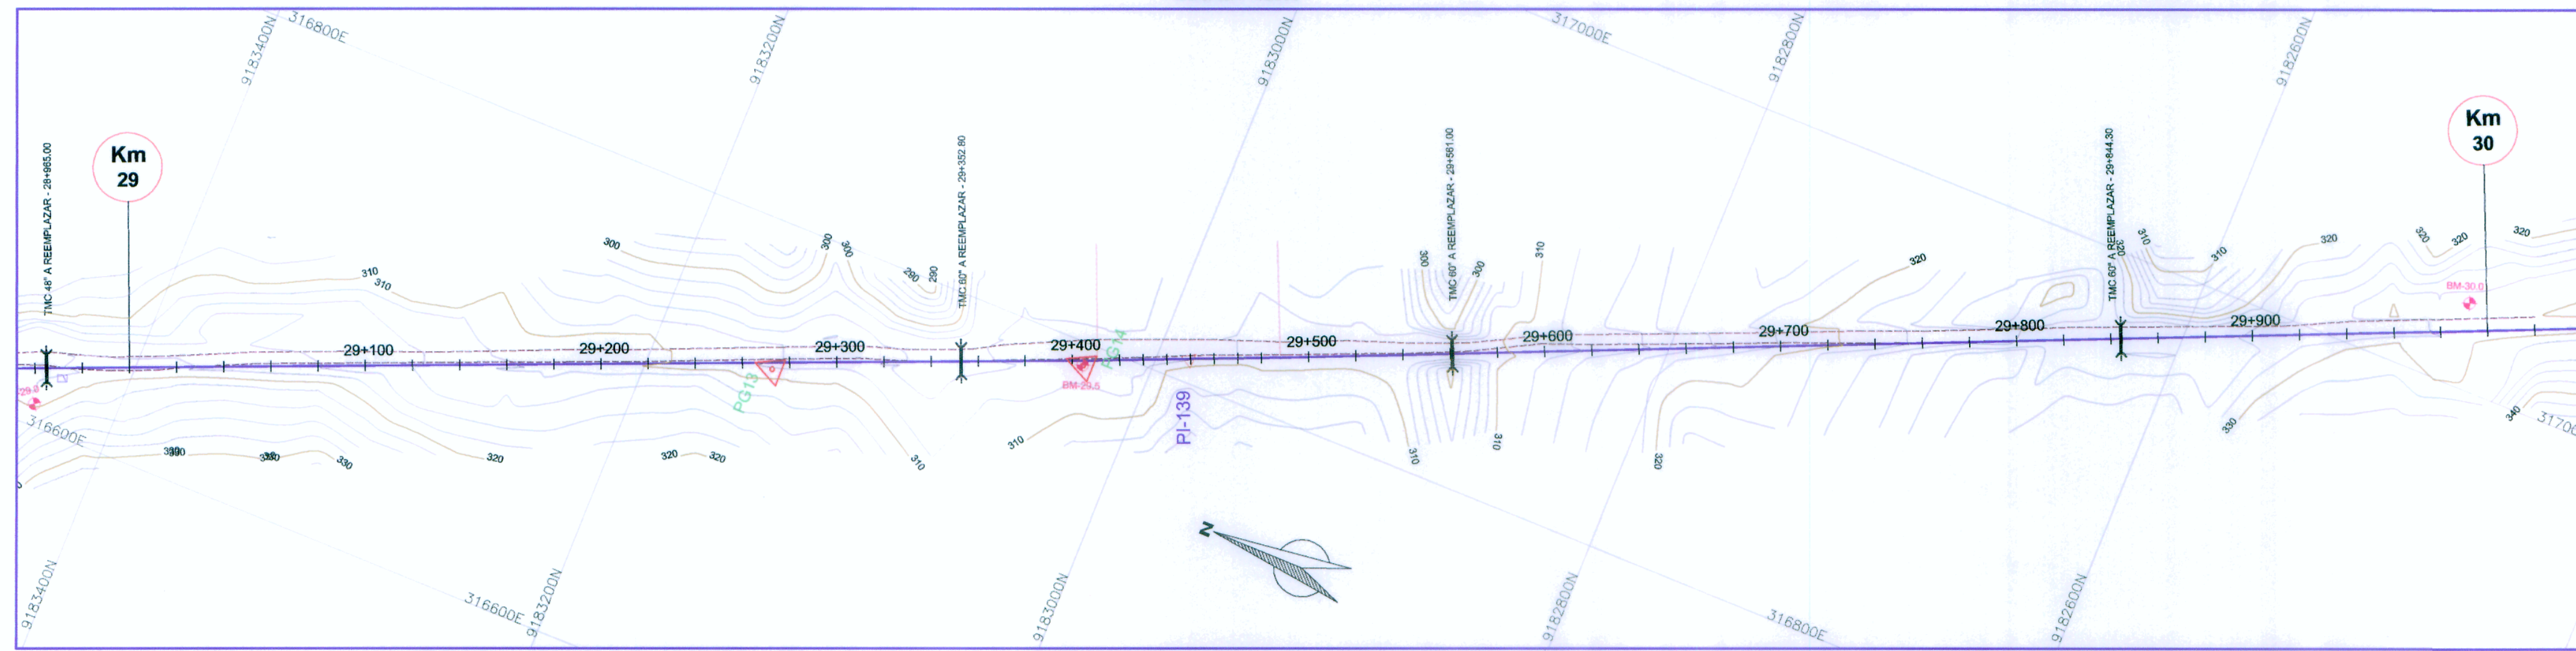

CUADRO DE COORDENADAS Y ELEMENTOS DE CURVAS


Nº PI	SENT.	DELTA	RADIO	TANG.	L.C.	Ext.	P.I.	P.C.	P.T.	NORTE	ESTE	Pk	SA
139	I	0°53'14"	5000.000	38.713	77.425	0.150	29 + 449.422	29 + 410.708	29 + 488.133	9182986.929	316809.531	2.5	0.10

LEYENDA

SÍMBOLO	DESCRIPCIÓN
(Punto)	Pto
(Línea)	Eje de Diseño
(Triángulo)	EM
(Polígono)	Polígono de Apoyo
(Triángulo)	Alcantarilla TMC
(Triángulo)	Alcantarilla MARCC
(Línea)	Puentes y Pasadizos
(Círculo)	Buzón
(Círculo)	Poste Alta Tensión
(Círculo)	Poste de Luz
(Línea)	Carpas Primarias
(Línea)	Curvas Secundarias
(Línea)	Viveredas
(Línea)	Cerco
(Línea)	Borde de Carretero
(Línea)	Canal Existente
(Línea)	Quebrado, Río

PERFIL LONGITUDINAL

ESCALA: VERTICAL: 1/200
HORIZONTAL: 1/2000

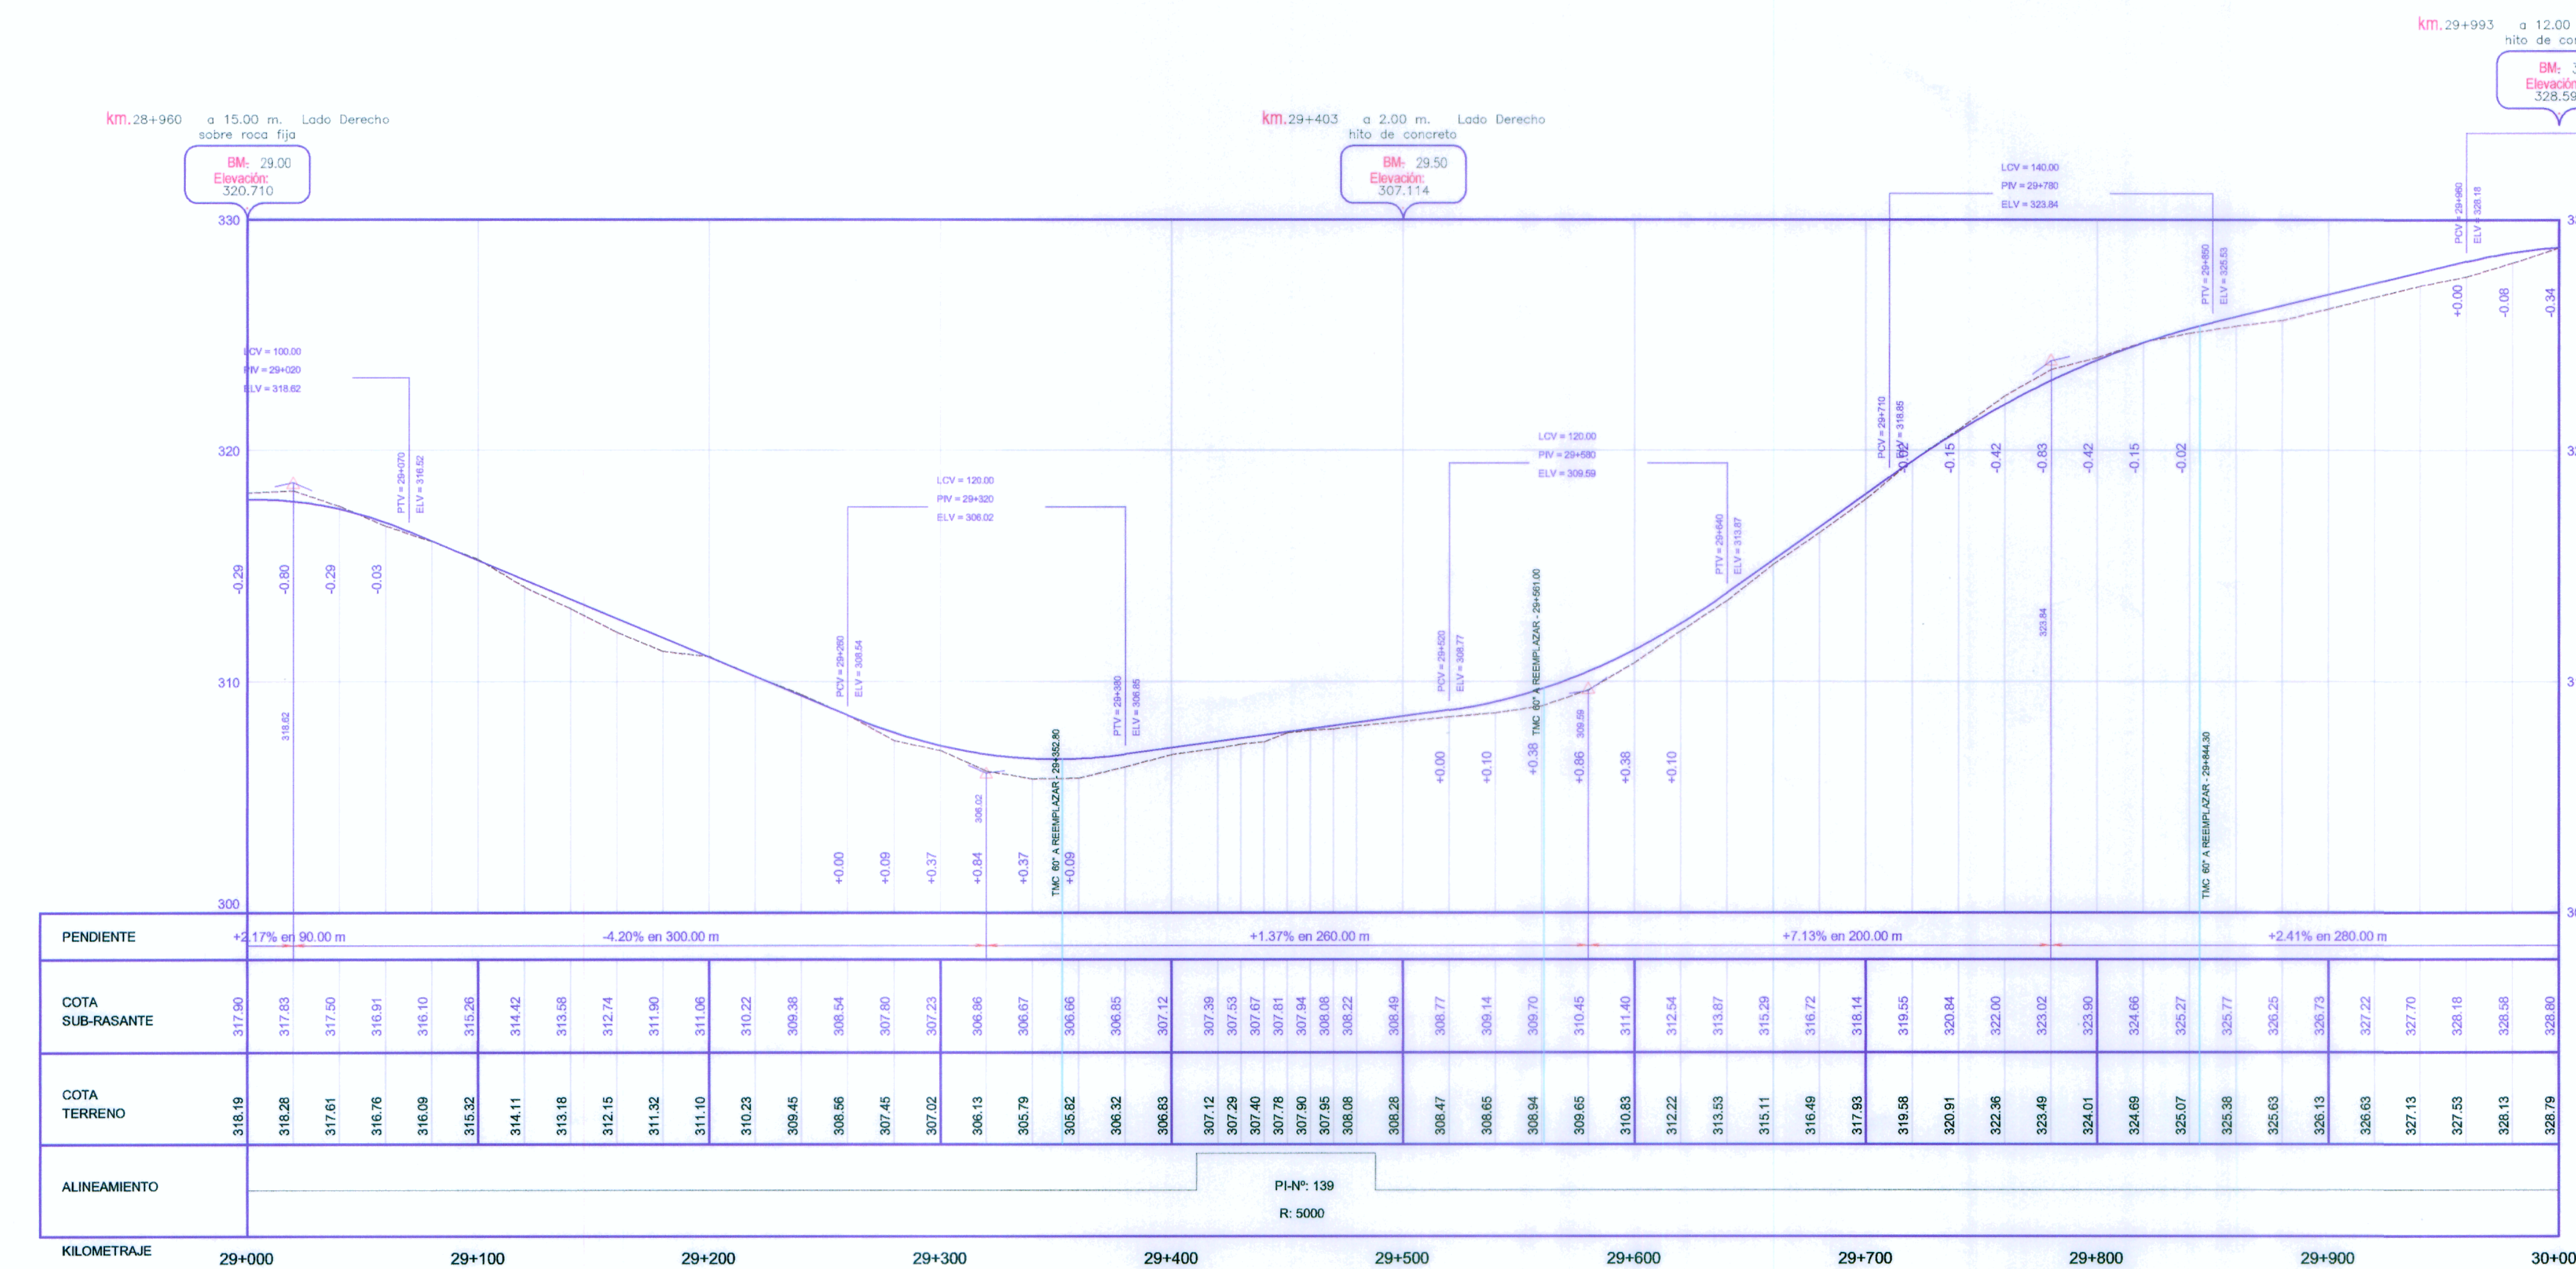

[Signature]
INGENIERO CIVIL
Reg. CIP Nº 65525

