


PLANTA
ESCALA 1/2000

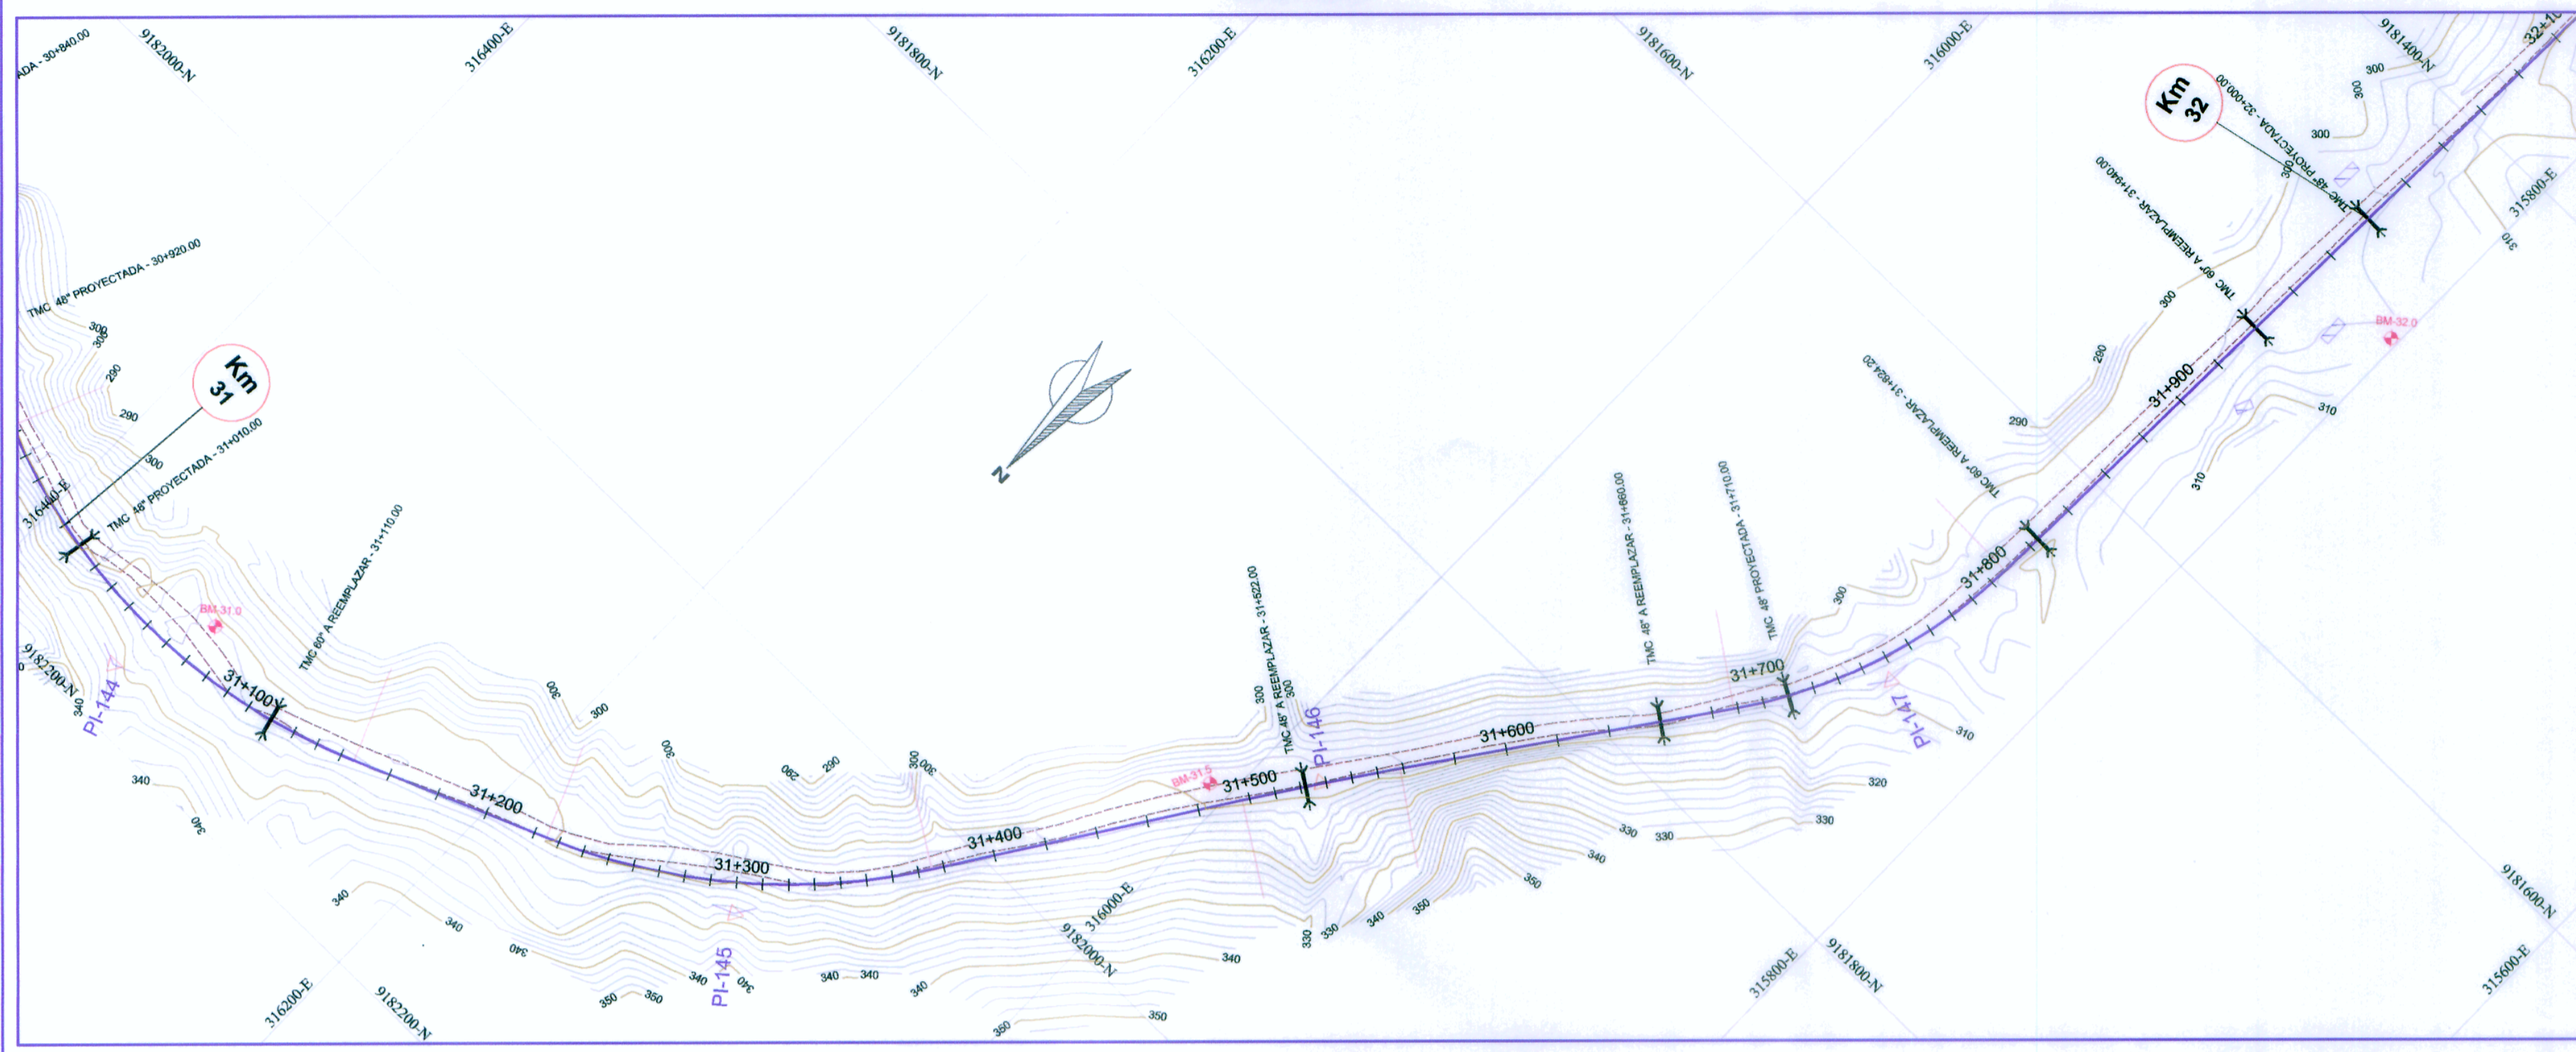

CUADRO DE COORDENADAS Y ELEMENTOS DE CURVAS


Nº PI	SENT.	DELTA	RADIO	TANG.	L.C.	Ext.	P.I.	P.C.	P.T.	NORTE	ESTE	P%	SA
144	I	44°57'09"	240.000	99.295	188.297	19.730	31 + 056.581	30 + 957.287	31 + 145.583	9182178.252	316341.531	4.0	0.50
145	I	34°29'20"	250.000	77.600	150.486	11.767	31 + 302.595	31 + 224.995	31 + 375.481	9182081.275	316104.279	4.0	0.50
146	D	2°21'19"	1500.000	30.835	61.661	0.317	31 + 528.058	31 + 497.223	31 + 558.884	9181888.844	315977.977	2.5	0.20
147	I	33°54'01"	200.000	60.956	118.334	9.083	31 + 749.490	31 + 688.534	31 + 806.868	9181708.868	315848.963	5.0	0.60

LEYENDA

SÍMBOLO	DESCRIPCIÓN
(Punto)	PI
(Línea)	Eje de Ejeño
(Línea)	BMC
(Línea)	Polígono de Apoyo
(Línea)	Alcantarilla TMC
(Línea)	Alcantarilla MRCO
(Línea)	Puentes y Fontaines
(Línea)	Bucon
(Línea)	Poste Alto Tenorio
(Línea)	Poste de Luz
(Línea)	Carretera
(Línea)	Curvas Secundarias
(Línea)	Viveros
(Línea)	Cercos
(Línea)	Borde de Carretera
(Línea)	Canal Existente
(Línea)	Quadrado, Río

PERFIL LONGITUDINAL

ESCALA: VERTICAL: 1/200
HORIZONTAL: 1/2000

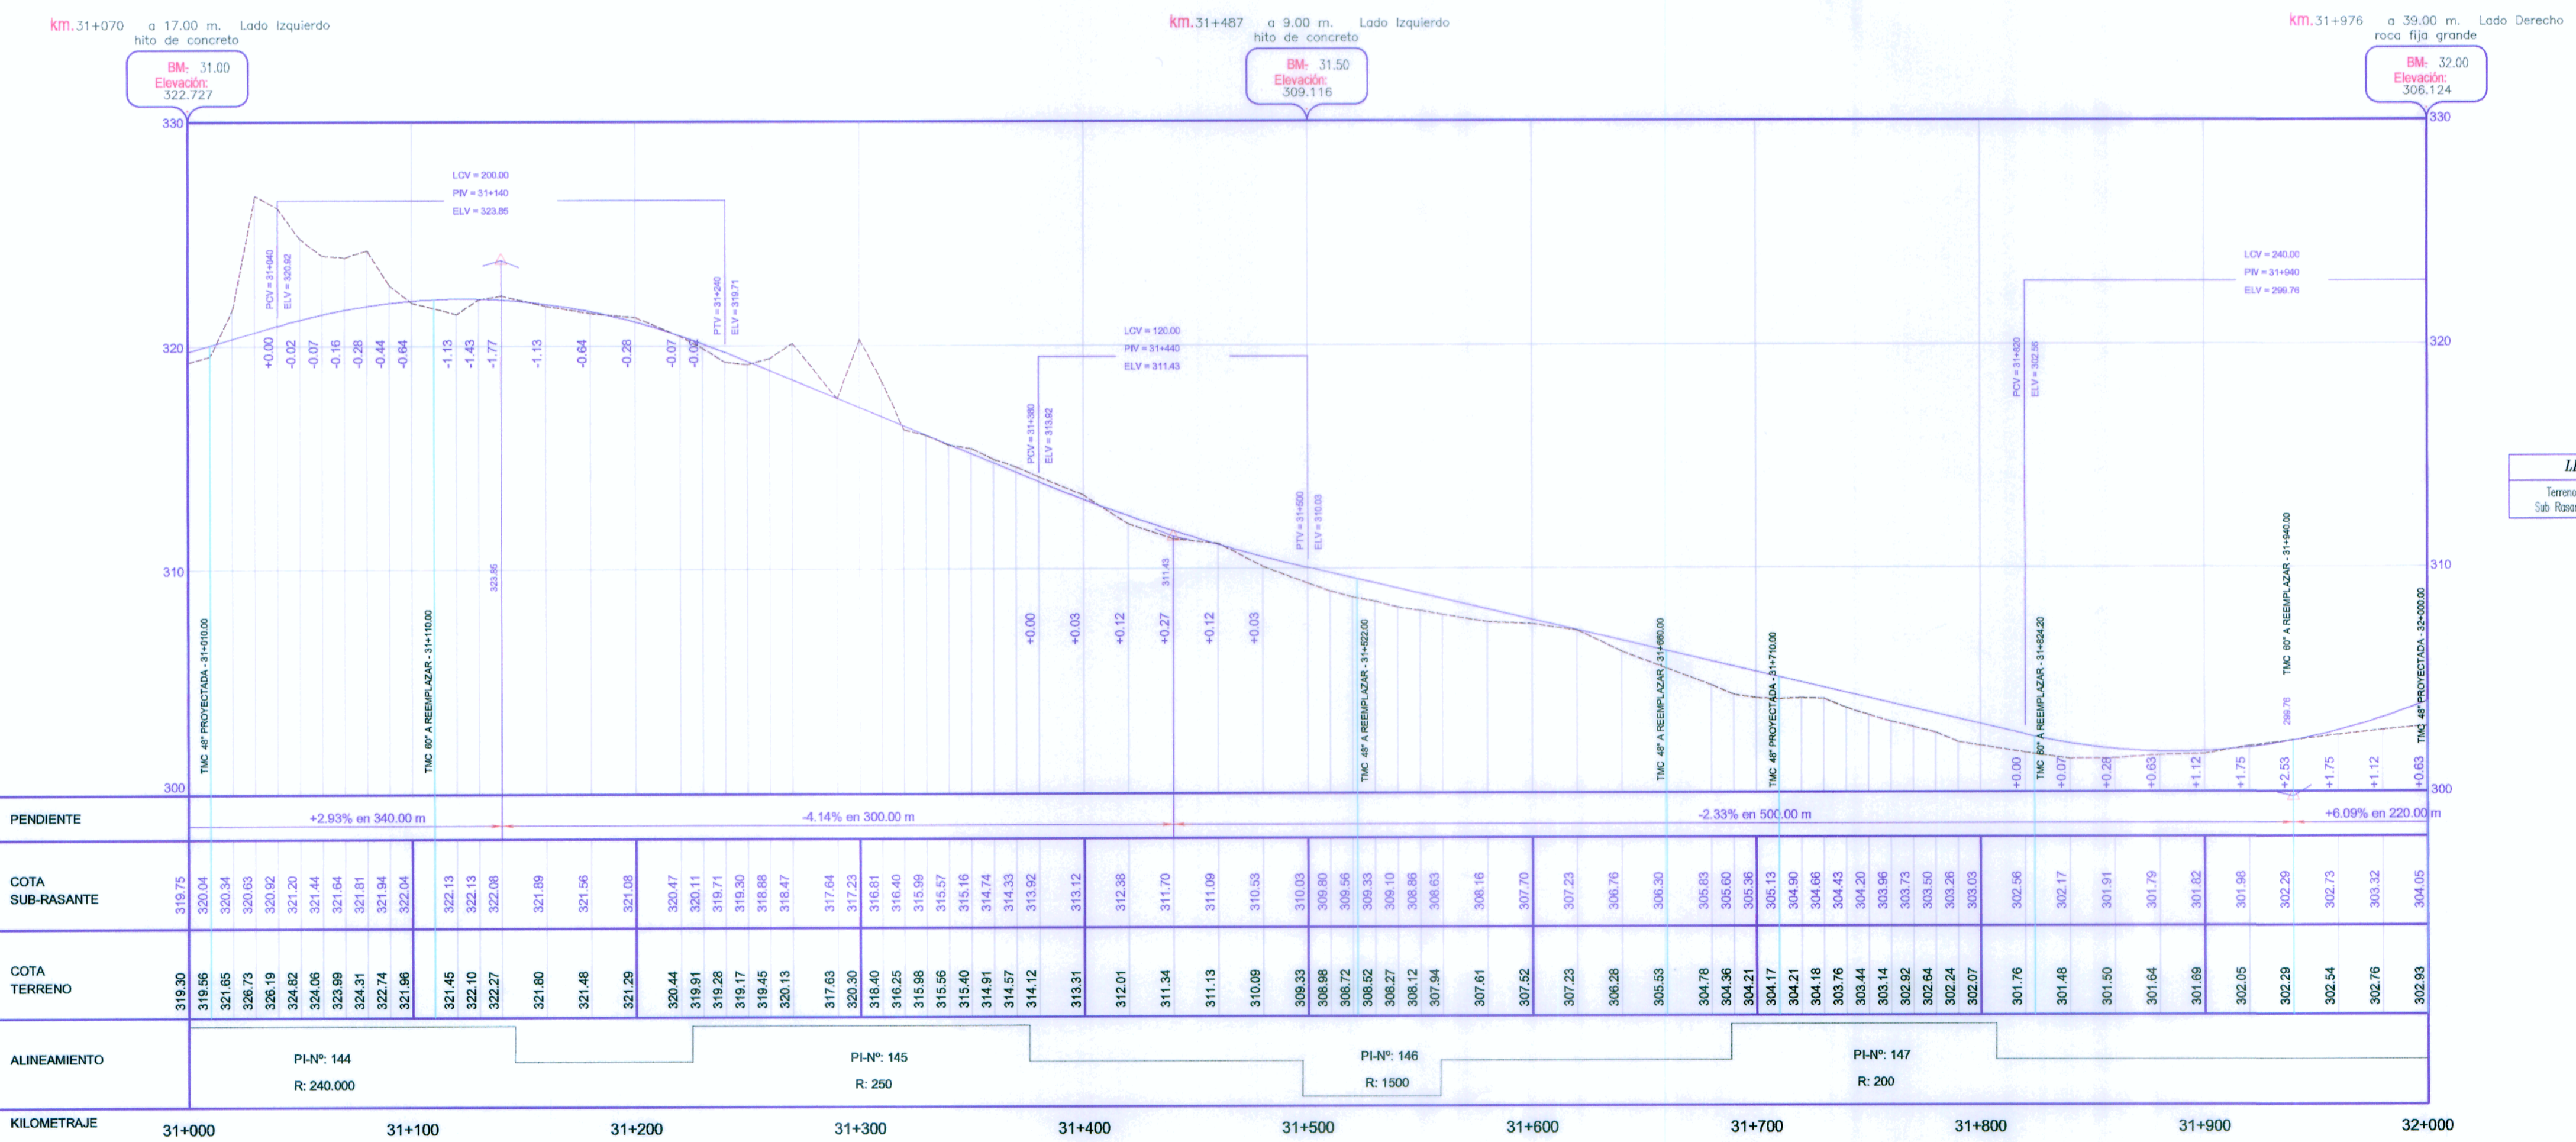

LEYENDA

SÍMBOLO	DESCRIPCIÓN
(Línea)	Terreno
(Línea)	Sub Rasante

[Signature]
INGENIERO CIVIL
Reg. CIP Nº 65525

[Signature]
INGENIERO CIVIL
Reg. CIP Nº 26219

