


PLANTA
ESCALA 1/2000

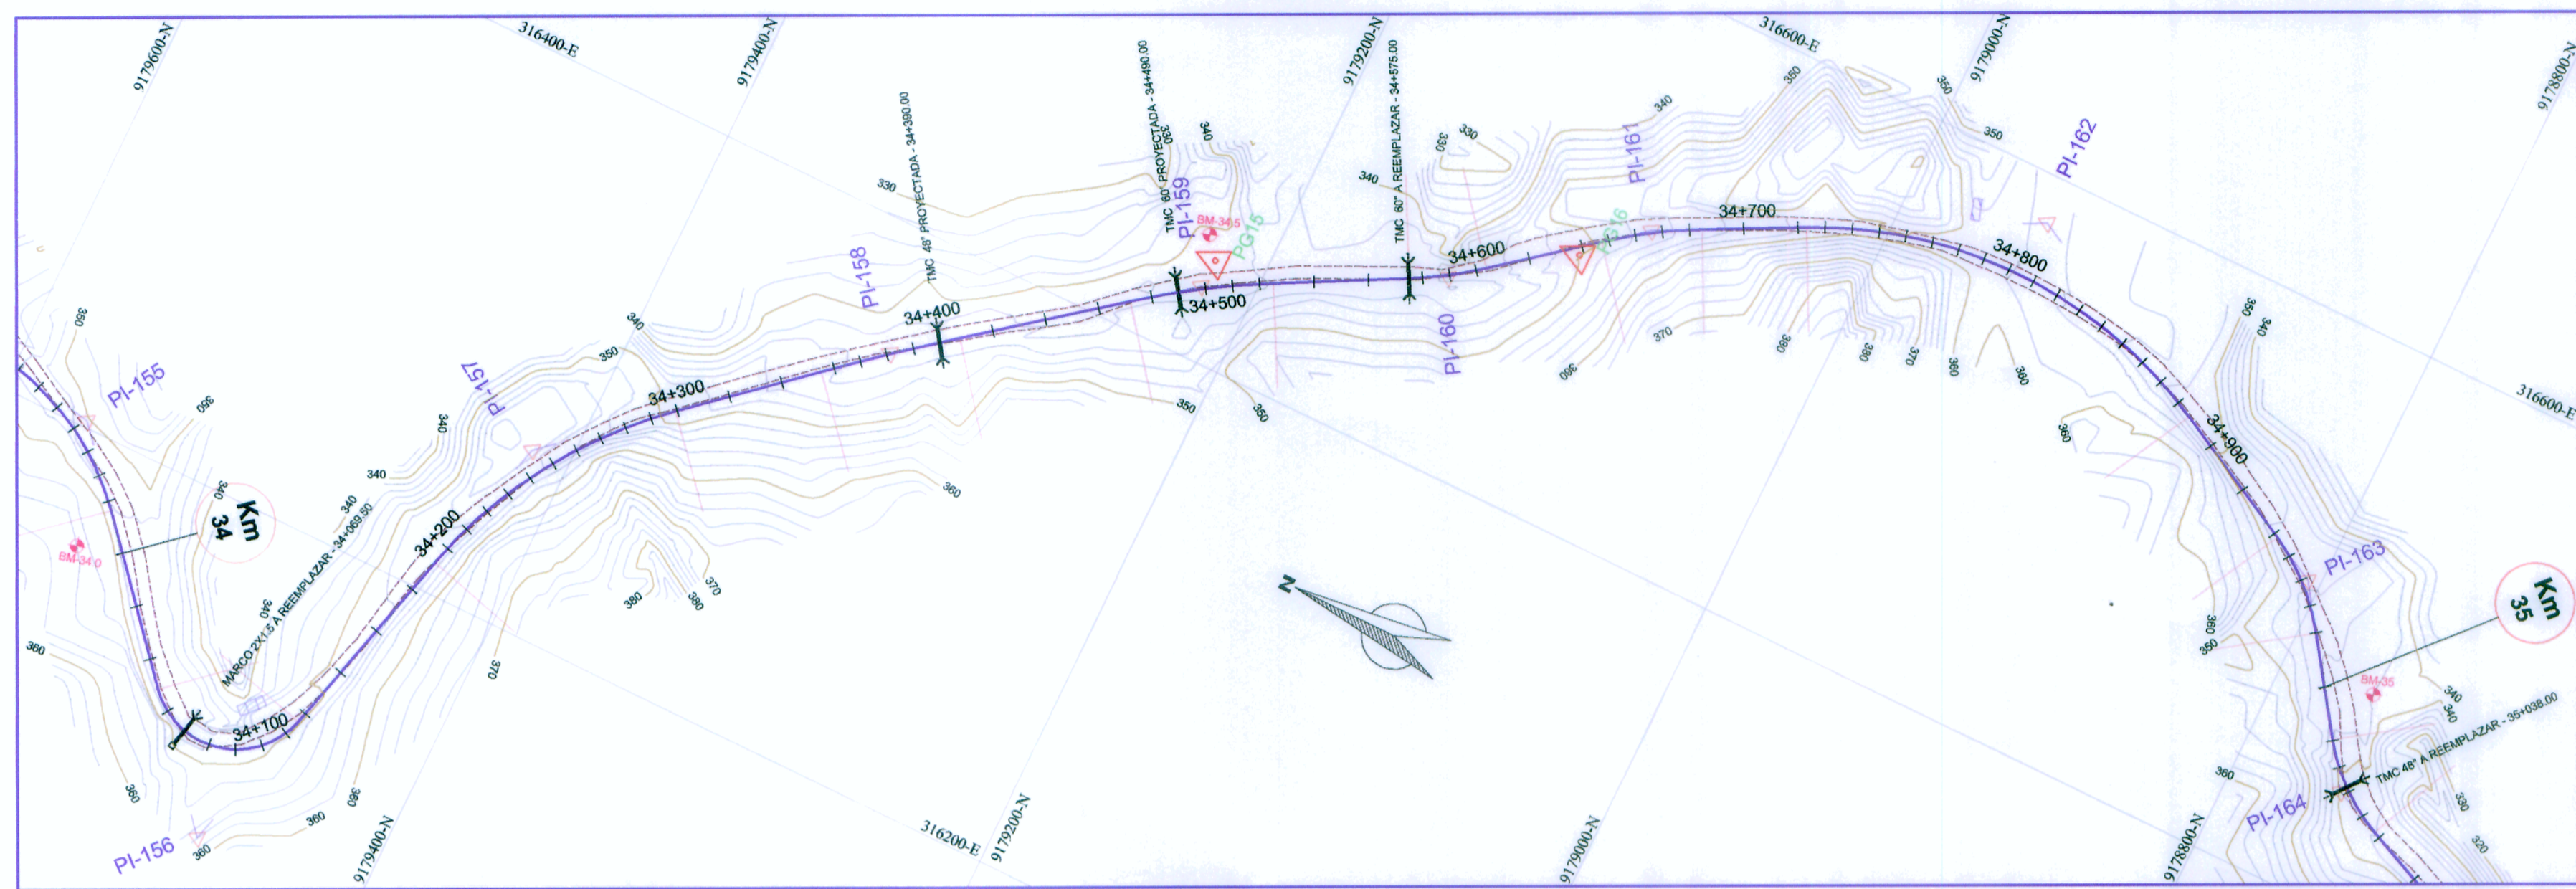

CUADRO DE COORDENADAS Y ELEMENTOS DE CURVAS


Nº PI	SENT.	DELTA	RADIO	TANG.	L.C.	Ext.	P.I.	P.C.	P.T.	NORTE	ESTE	P%	SA
156	I	124°10'54"	30.000	56.838	65.021	34.093	34 + 107.791	34 + 051.153	34 + 116.174	9179463.542	316082.323	8.0	2.80
157	D	33°51'46"	180.000	54.796	106.383	8.156	34 + 247.948	34 + 193.152	34 + 299.535	9179414.478	316264.235	5.0	0.60
158	D	3°00'36"	1000.000	26.273	52.534	0.345	34 + 381.477	34 + 355.203	34 + 407.738	9179311.348	316354.020	2.5	0.20
159	D	10°09'16"	300.000	26.854	53.169	1.182	34 + 498.716	34 + 472.062	34 + 525.230	9179218.995	316428.280	4.0	0.50
160	I	10°58'02"	150.000	14.400	28.712	0.890	34 + 589.605	34 + 575.205	34 + 603.917	9179138.530	316468.825	5.0	0.70
161	D	11°52'01"	180.000	18.707	37.281	0.970	34 + 686.200	34 + 647.493	34 + 684.774	9179078.807	316516.923	5.0	0.60
162	D	55°03'51"	170.000	88.617	163.379	21.711	34 + 811.895	34 + 723.278	34 + 886.658	9178948.847	316583.079	5.0	0.70
163	D	27°19'07"	80.000	19.442	38.144	2.328	34 + 961.333	34 + 941.891	34 + 960.035	9178804.782	316506.201	7.0	1.20

LEYENDA

SÍMBOLO	DESCRIPCIÓN
(Symbol)	75
(Symbol)	Eje de Bucle
(Symbol)	EM5
(Symbol)	Polígono de Apoyo
(Symbol)	Alcantarilla TMC
(Symbol)	Alcantarilla MARR0
(Symbol)	Puentes y Pasadizos
(Symbol)	Buena
(Symbol)	Puente Alto Tensión
(Symbol)	Puente de Luz
(Symbol)	Curvas Primarias
(Symbol)	Curvas Secundarias
(Symbol)	Vialidad
(Symbol)	Cerca
(Symbol)	Borde de Carretera
(Symbol)	Carriil Estrecho
(Symbol)	Quebrada, Río

PERFIL LONGITUDINAL

ESCALA: VERTICAL: 1/200
HORIZONTAL: 1/2000

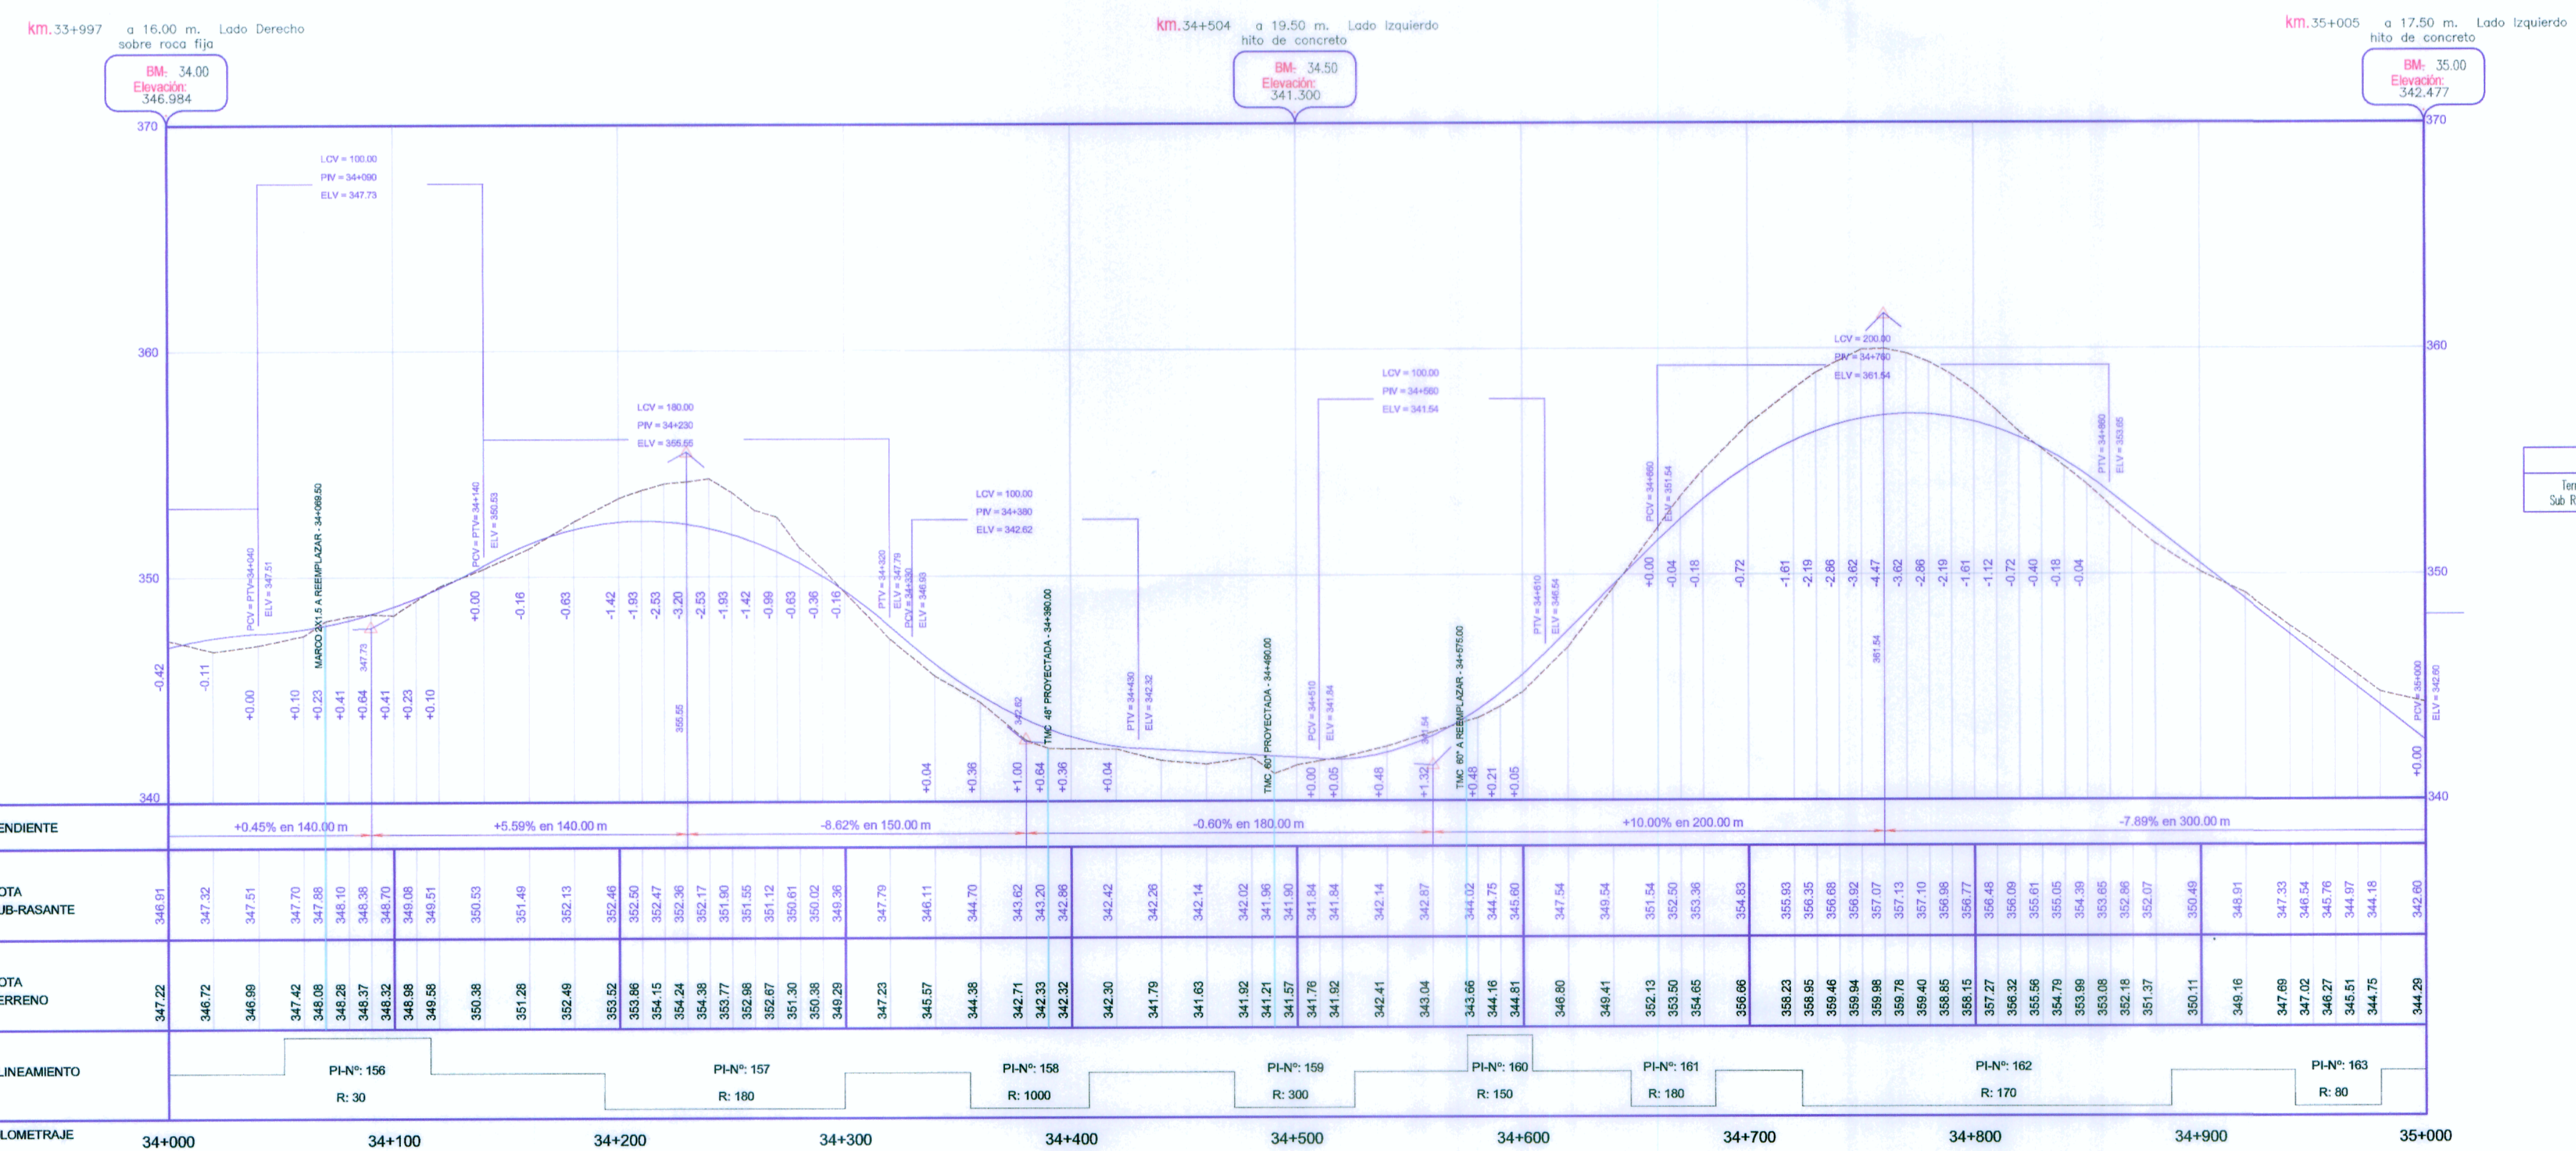

LEYENDA

(Symbol)	Terreno
(Symbol)	Sub Rasante



V. Y. S. HUALAS A.
INGENIERO CIVIL
Reg. CIP. Nº 65525

Ing. ABRAHAM CABRERA NAVIDAD
JEFE DE PROYECTO
CIP. Nº 24219

