


PLANTA ESCALA 1/2000

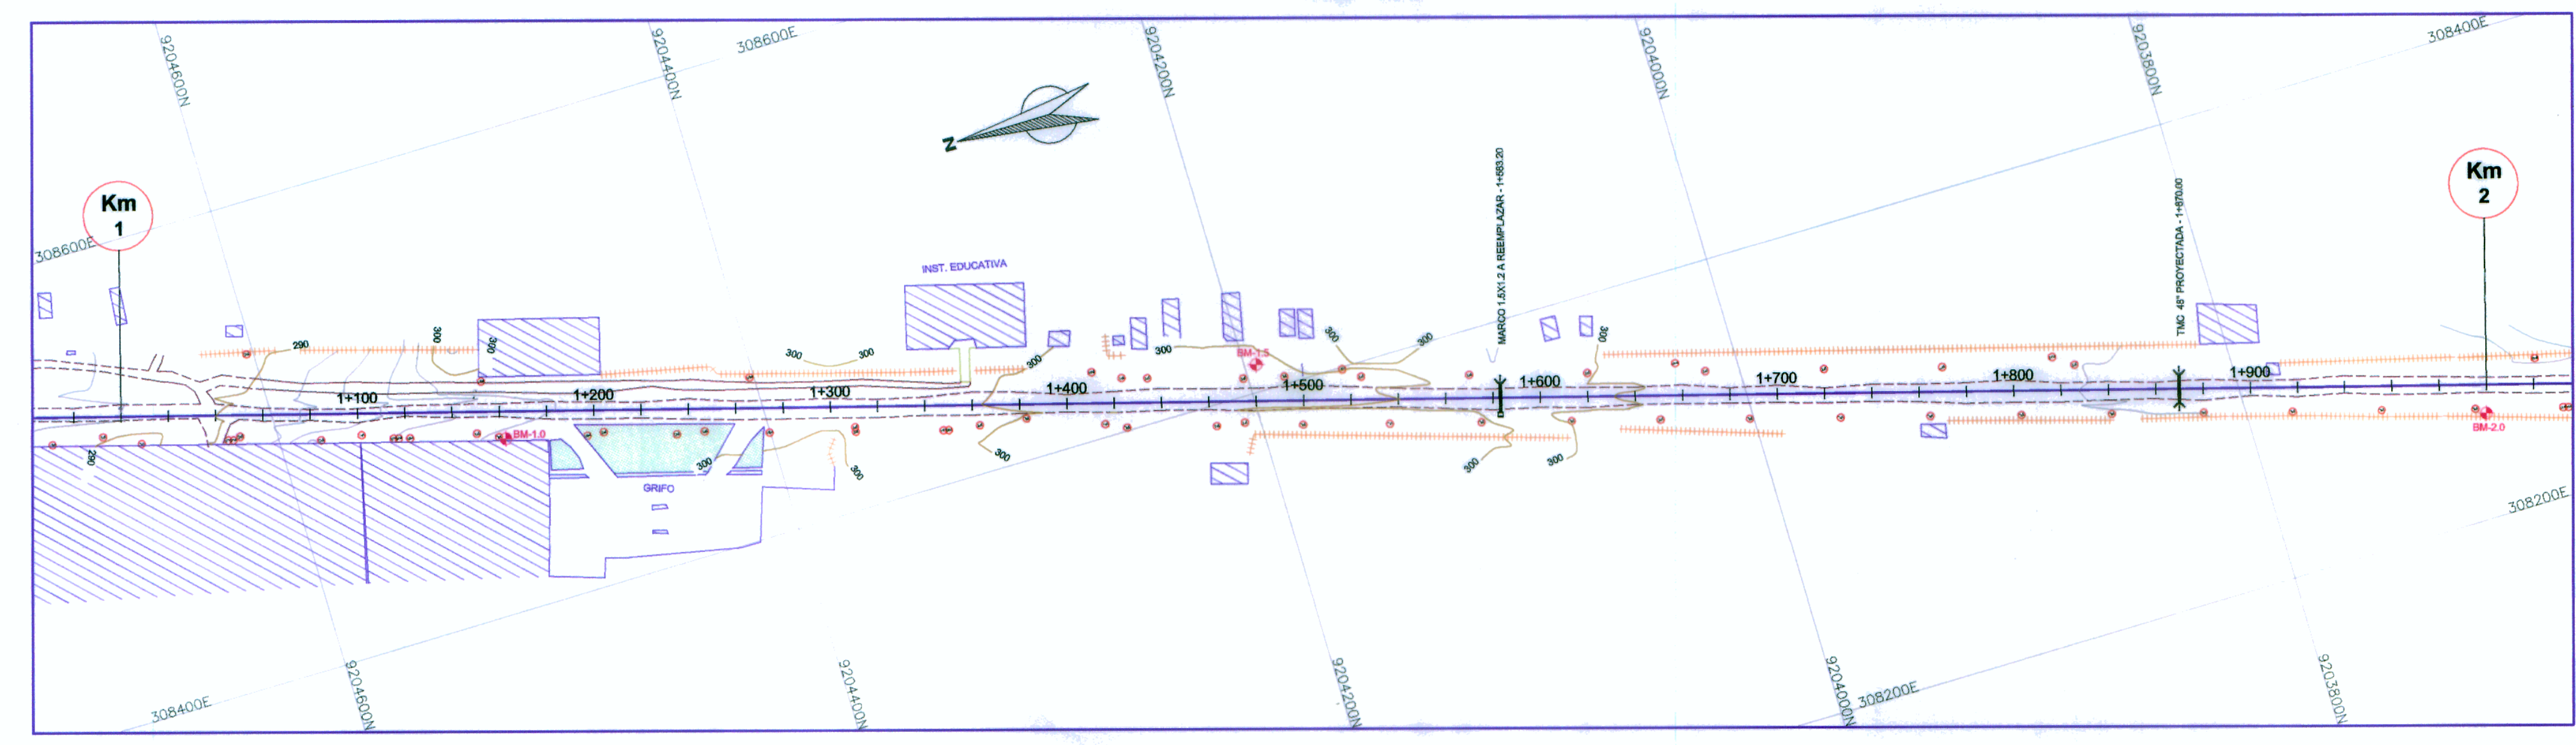

CUADRO DE COORDENADAS Y ELEMENTOS DE CURVAS


| N° PI | SENT. | DELTA | RADIO | TANG. | L.C. | Ext. | P.I. | P.C. | P.T. | NORTE | ESTE | P% SA |
|-------|-------|-------|-------|-------|------|------|------|------|------|-------|------|-------|
|-------|-------|-------|-------|-------|------|------|------|------|------|-------|------|-------|

LEYENDA

| SÍMBOLO | DESCRIPCIÓN |
|----------|---------------------|
| [Symbol] | Pic |
| [Symbol] | Cja de Medida |
| [Symbol] | BMC |
| [Symbol] | Polígono de Apoyo |
| [Symbol] | Alcantarilla TMC |
| [Symbol] | Alcantarilla MARCO |
| [Symbol] | Puentes y Parapetos |
| [Symbol] | Bacon |
| [Symbol] | Poste Alto Tensión |
| [Symbol] | Poste de Luz |
| [Symbol] | Curvas Primarias |
| [Symbol] | Curvas Secundarias |
| [Symbol] | Viviendas |
| [Symbol] | Cerco |
| [Symbol] | Borde de Carretero |
| [Symbol] | Canal Externo |
| [Symbol] | Quedros, Rio |

PERFIL LONGITUDINAL

ESCALA: VERTICAL: 1/200
HORIZONTAL: 1/2000

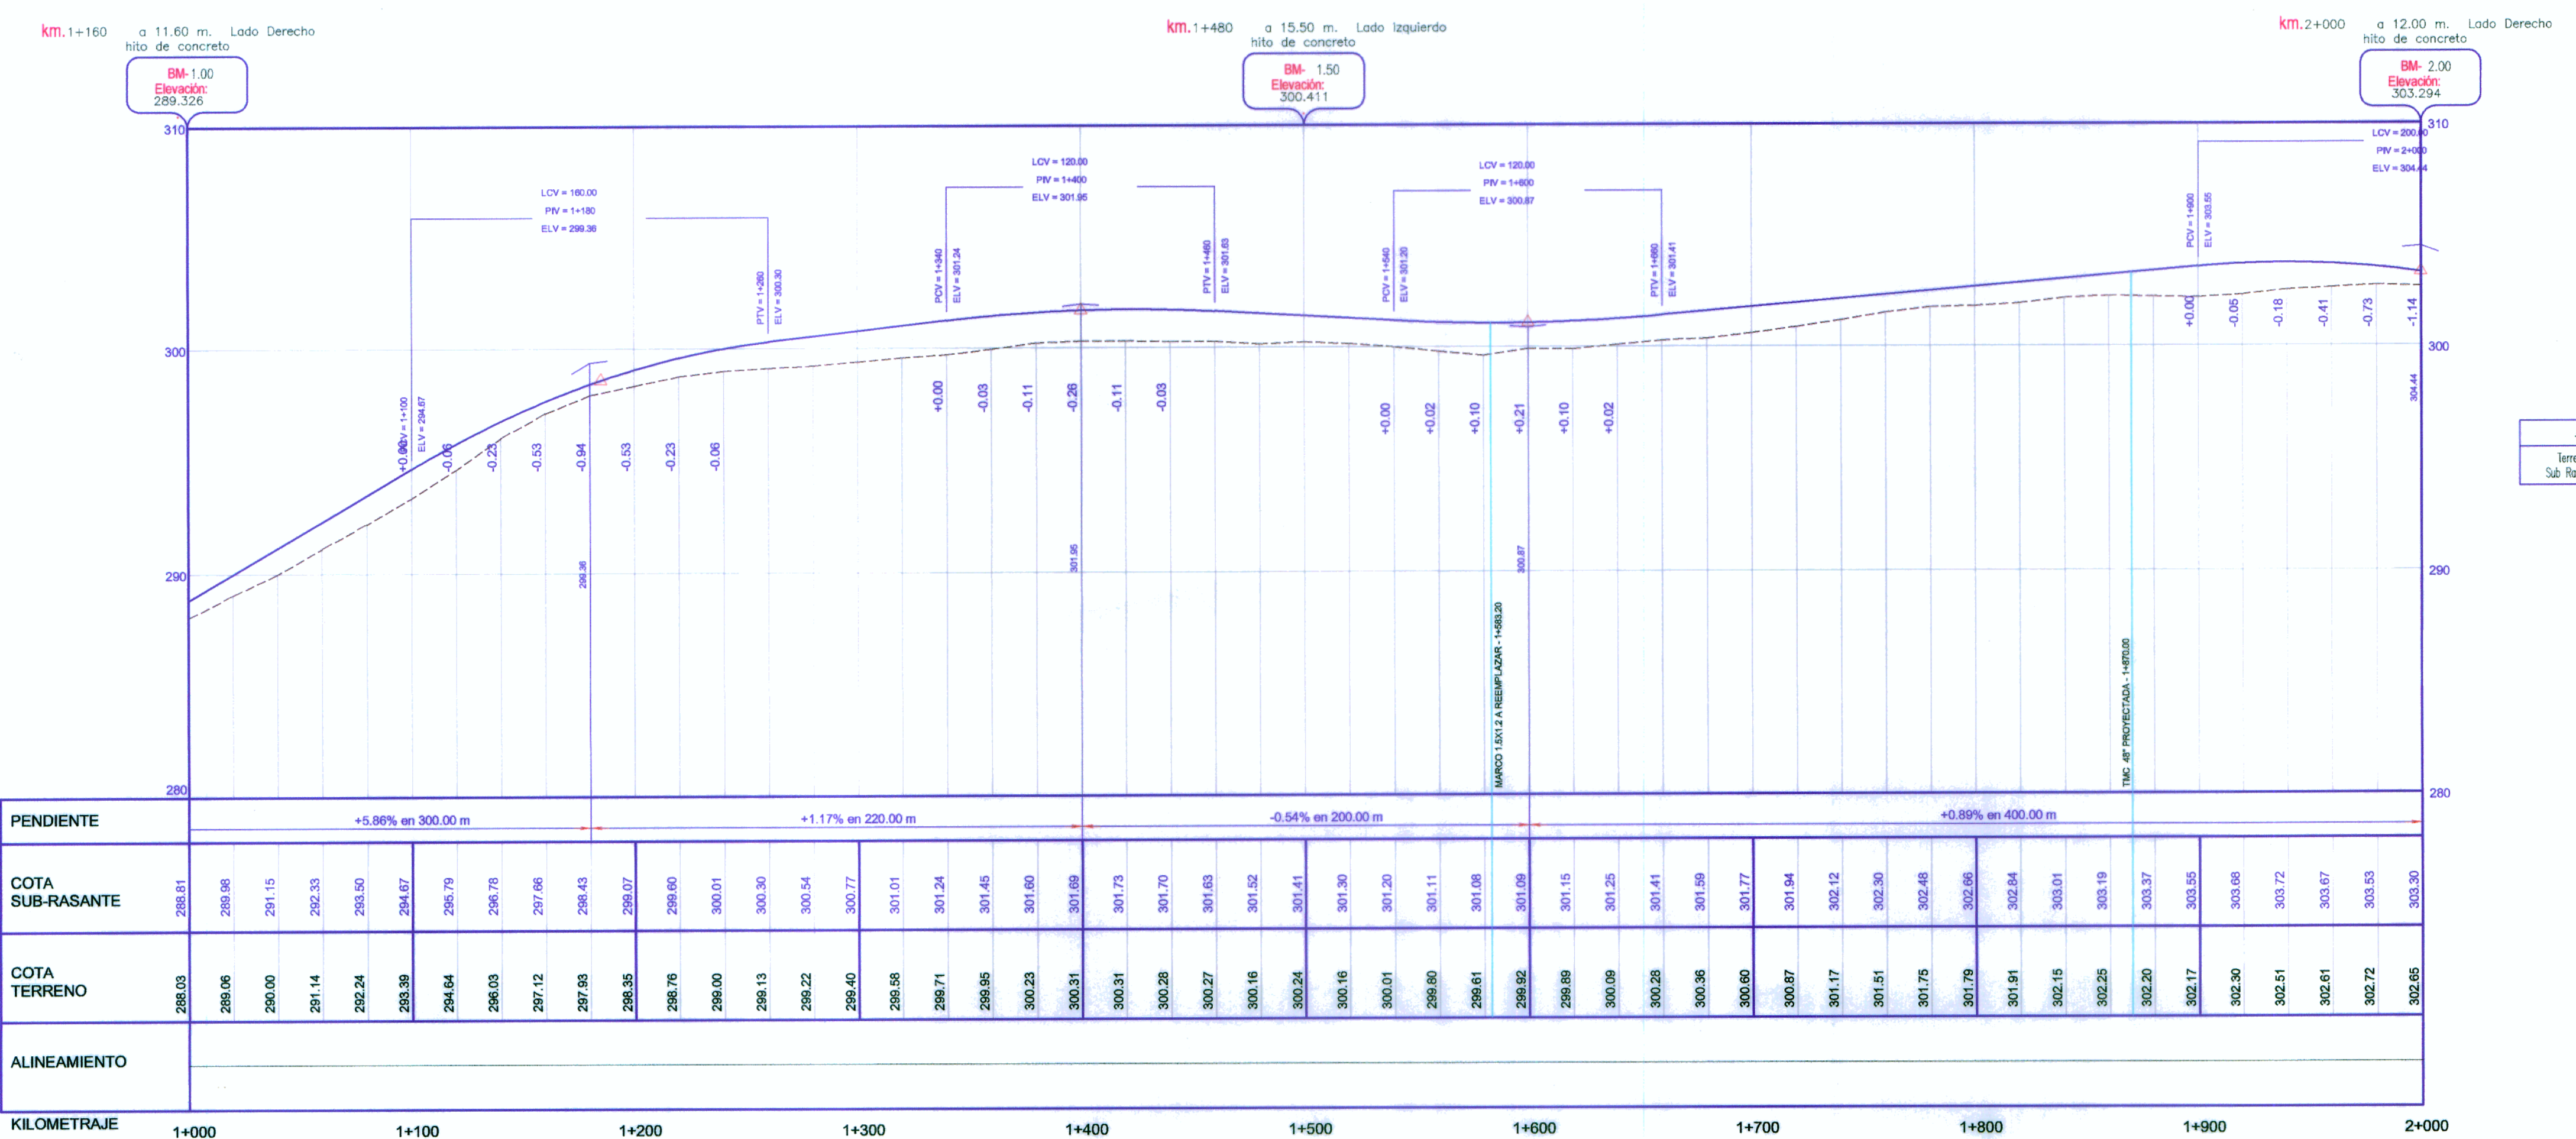

LEYENDA

| | |
|----------|-------------|
| [Symbol] | Terreno |
| [Symbol] | Sub-Rasante |

[Signature]
VIBERTO GERMAN YSABUJALAS ALEXO
INGENIERO CIVIL
Reg. CIP. N° 65525

[Signature]
ING. ABRAM CARRERA NAVIDAD
JEFE DE PROYECTO
CIP. N° 28219

PROYECTO ESPECIAL DE INFRAESTRUCTURA DEL TRANSPORTE NACIONAL
PROVIAS NACIONAL



ESTUDIO DEFINITIVO PARA LA REHABILITACIÓN Y MEJORAMIENTO
DE LA CARRETERA TOCACHE - JUANJUI
TRAMO : JUANJUI - CAMPANILLA

CONSULTOR: **consorcio via JUANJUI**

PLANO: **PLANTA Y PERFIL LONGITUDINAL
Km 1+000 - 2+000**

| REV N° | DISEÑO | JEFE DE PROYECTO: | ESCALA: | PLANO N°: |
|-----------|-------------------|-------------------|--------------|-----------|
| REV N° 01 | V. YSABUJALAS A. | A. CABRERA N. | INDICADA | PP-2 |
| REV N° 02 | | | | 2/44 |
| REV N° 03 | PROCESO Y DIBUJO: | APROBADO: | FECHA: | |
| REV N° 04 | CAD | P. CANO. L. | ENERO - 2010 | |