
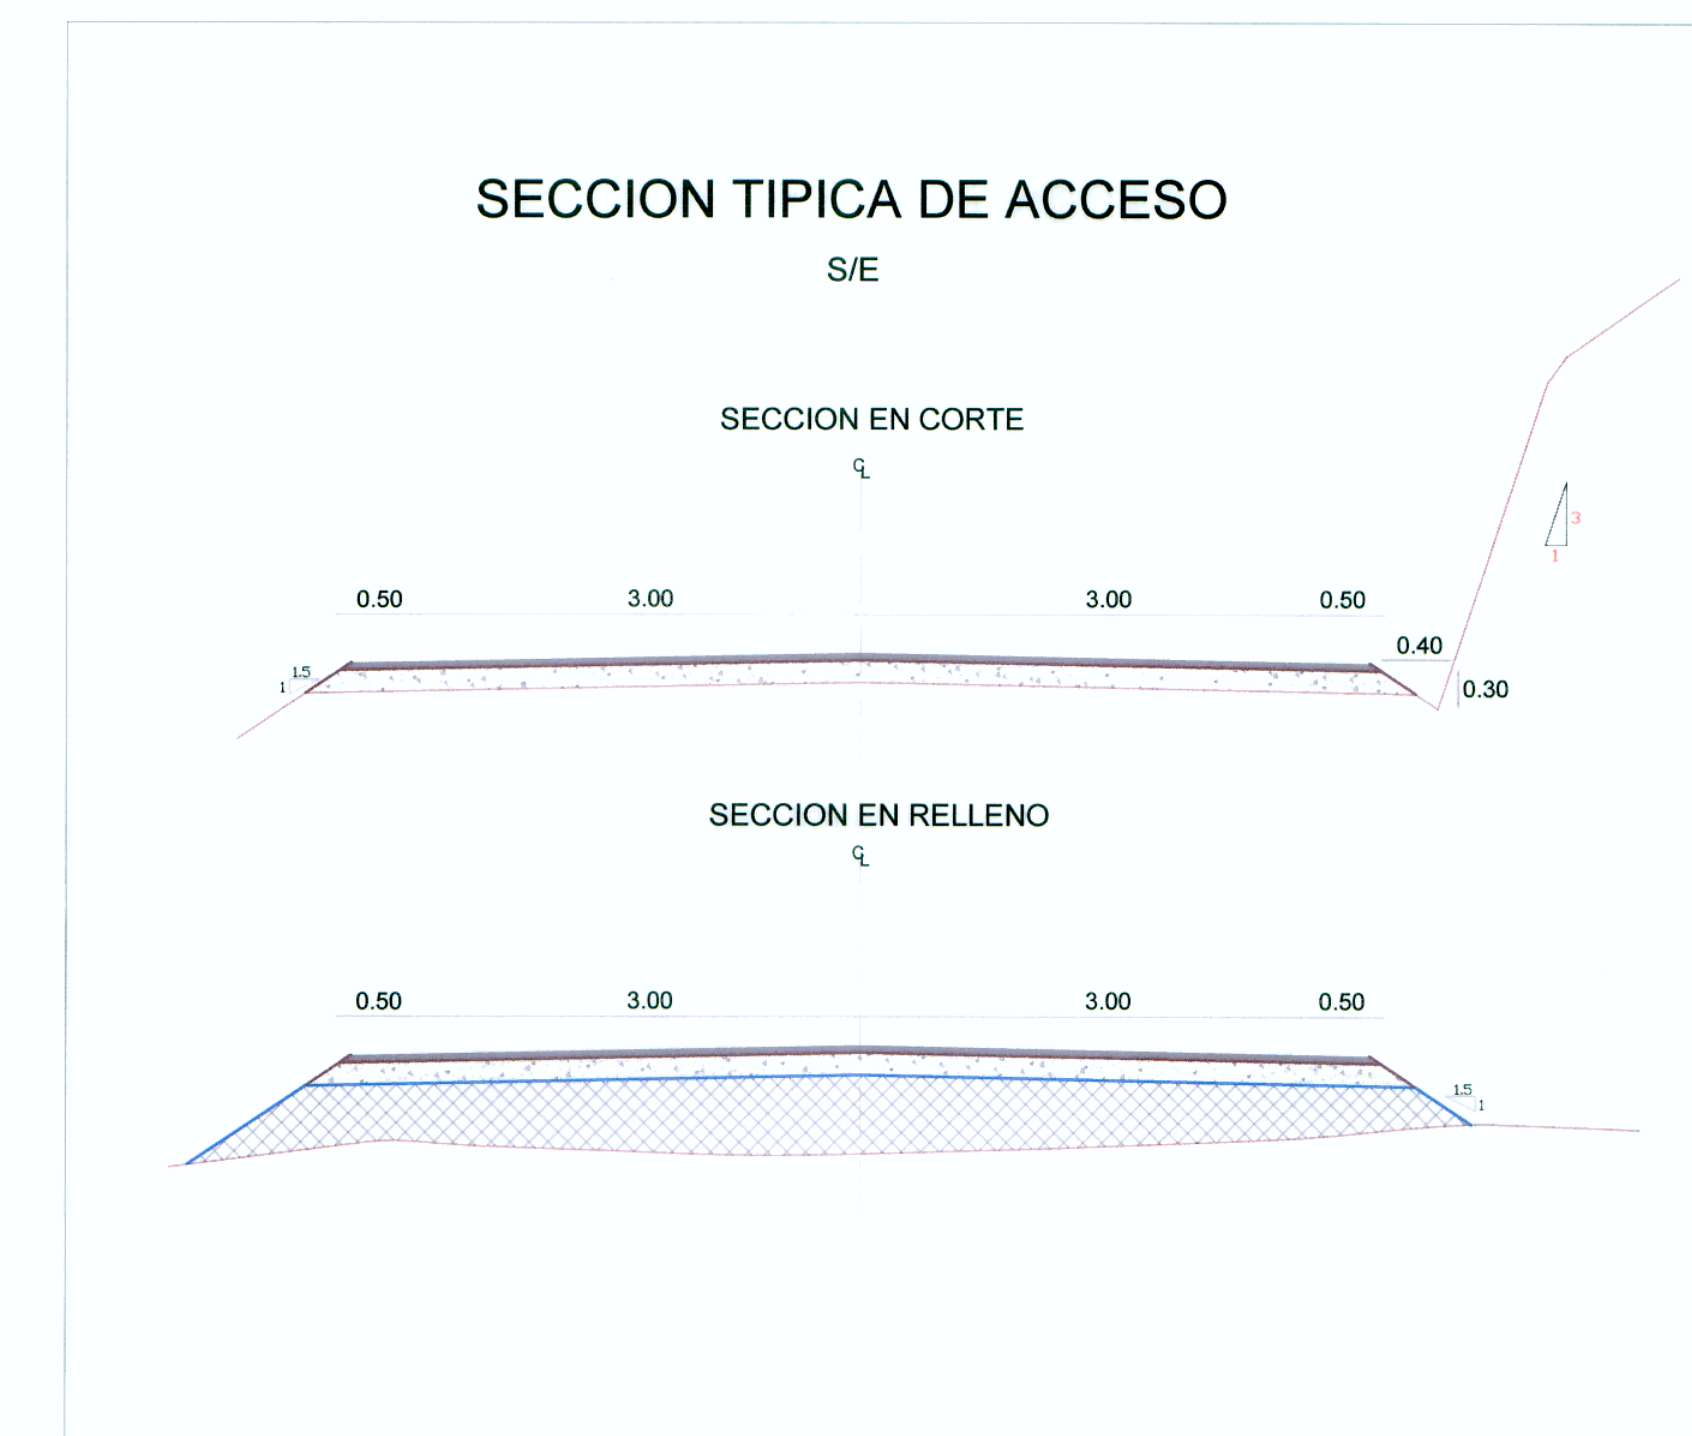


PERFIL LONGITUDINAL

EJE(2) RUTA NACIONAL 3S

ESC. 1/2,000

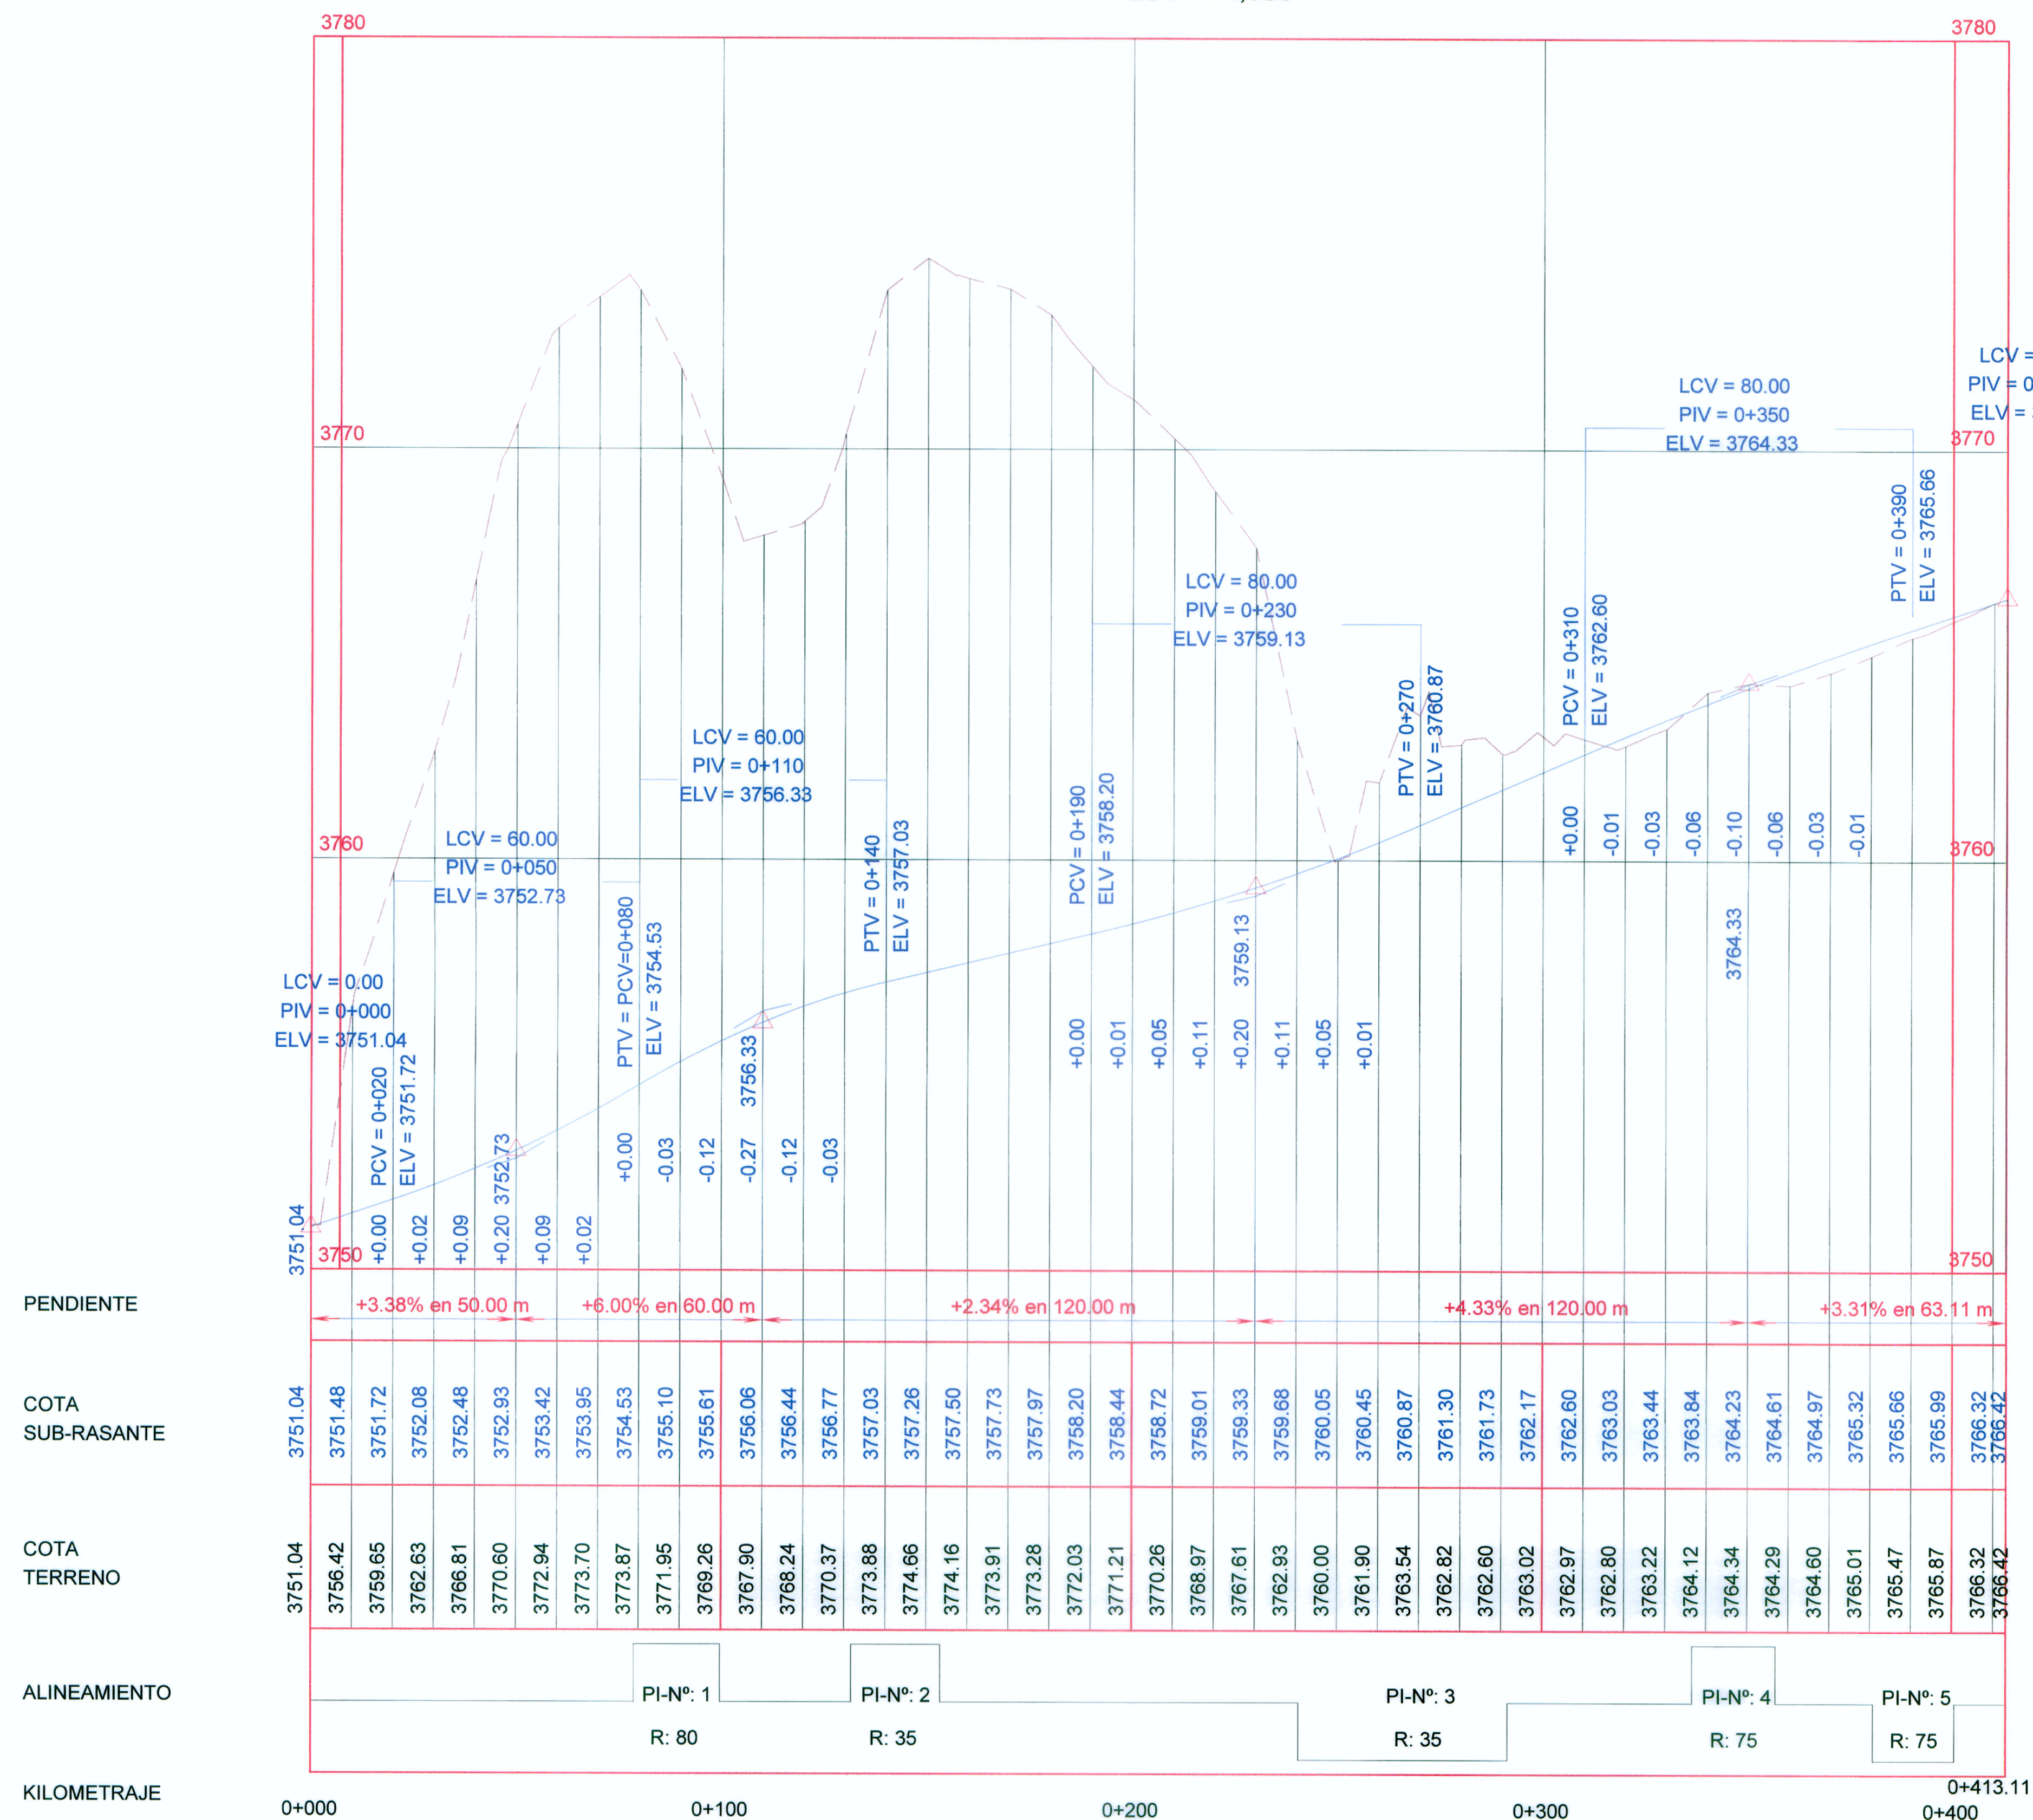

CONSORCIO VIAL KISHUARA
 Ing. José Paucar Garces
 Ing. Abraham R. Caldera Navas
 Ing. Víctor J. Torres



Diseño: V. YSHUJAILAS
 Dibujo: V. YSHUJAILAS
 Verifico:
 Presento:

Aprobó:

REVISIONES	
Nº	FECHA

ESTUDIO DEFINITIVO PARA LA REHABILITACION Y MEJORAMIENTO DE LA CARRETERA AYACUCHO-ABANCAJ
 TRAMO : DV.KISHUARA - PTE. SAHUUNTO

PLANO: PERFIL LONGITUDINAL EJE(2) RUTA NACIONAL 3S KM 309+700

ESCALA: INDICADA
 FECHA: ENERO 2011
 LAMINA: P-01