

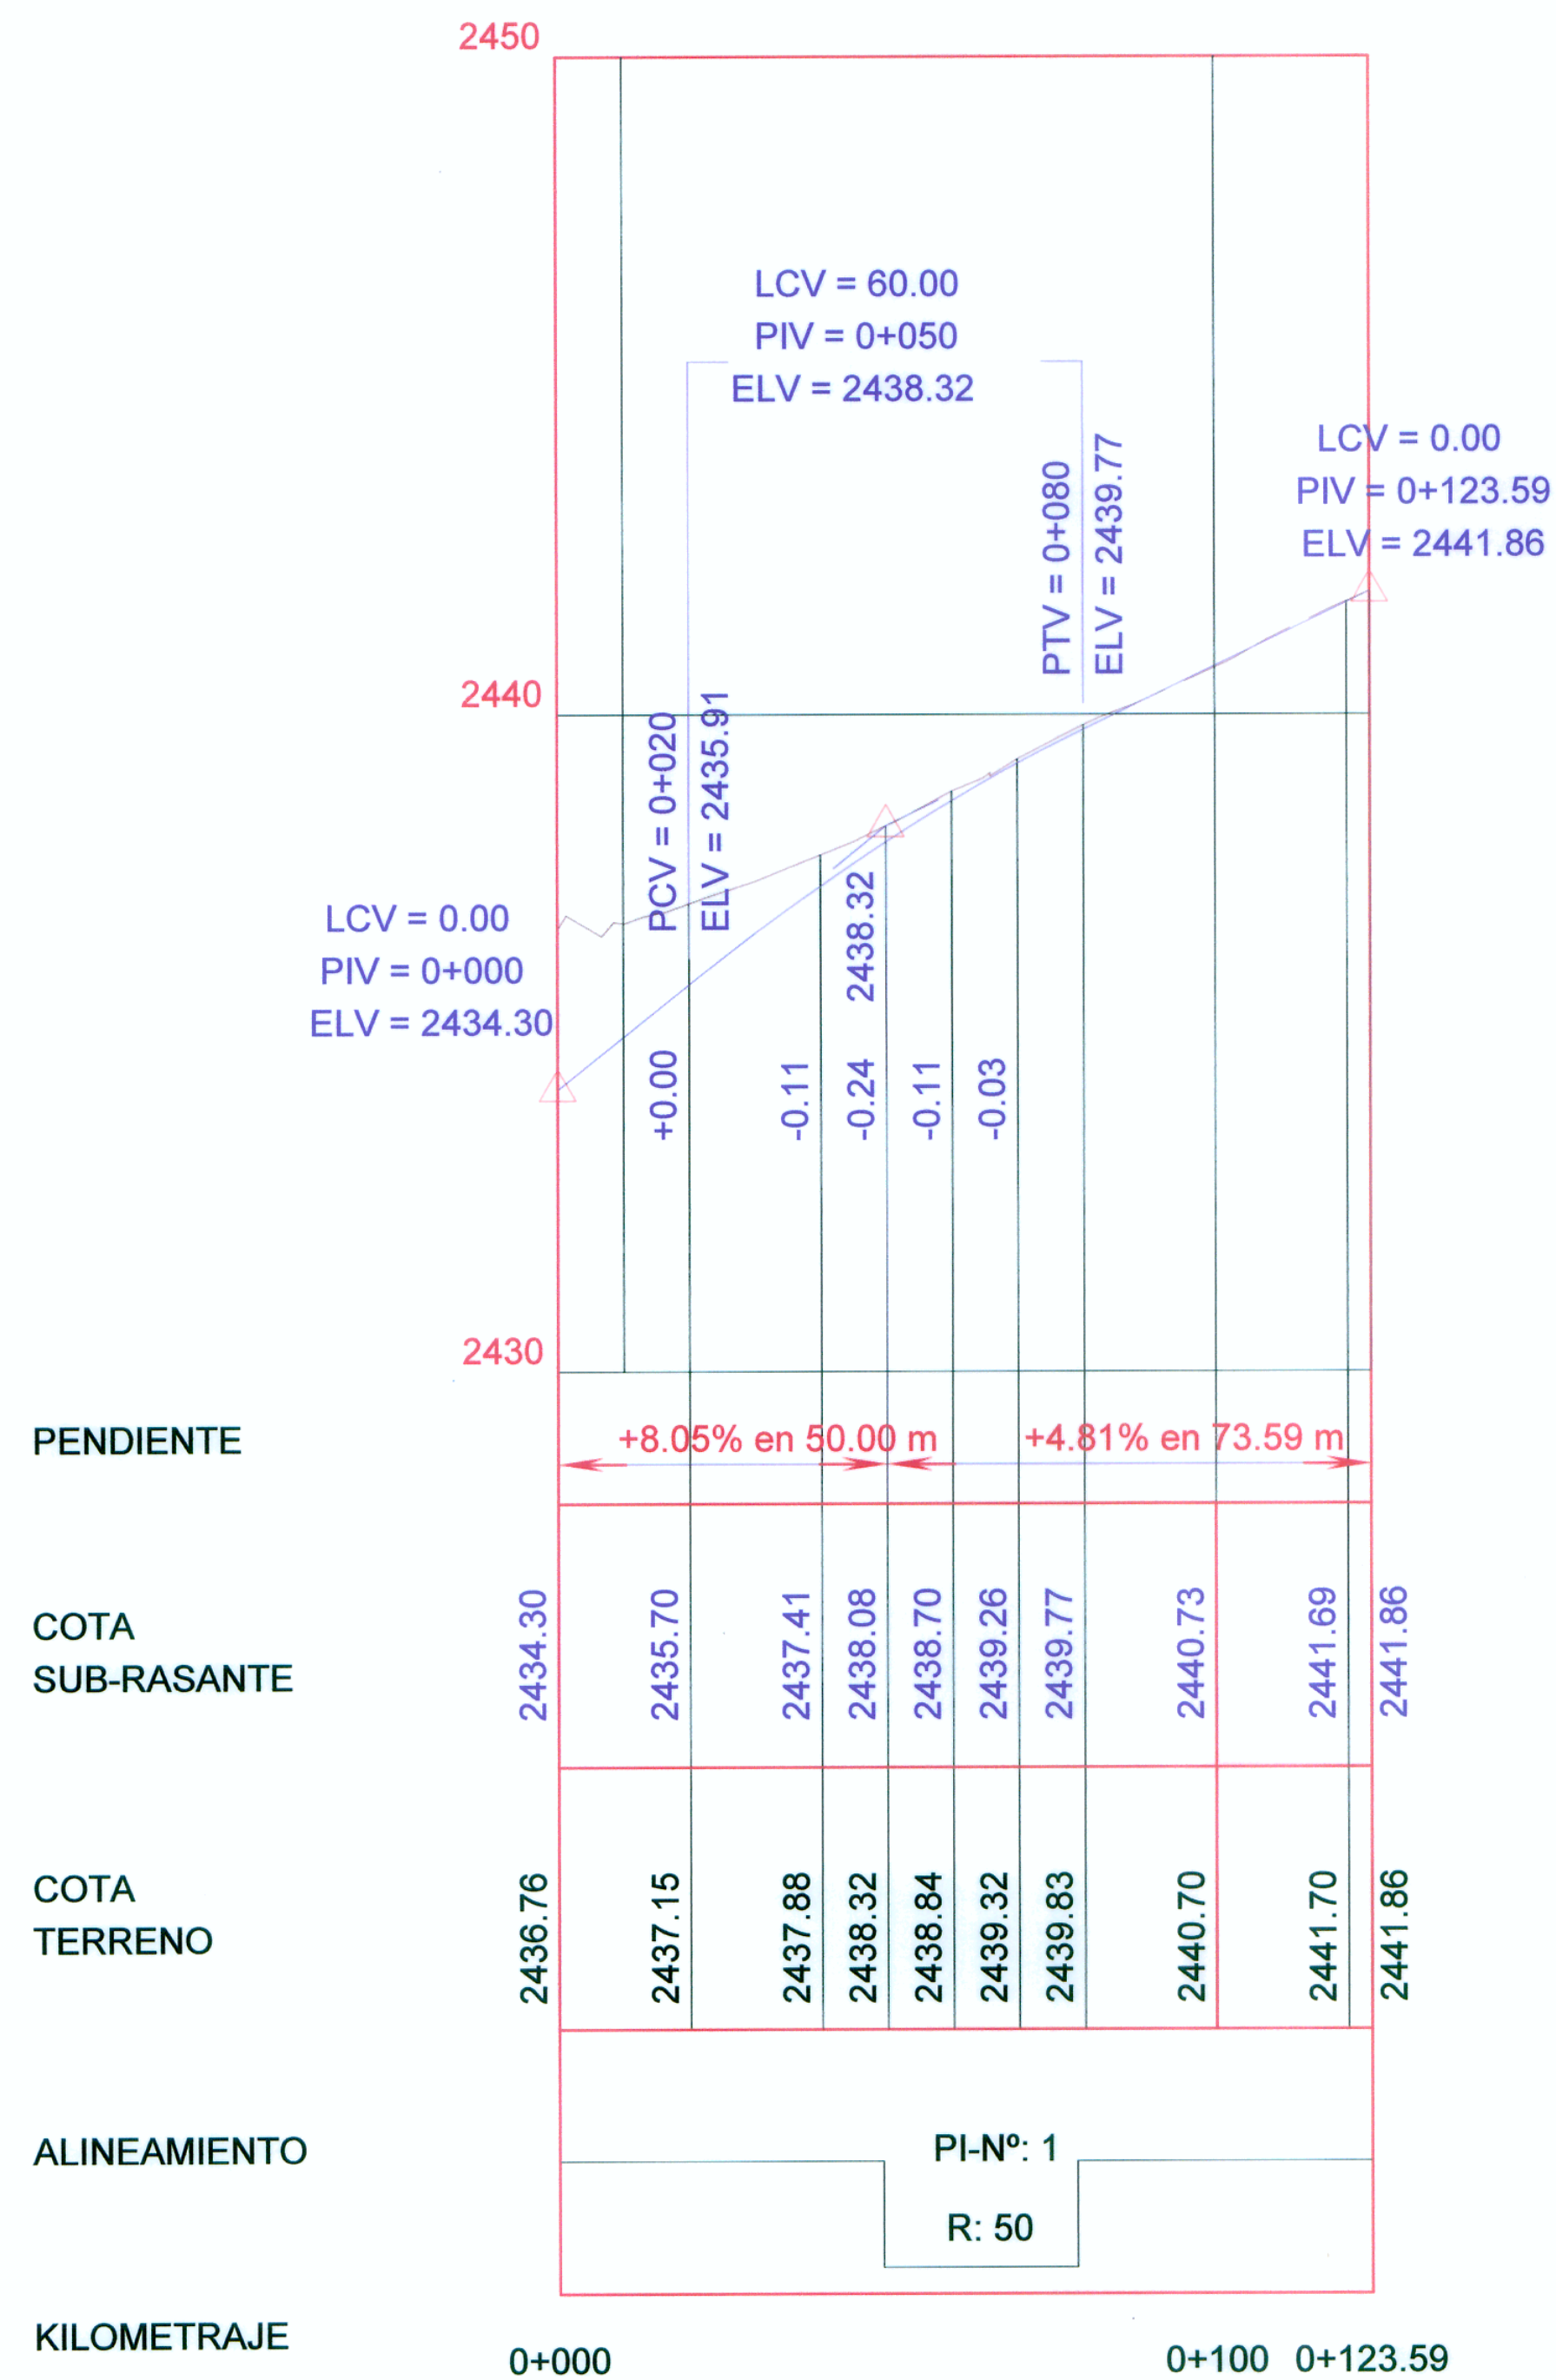
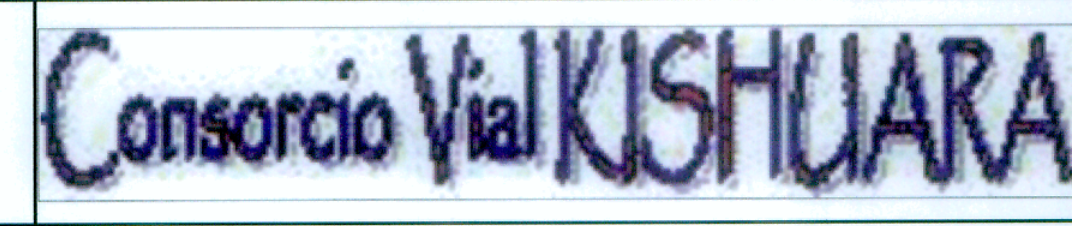


**PERFIL LONGITUDINAL**  
EJE(2) RUTA NACIONAL 3S  
ESC. 1/2,000

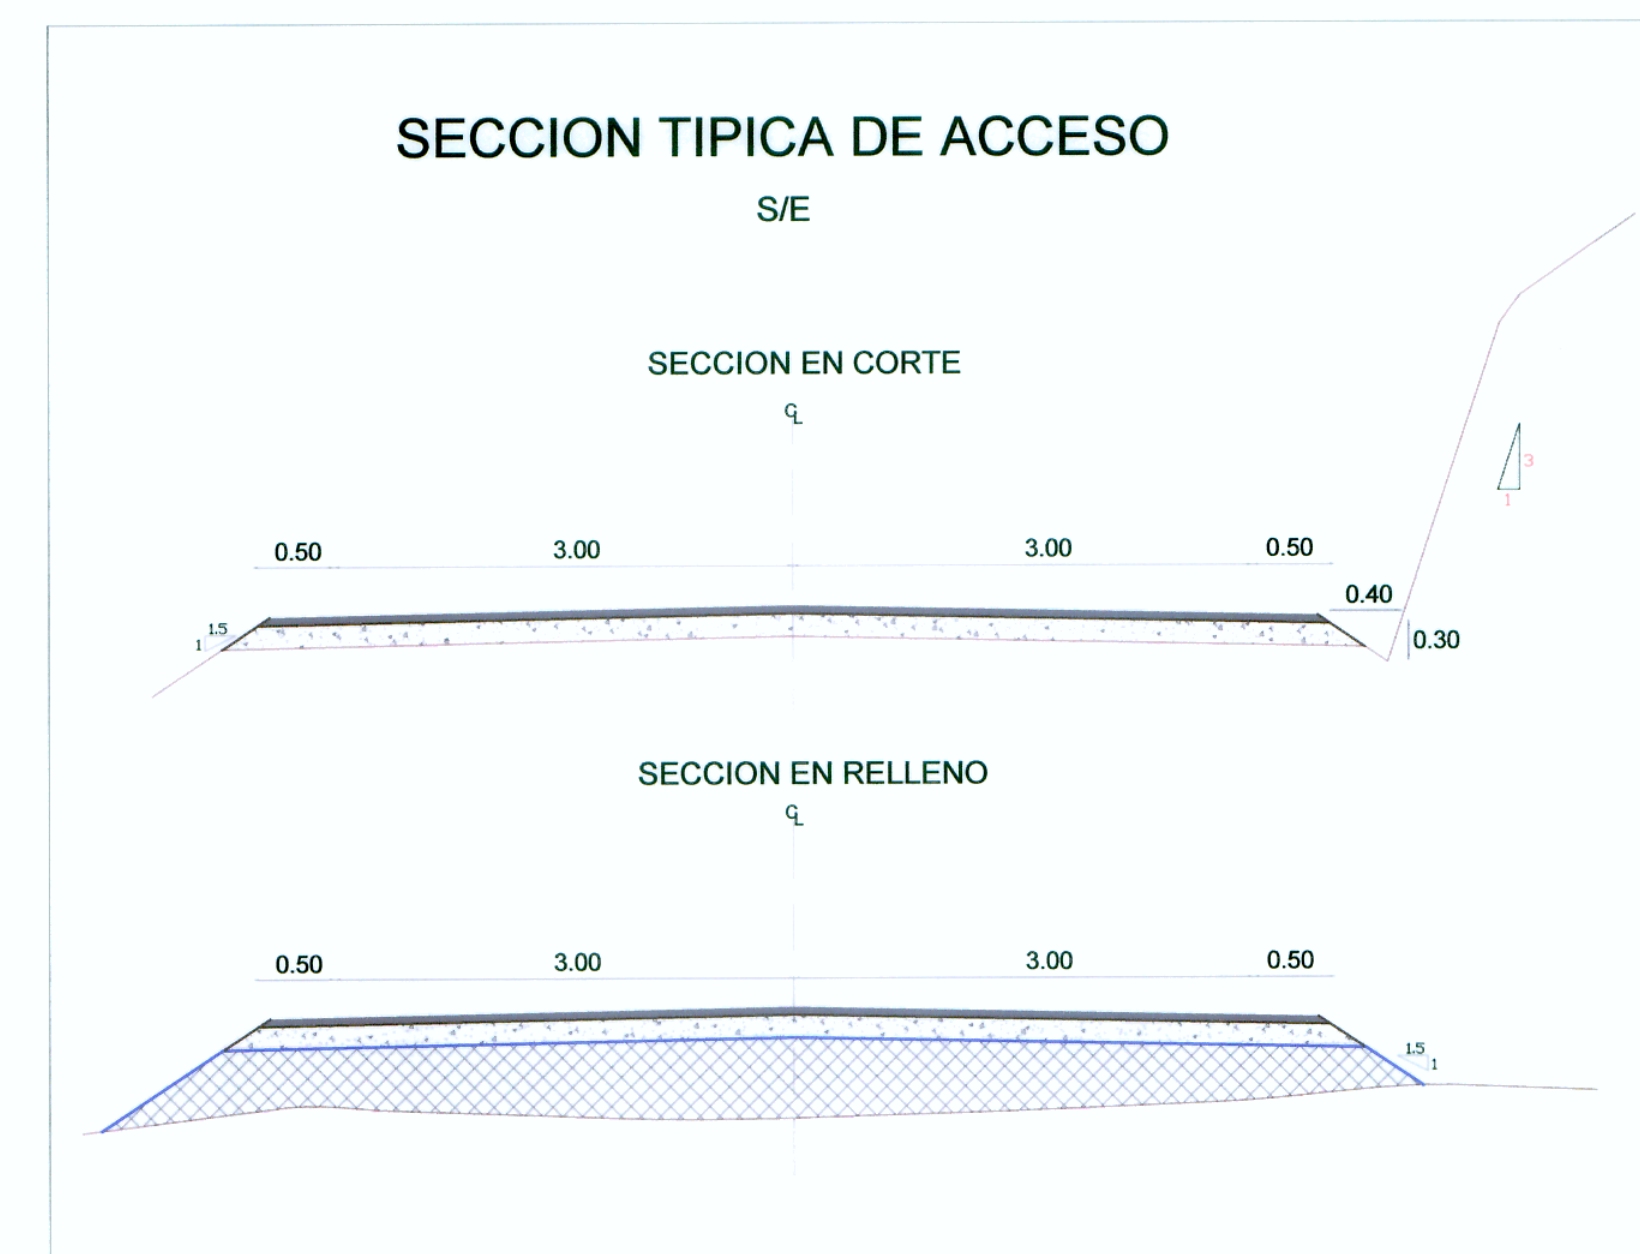

**SECCIONES TRANSVERSALES**  
EJE(2) RUTA NACIONAL 3S  
ESC. 1/400

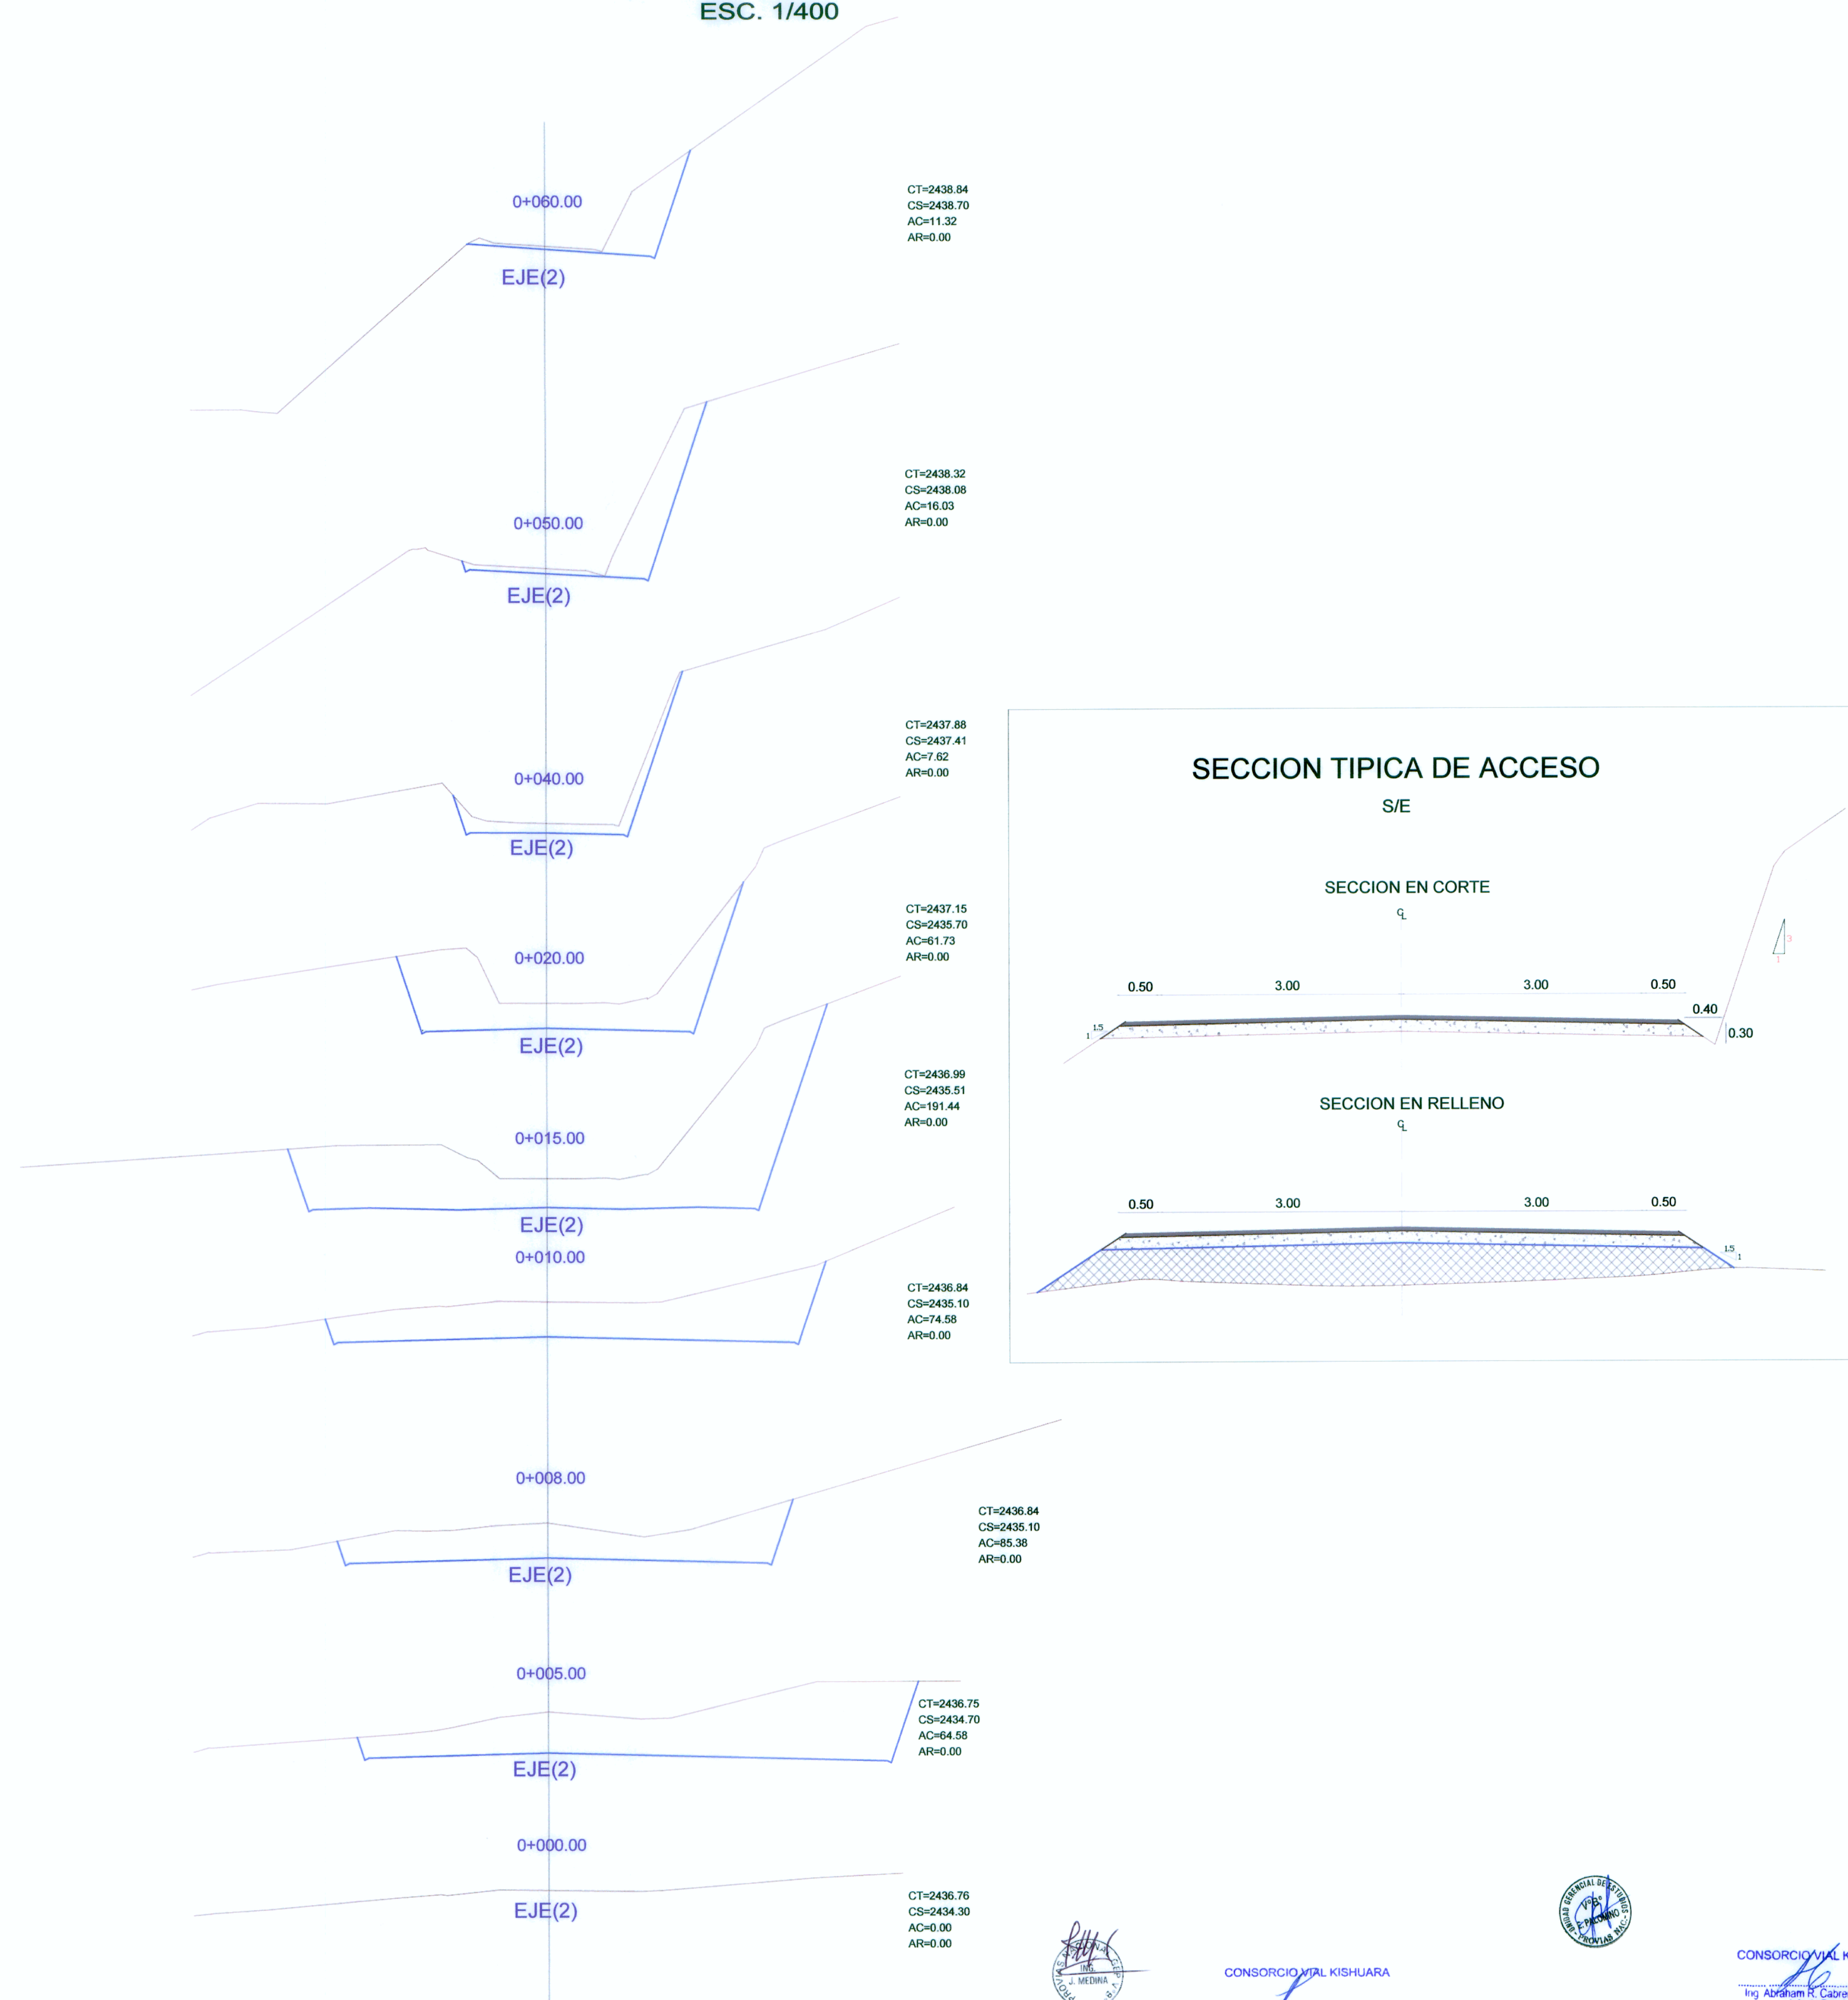

Diseño: V. YSUSHUAILAS  
Dibujo: V. YSUSHUAILAS  
Verifico:  
Presento:

Aprobó:

REVISIONES	
Nº	FECHA

ESTUDIO DEFINITIVO PARA LA REHABILITACION Y MEJORAMIENTO DE LA CARRETERA AYACUCHO-ABANCAY  
TRAMO : DV.KISHUARA - PTE. SAHUINTO

PLANO:  
PERFIL LONGITUDINAL, SECCIONES TRANSVERSALES  
INTERSECCION ALFAPATA KM 372+450

ESCALA: INDICADA  
FECHA: ENERO 2011  
LAMINA: P-06