


PERFIL LONGITUDINAL  
EJE(1) KISHUARA-PTE SAHUINTO  
ESC. 1/2,000

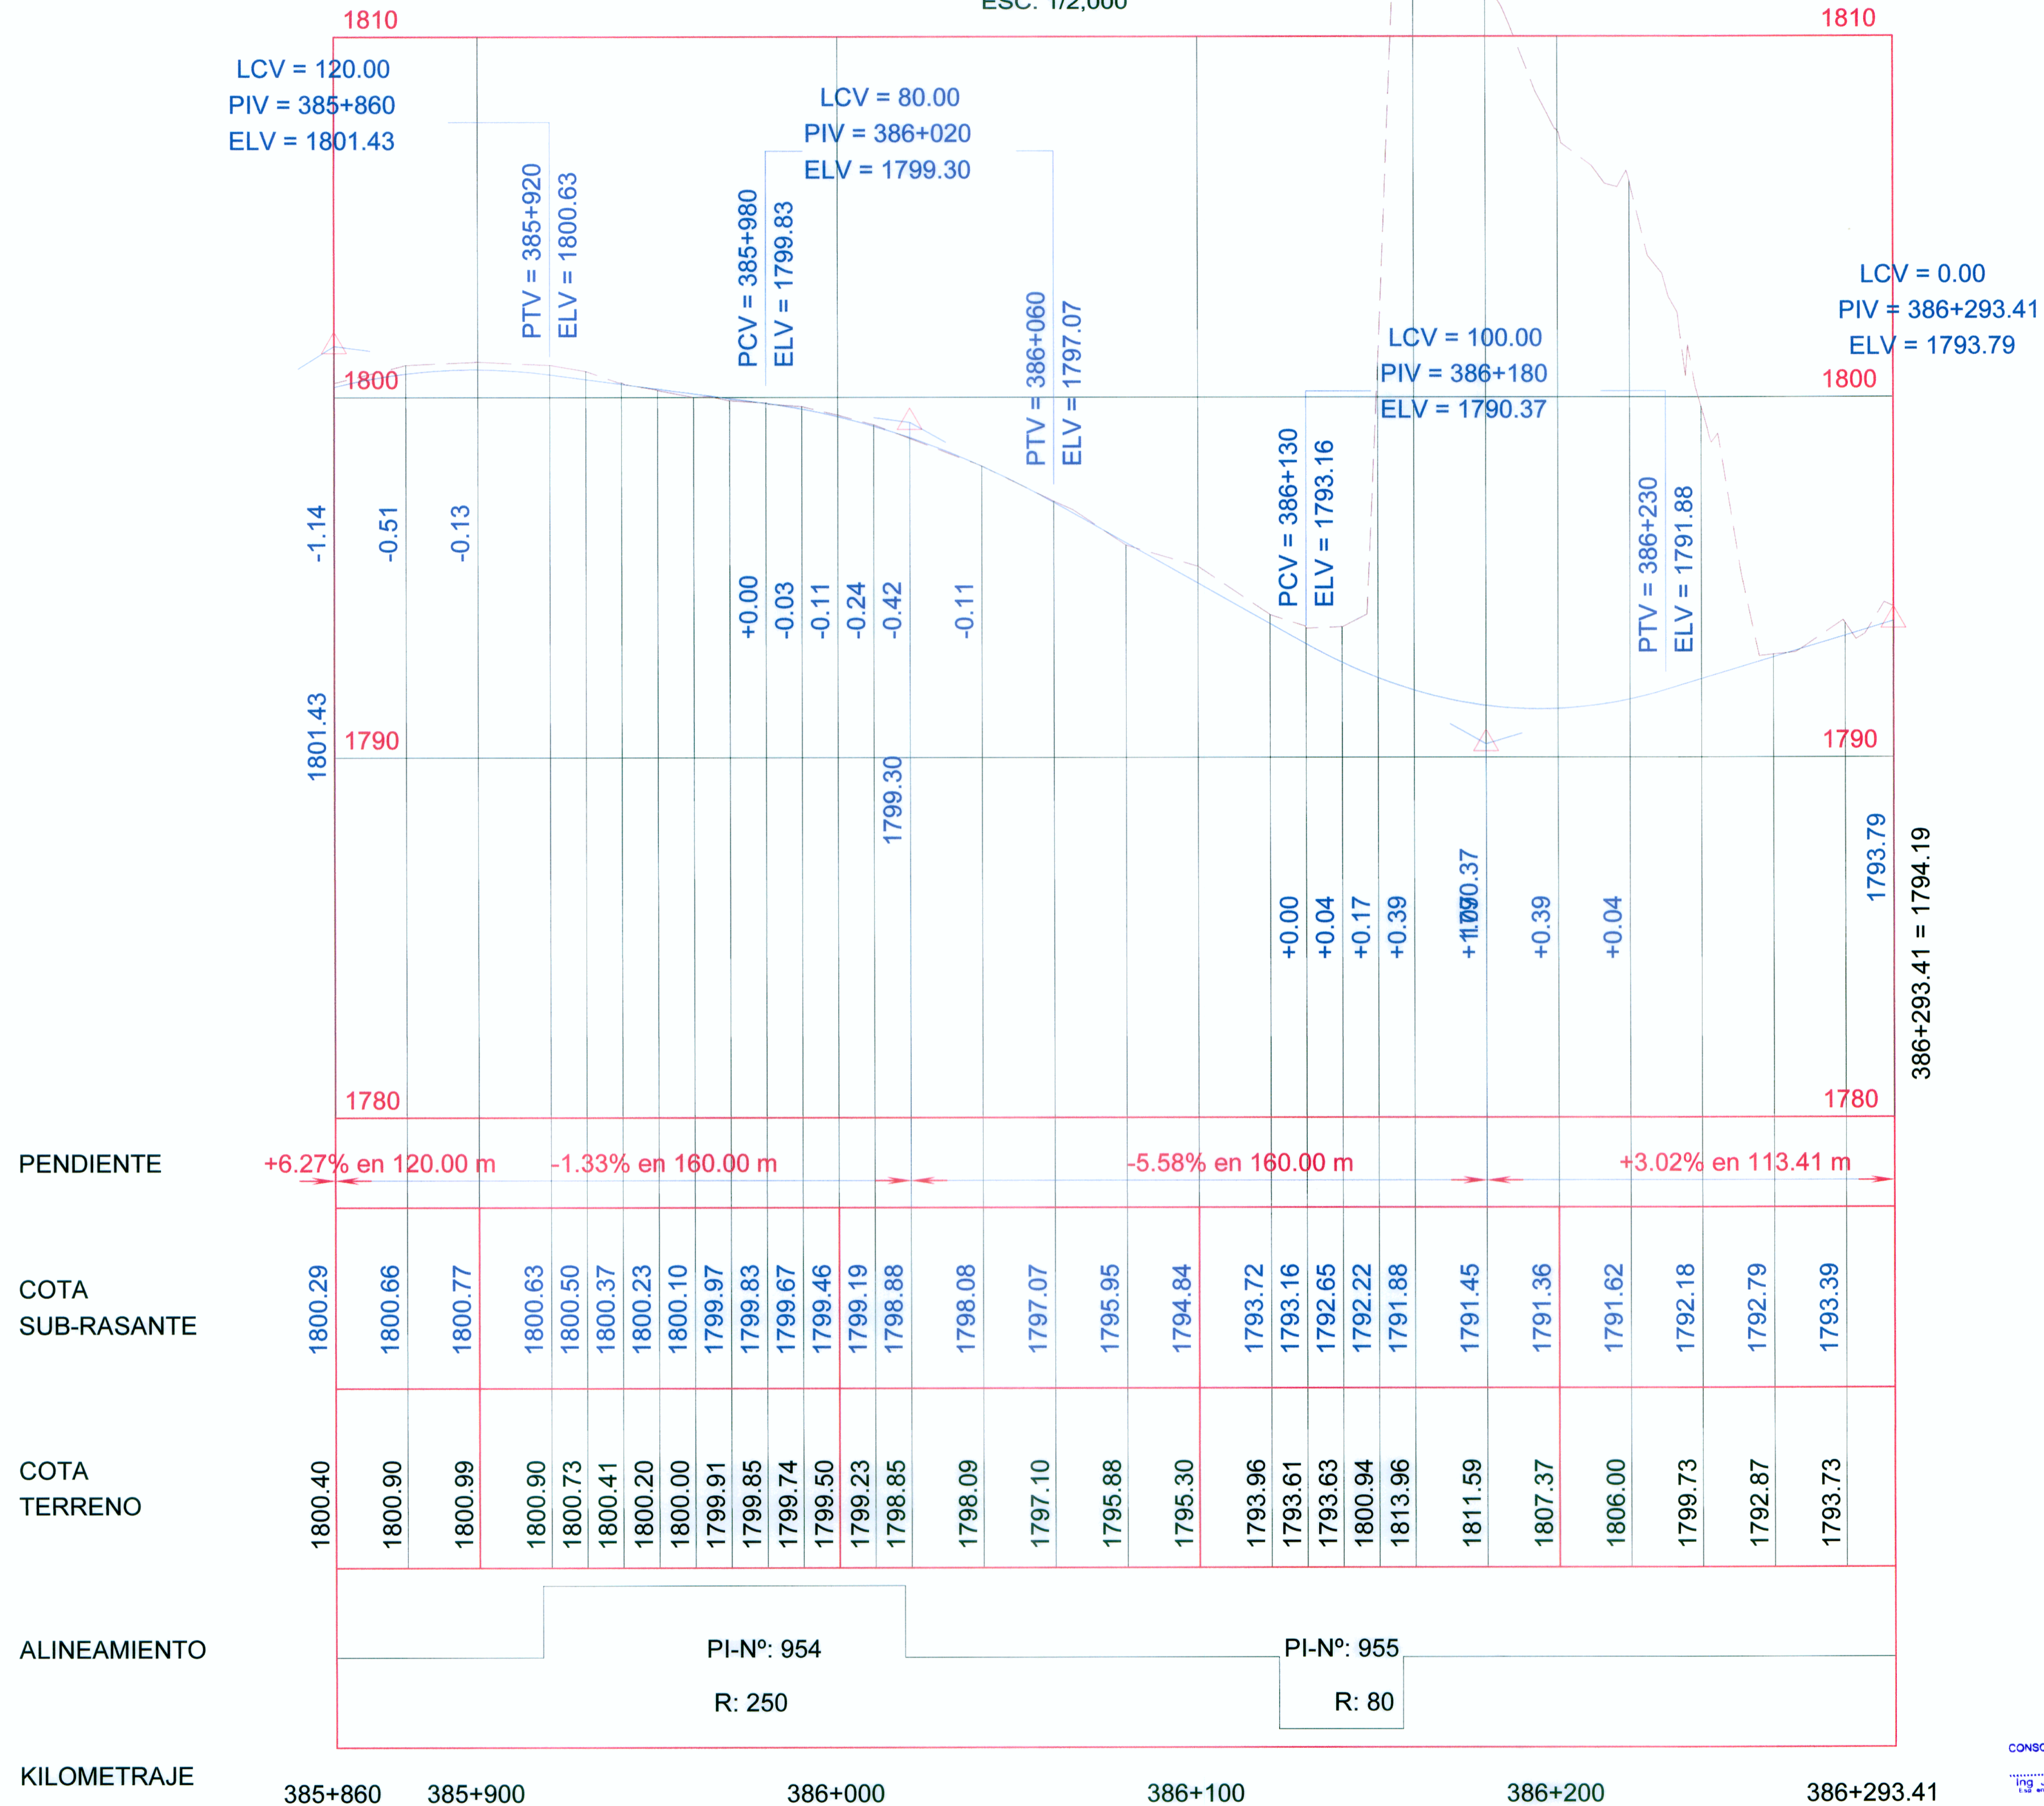

CONSORCIO VIAL KISHUARA  
Ing. José Paucis García  
CIP Nº 2079

CONSORCIO VIAL KISHUARA  
Ing. Abraham R. Cabrera Navas  
CIP Nº 2079



Consortio Vial KISHUARA

Diseño: V. YSHUAILAS  
Dibujo: V. YSHUAILAS  
Verifico:  
Presento:

Aprobó:

REVISIONES	
Nº	FECHA

ESTUDIO DEFINITIVO PARA LA REHABILITACION Y MEJORAMIENTO DE LA CARRETERA AYACUCHO-ABANCAY  
TRAMO : DV.KISHUARA - PTE. SAHUINTO

PLANO: PERFIL LONGITUDINAL EJE(1) KISHUARA-PTE SAHUINTO KM 386+220

ESCALA: INDICADA  
FECHA: ENERO 2011  
LAMINA: P-07