


SECCIONES TRANSVERSALES
EJE(1) KISHUARA-PTE SAHUINTO
ESC. 1/400

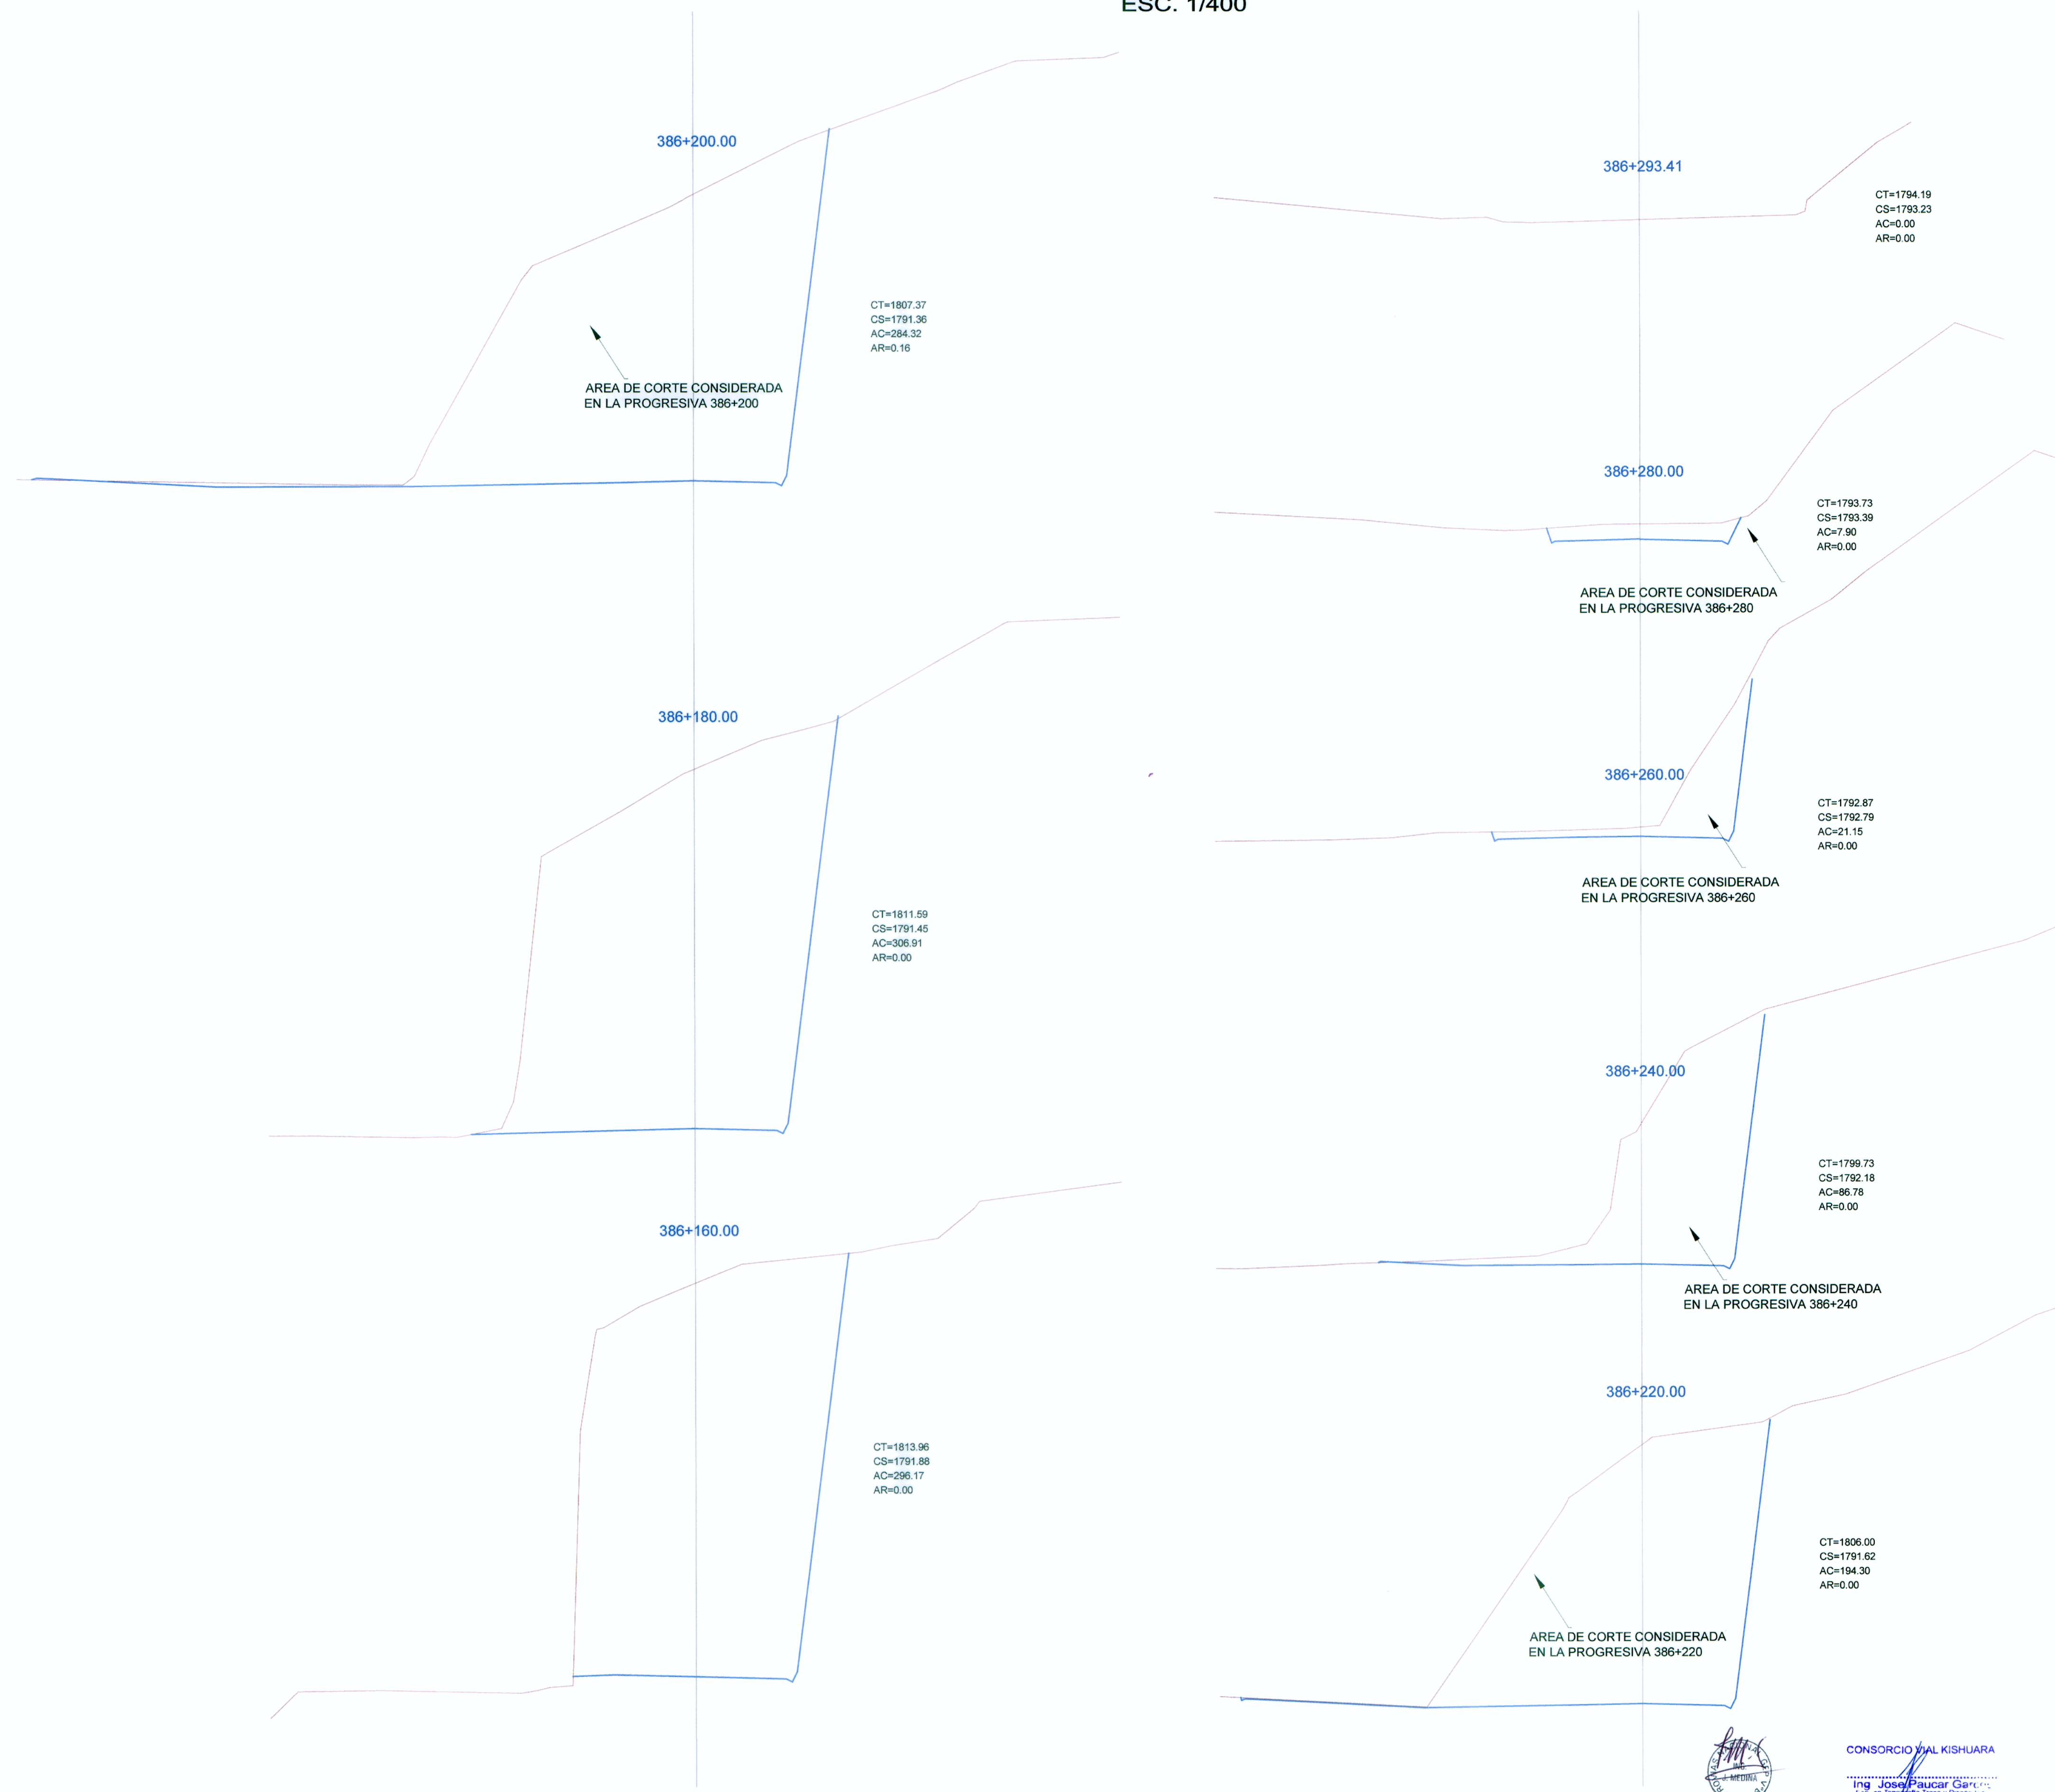

CONSORCIO VIAL KISHUARA
Ing. Jose Paucar Garcia
E.U. en Ingeniería Vial y Diseño Vial
C.R. N° 14.535

CONSORCIO VIAL KISHUARA
Ing. Adalberto R. Cabrera Navas
C.R. N° 14.535