



PERFIL LONGITUDINAL
EJE(2) CHALHUANCA-ABANCAY
ESC. 1/2,000

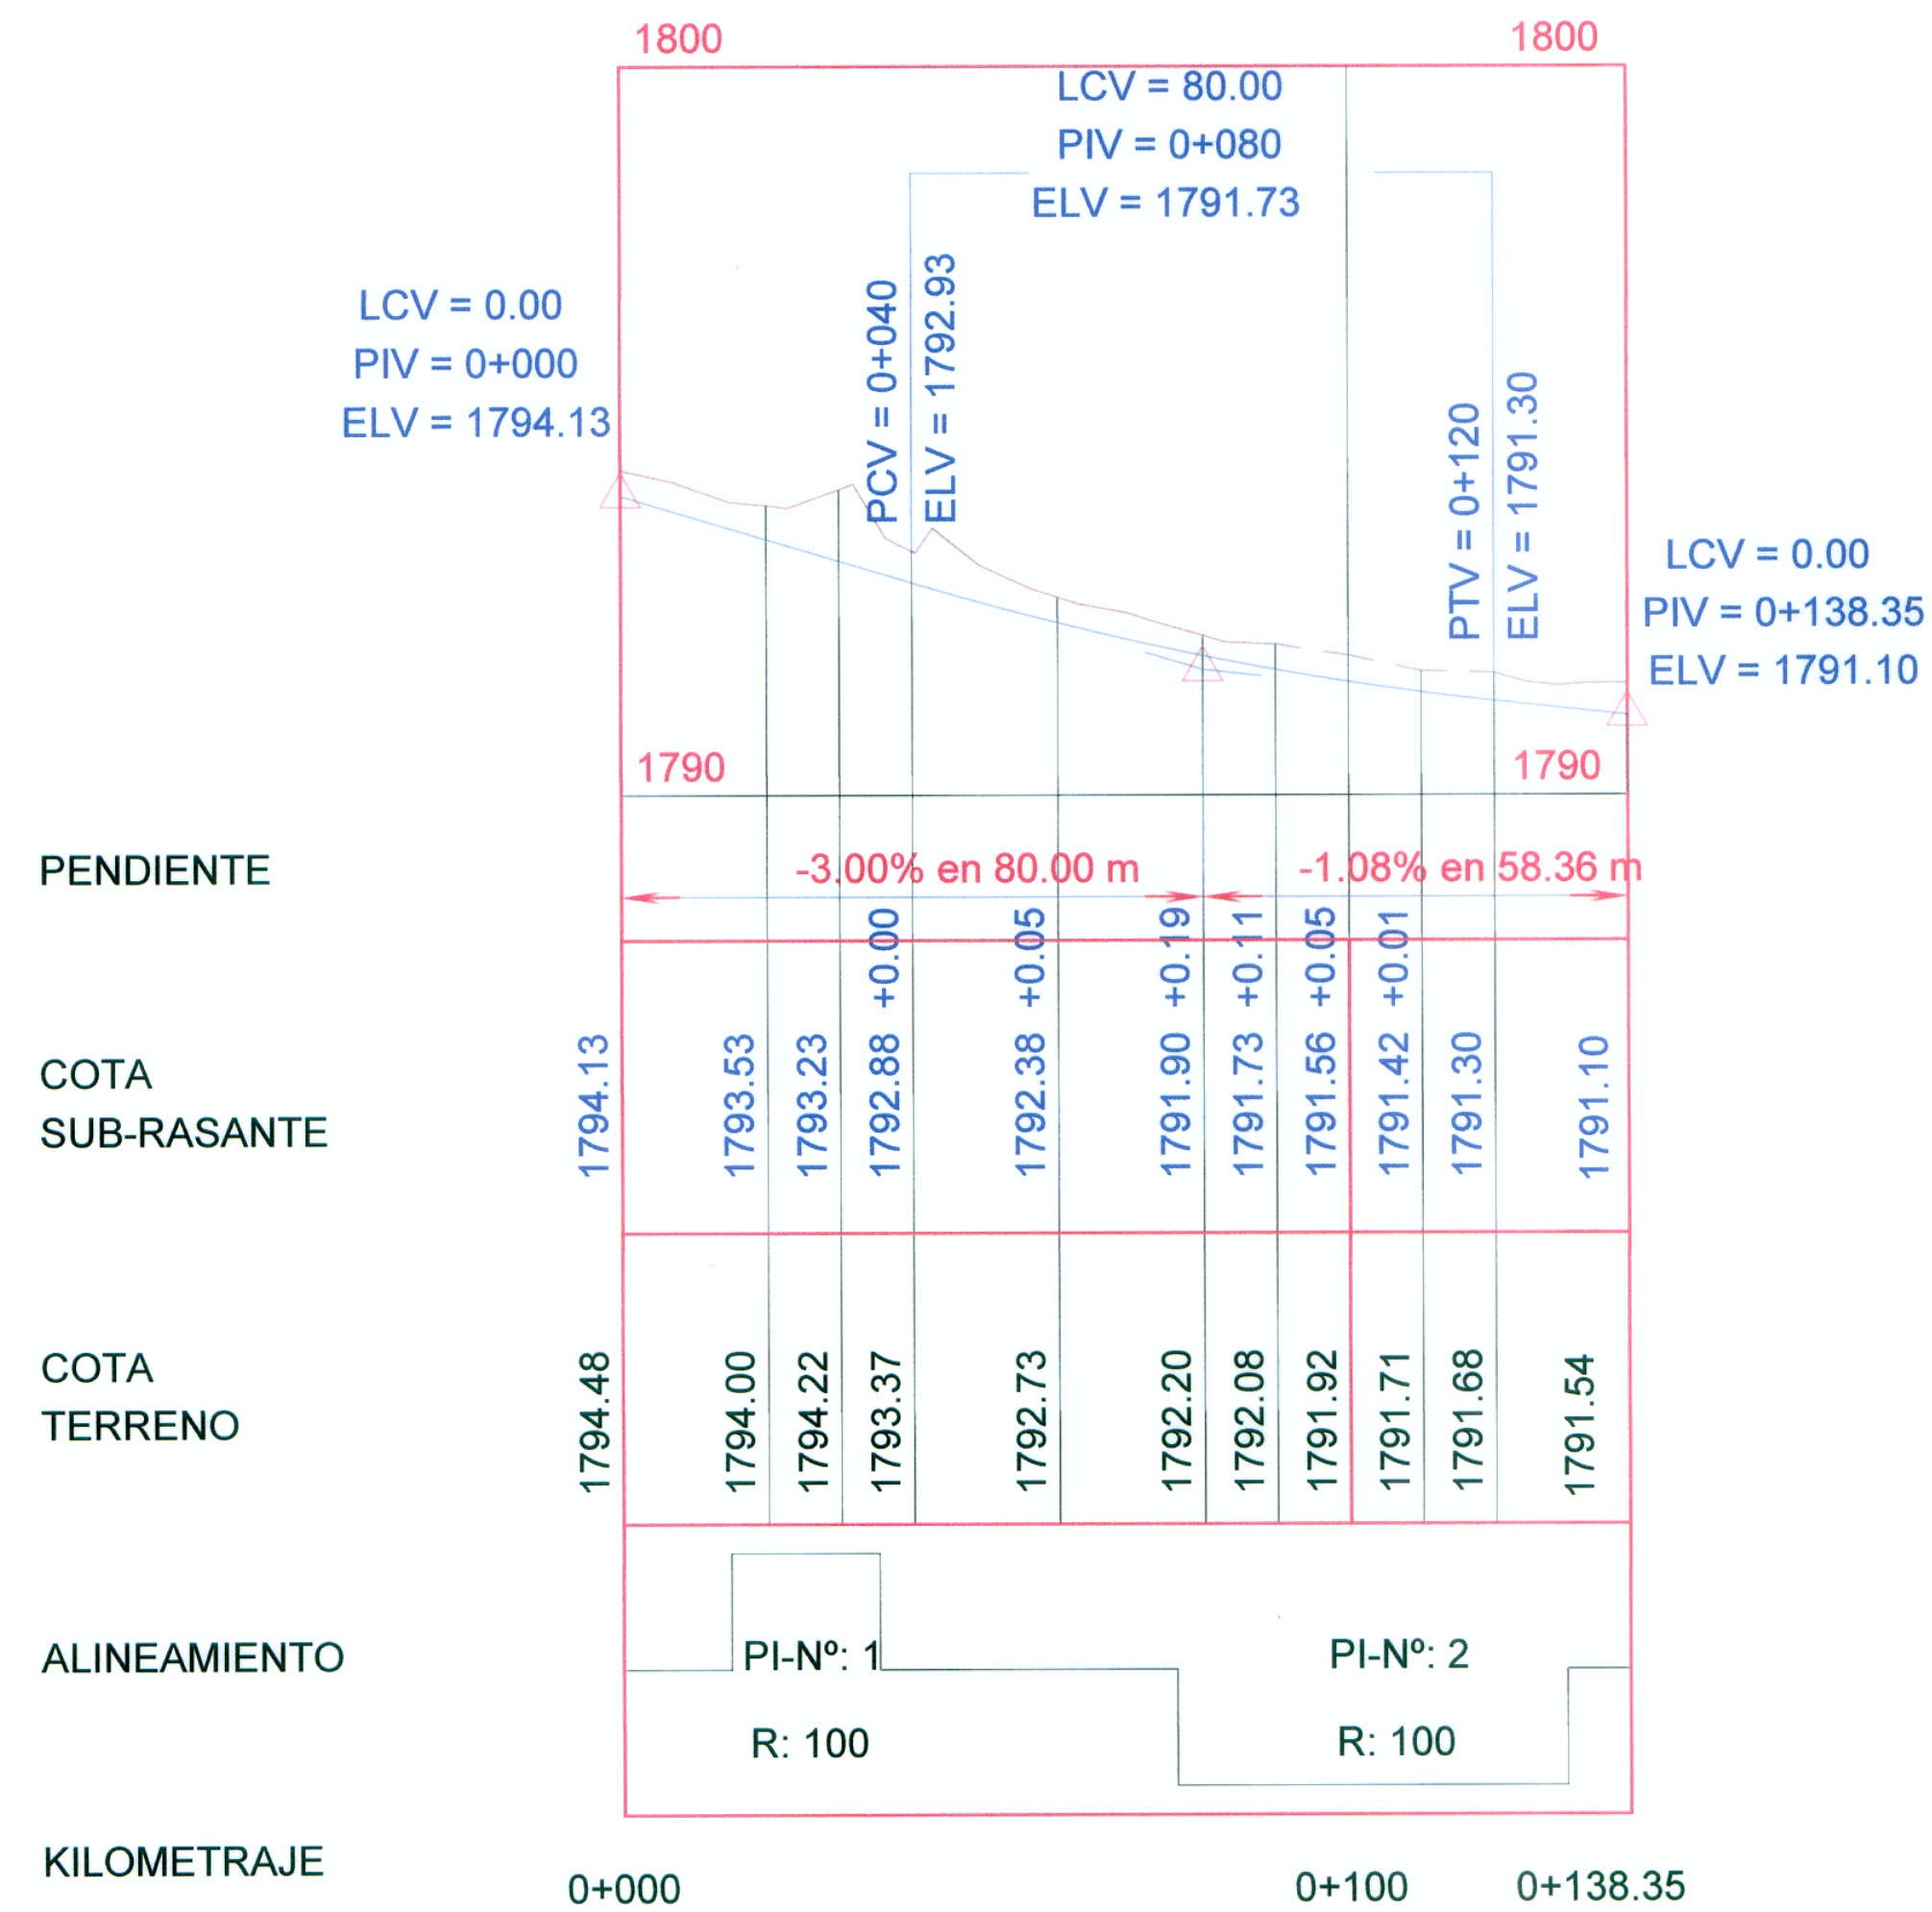

SECCIONES TRANSVERSALES
EJE(2) CHALHUANCA-ABANCAY
ESC. 1/400

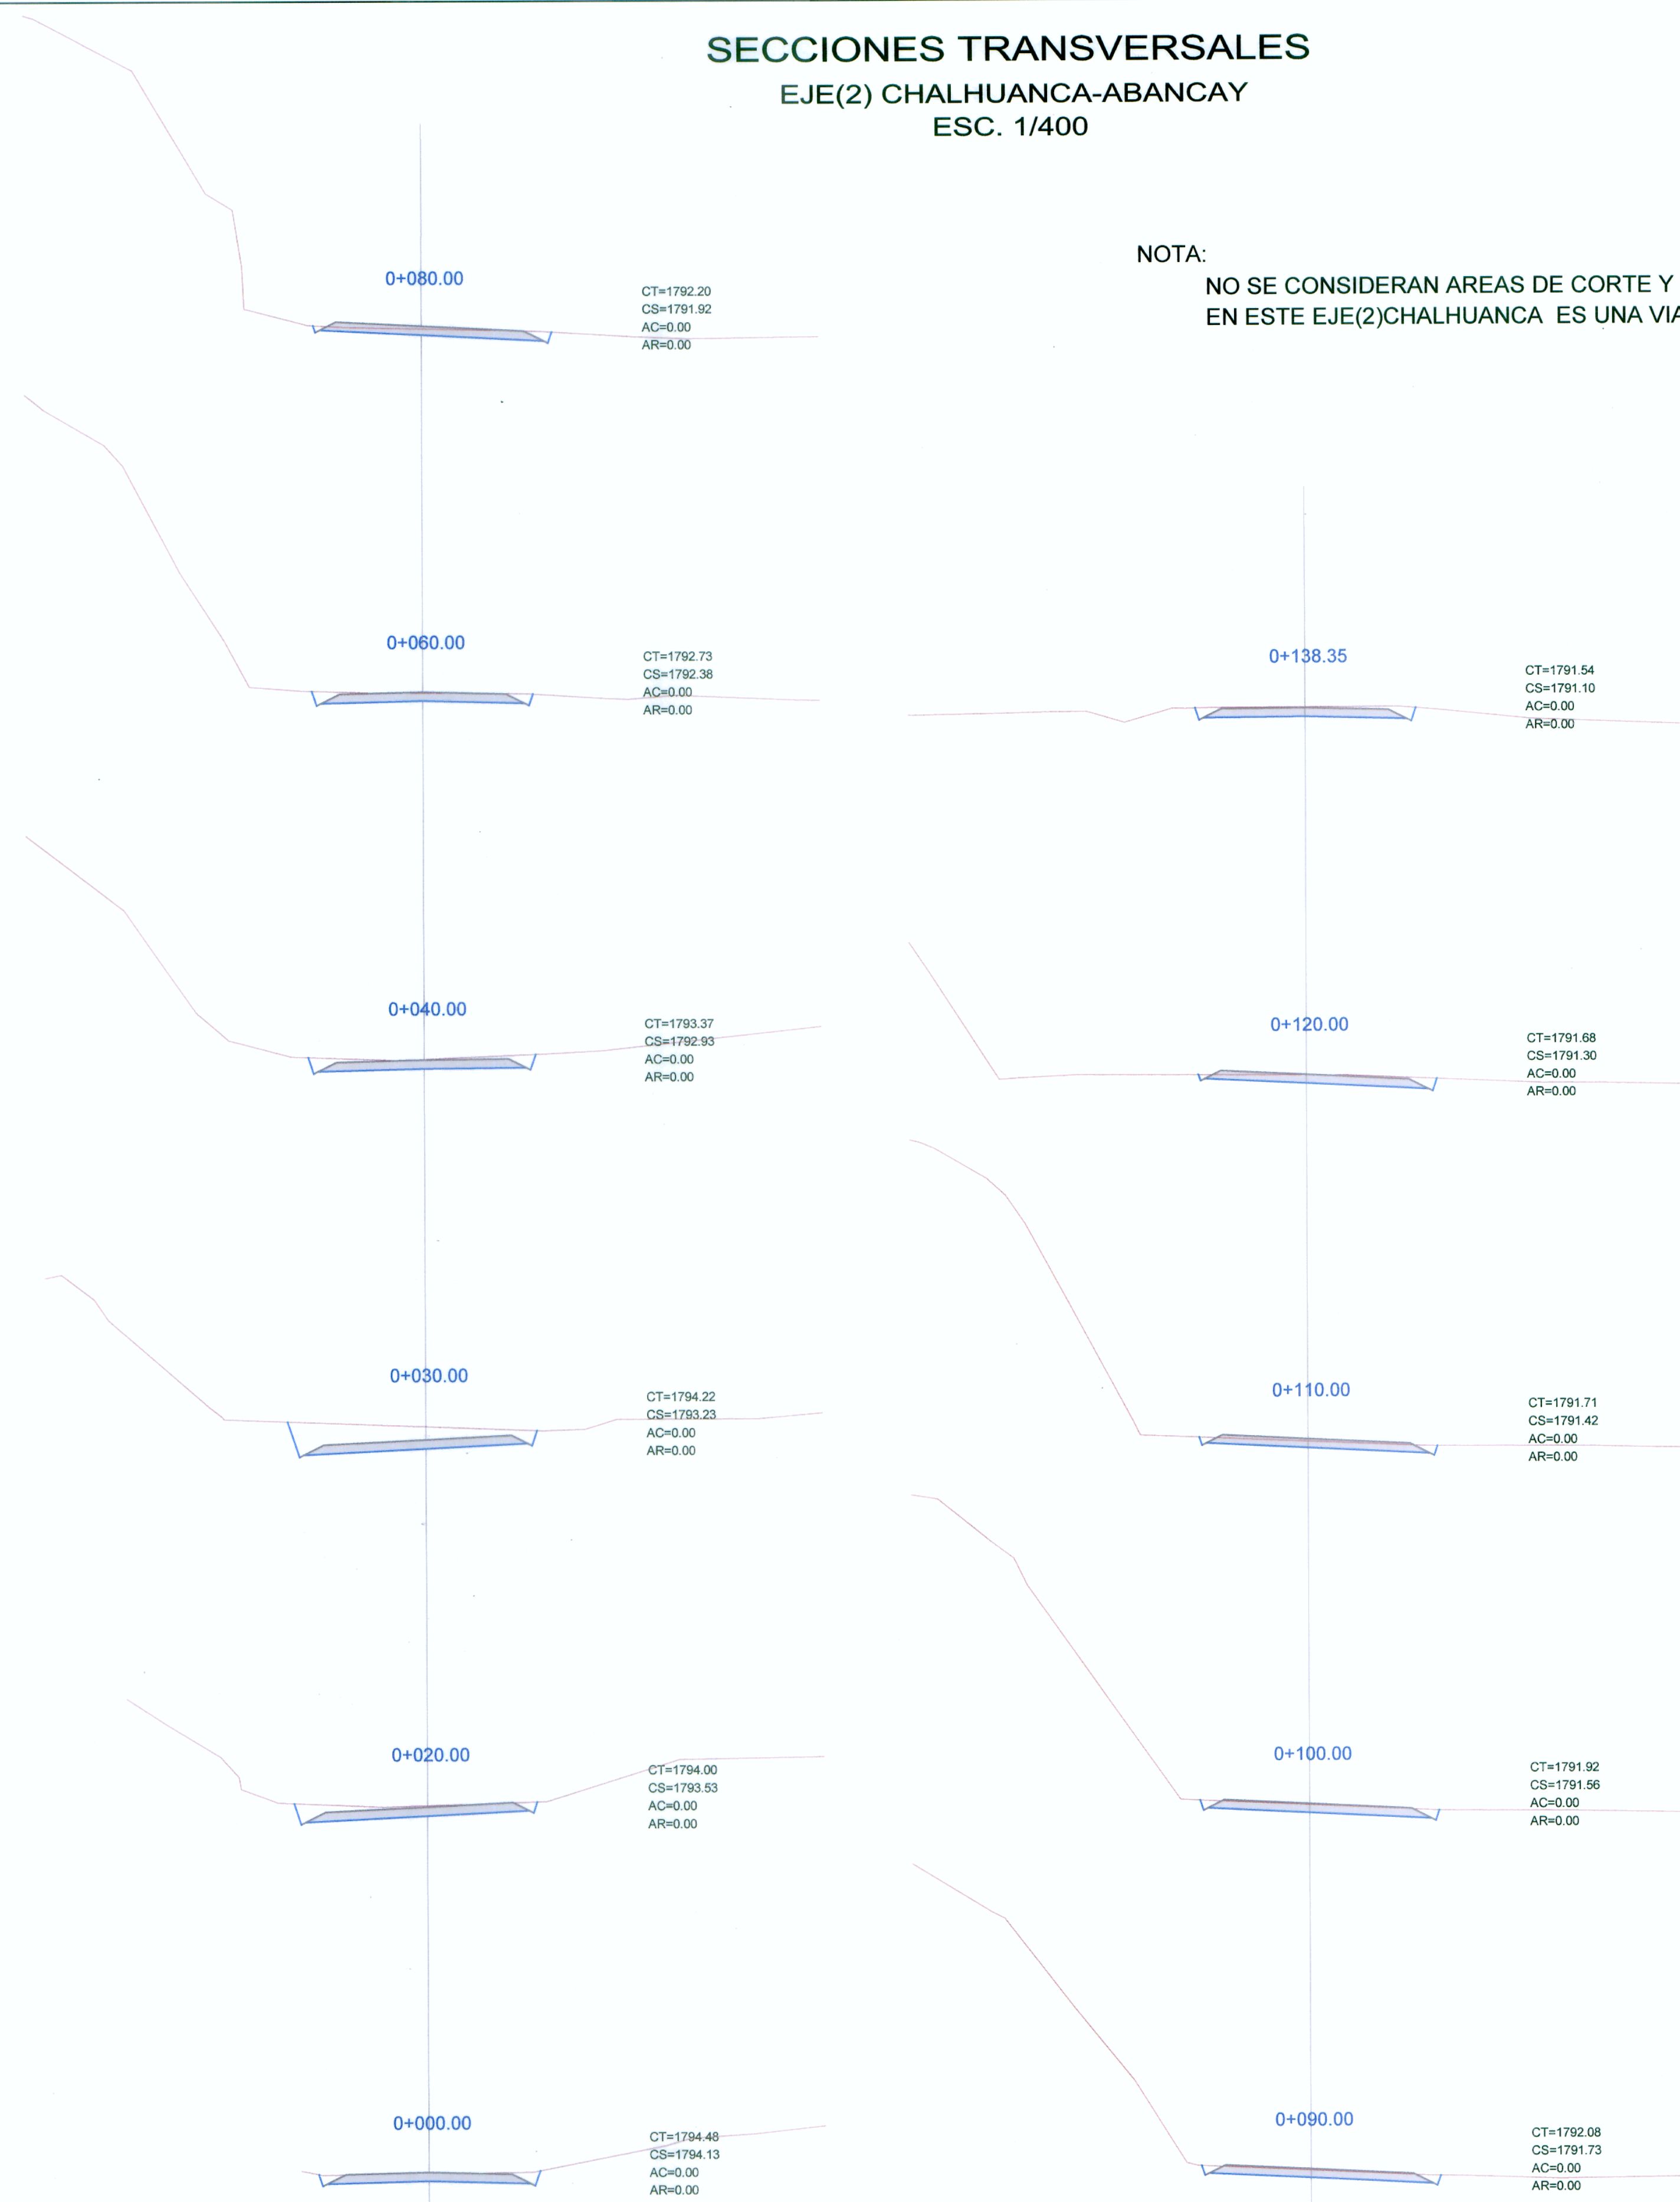

CONSORCIO VIAL KISHUARA
 Ing. José Manuel García
 Director General



CONSORCIO VIAL KISHUARA
 Ing. Abraham R. Cabrera Novales
 Jefe de Estudios

Diseño: V. YSUHUALILAS
 Dibujo: V. YSUHUALILAS
 Verifico:
 Presento:

Aprobó:

REVISIONES	
Nº	FECHA

ESTUDIO DEFINITIVO PARA LA REHABILITACION Y MEJORAMIENTO DE LA CARRETERA AYACUCHO-ABANCAY
 TRAMO : DV.KISHUARA - PTE. SAHUUNTO

PLANO: **PERFIL LONGITUDINAL, SECCIONES EJE(2) CHALHUANCA-ABANCAY**
 KM 386+220

ESCALA: INDICADA
 FECHA: ENERO 2011
 LAMINA: **P-07**

