



LEYENDA

- Terreno
- Banqueta
- Línea de Excavación de capa orgánica

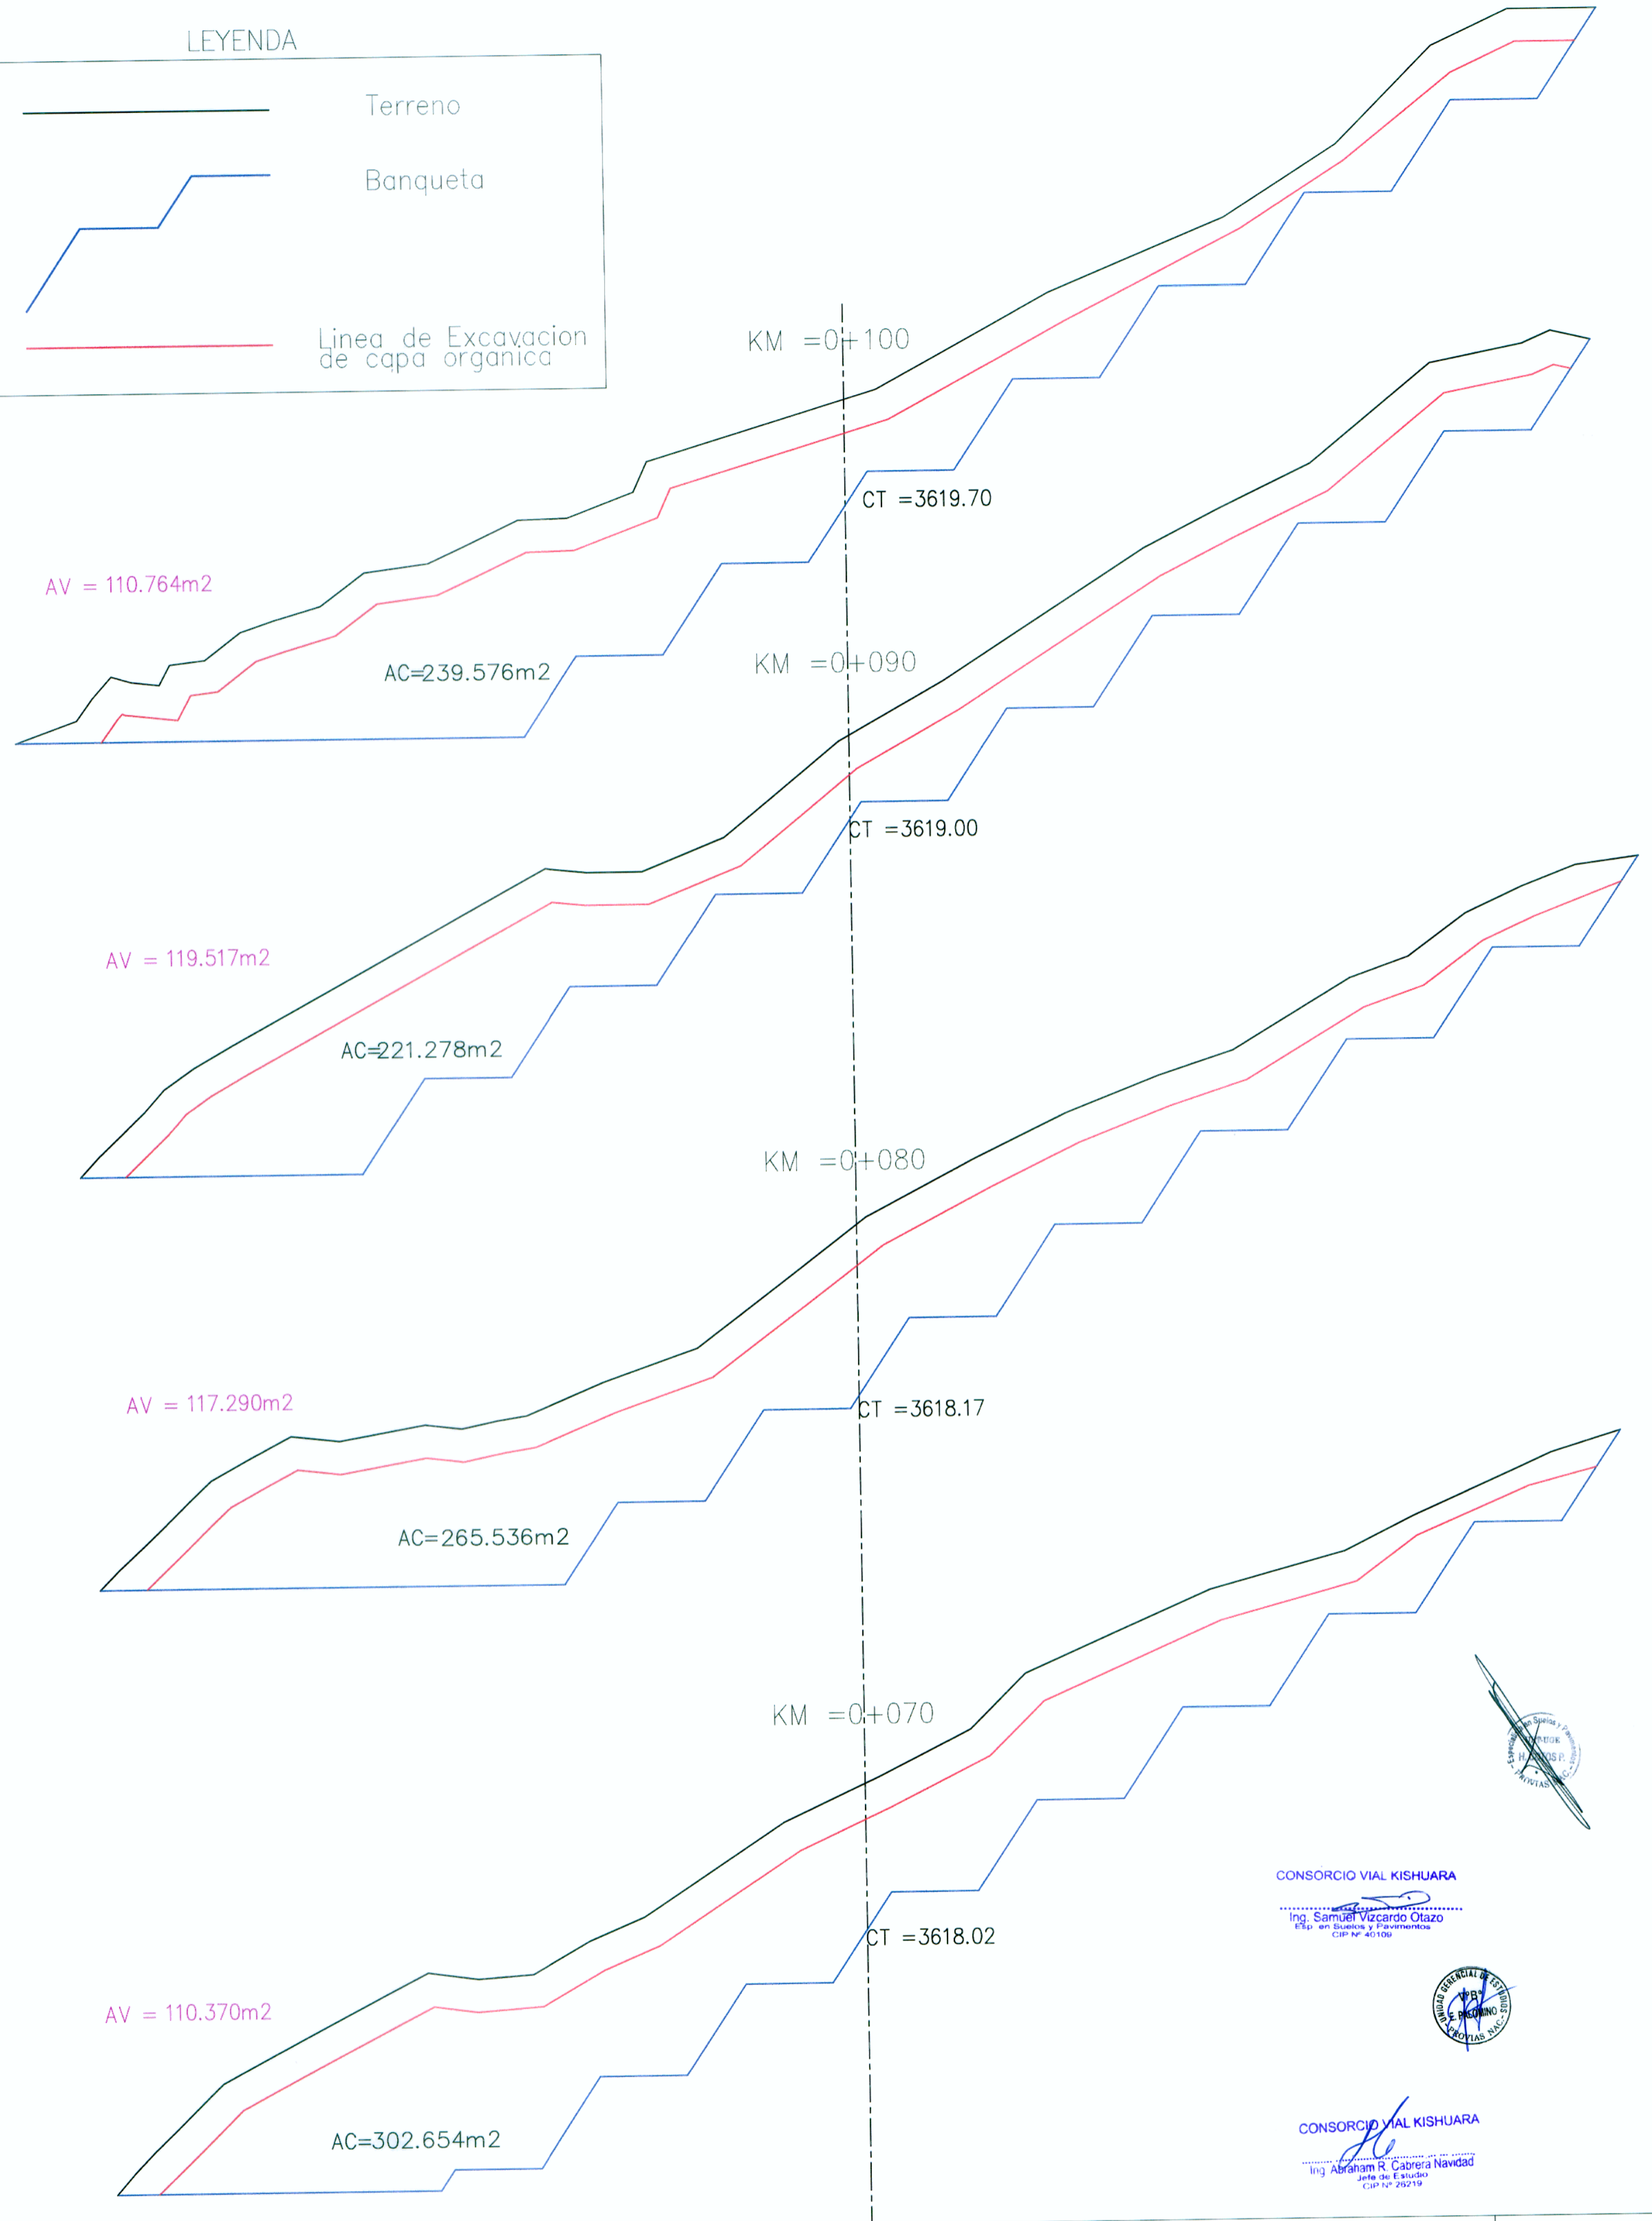

CONSORCIO VIAL KISHUARA
 Ing. Samuel Valcárcel Ordoñez
 RUP en Ingeniería y Transportes
 Civil y Ambiental

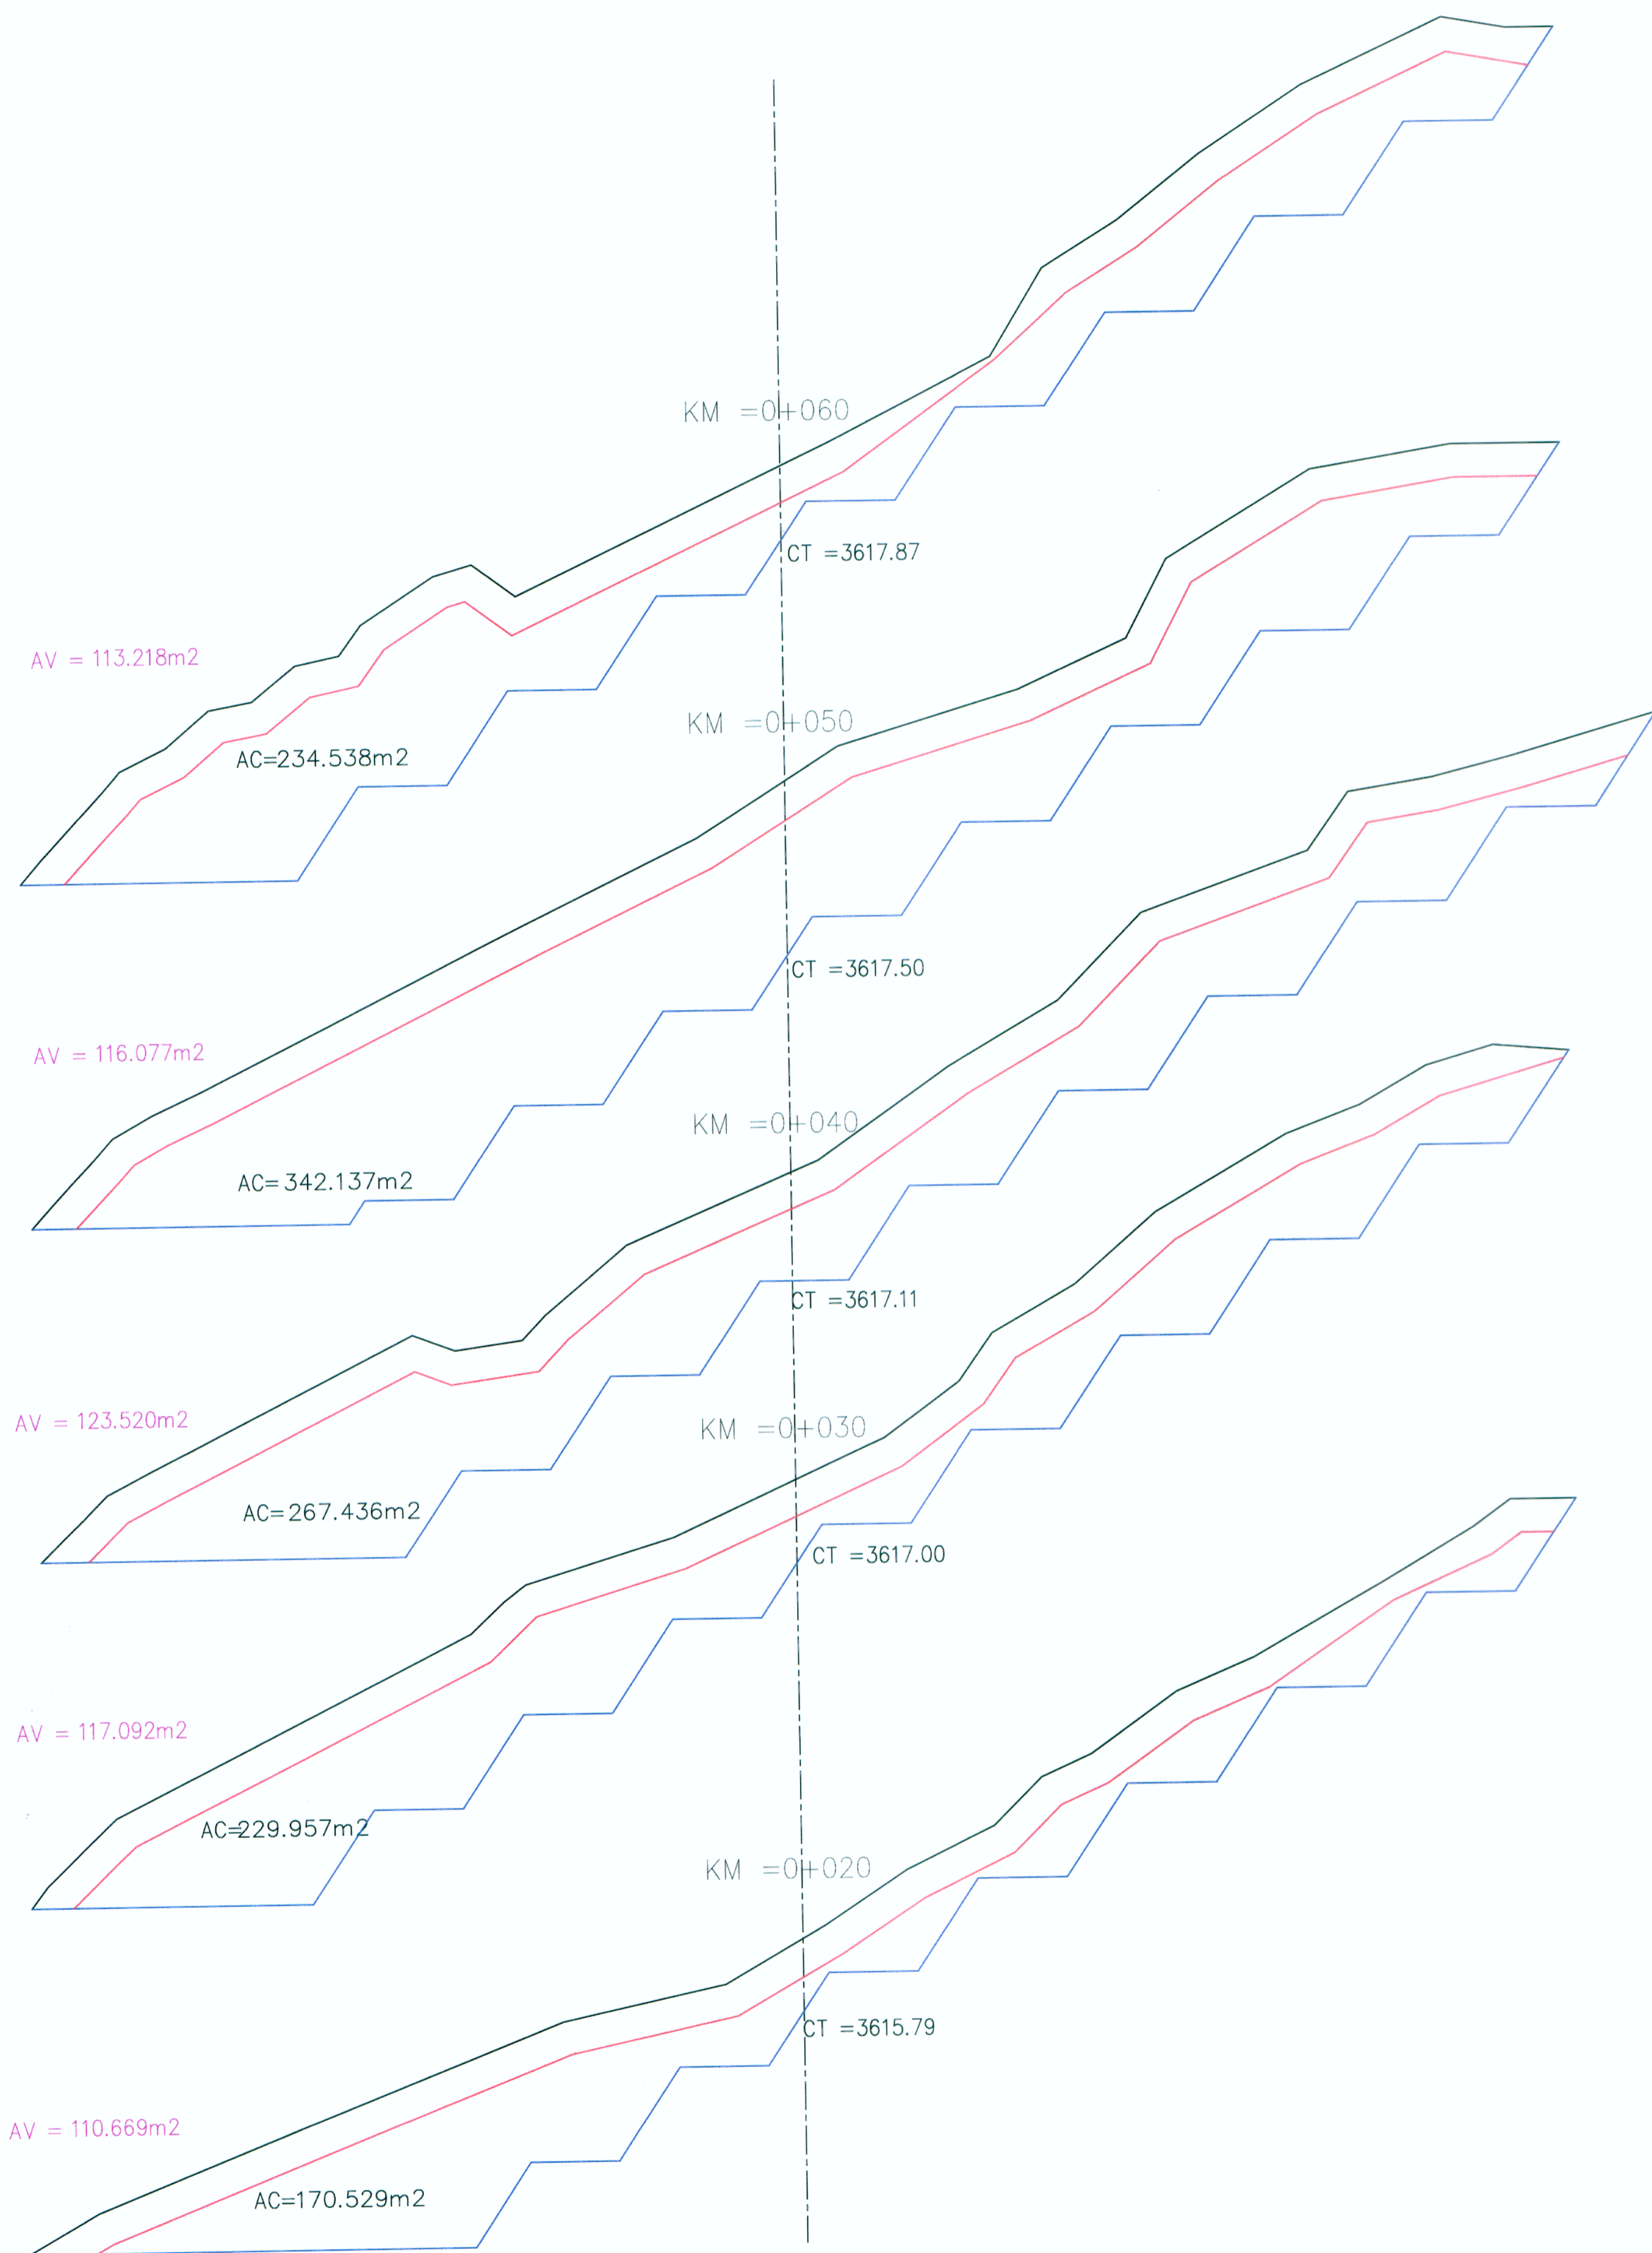

CONSORCIO VIAL KISHUARA
 Ing. Abraham R. Cabrera Navidad
 Junta de Evaluación
 Civil y Ambiental



Consortio Vial KISHUARA

Diseño: A. CABRERA N.
 Dibujo: V. YSUIHUAYLAS
 Verifico: A. CABRERA N.
 Presento: A. CABRERA N.

Aprobó:

REVISIONES	
Nº	FECHA

ESTUDIO DEFINITIVO PARA LA REHABILITACION Y MEJORAMIENTO DE LA CARRETERA AYACUCHO-ABANCAY
 TRAMO : DV.KISHUARA - PTE. SAHUINTO

PLANO:
SECCIONES TRANSVERSALES
 CANTERA SALLALLI I
 Km 318+400 - Km 318+700

ESCALA: 1/400
 FECHA: ENERO 2011
 LAMINA: CA-01