

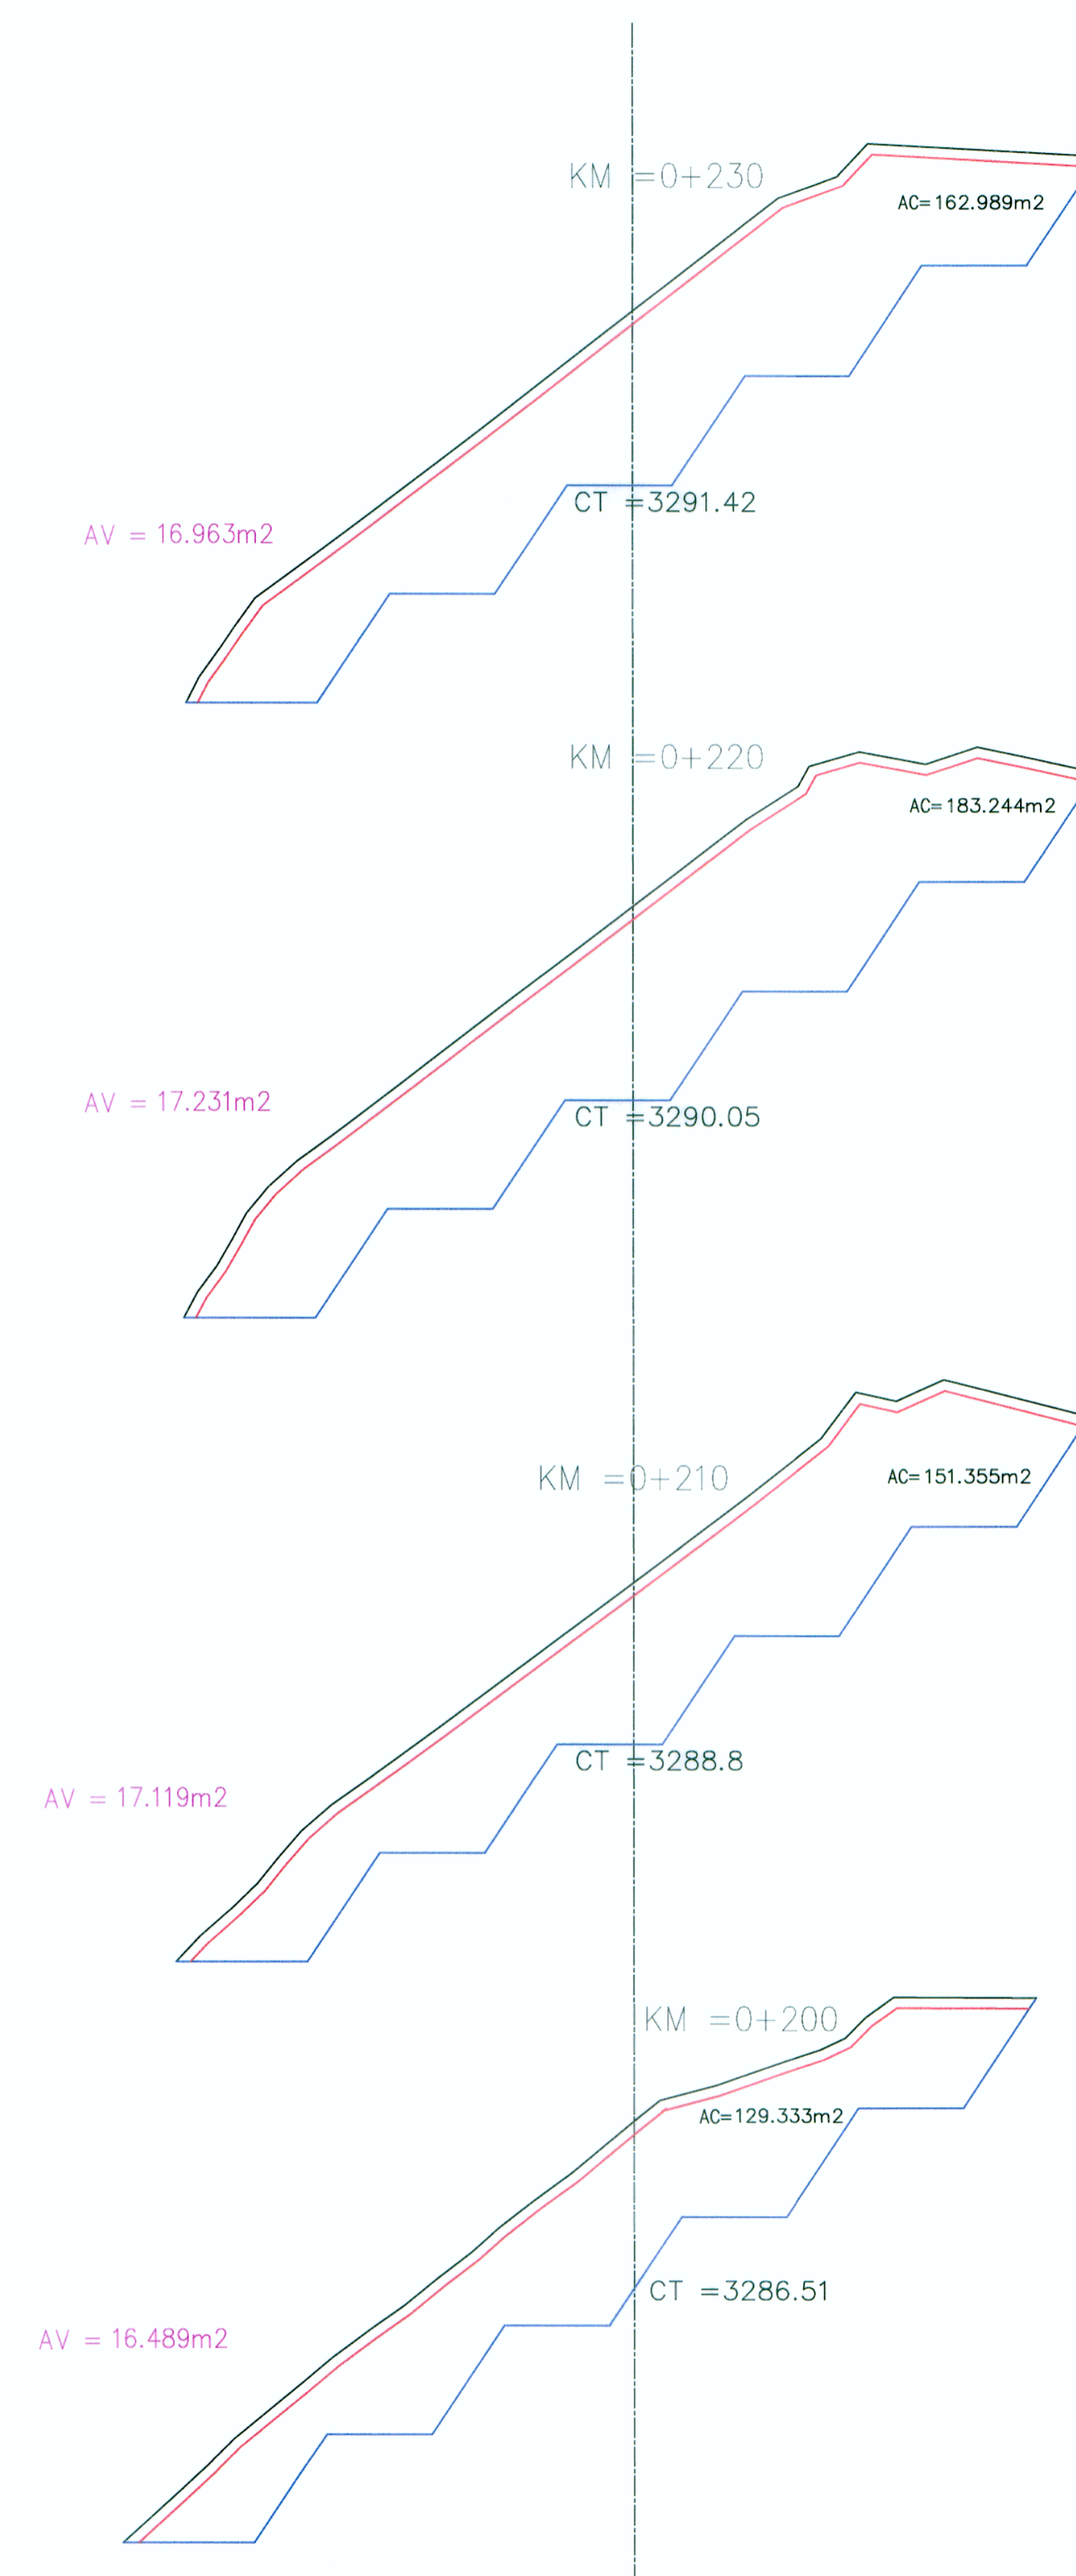


LEYENDA

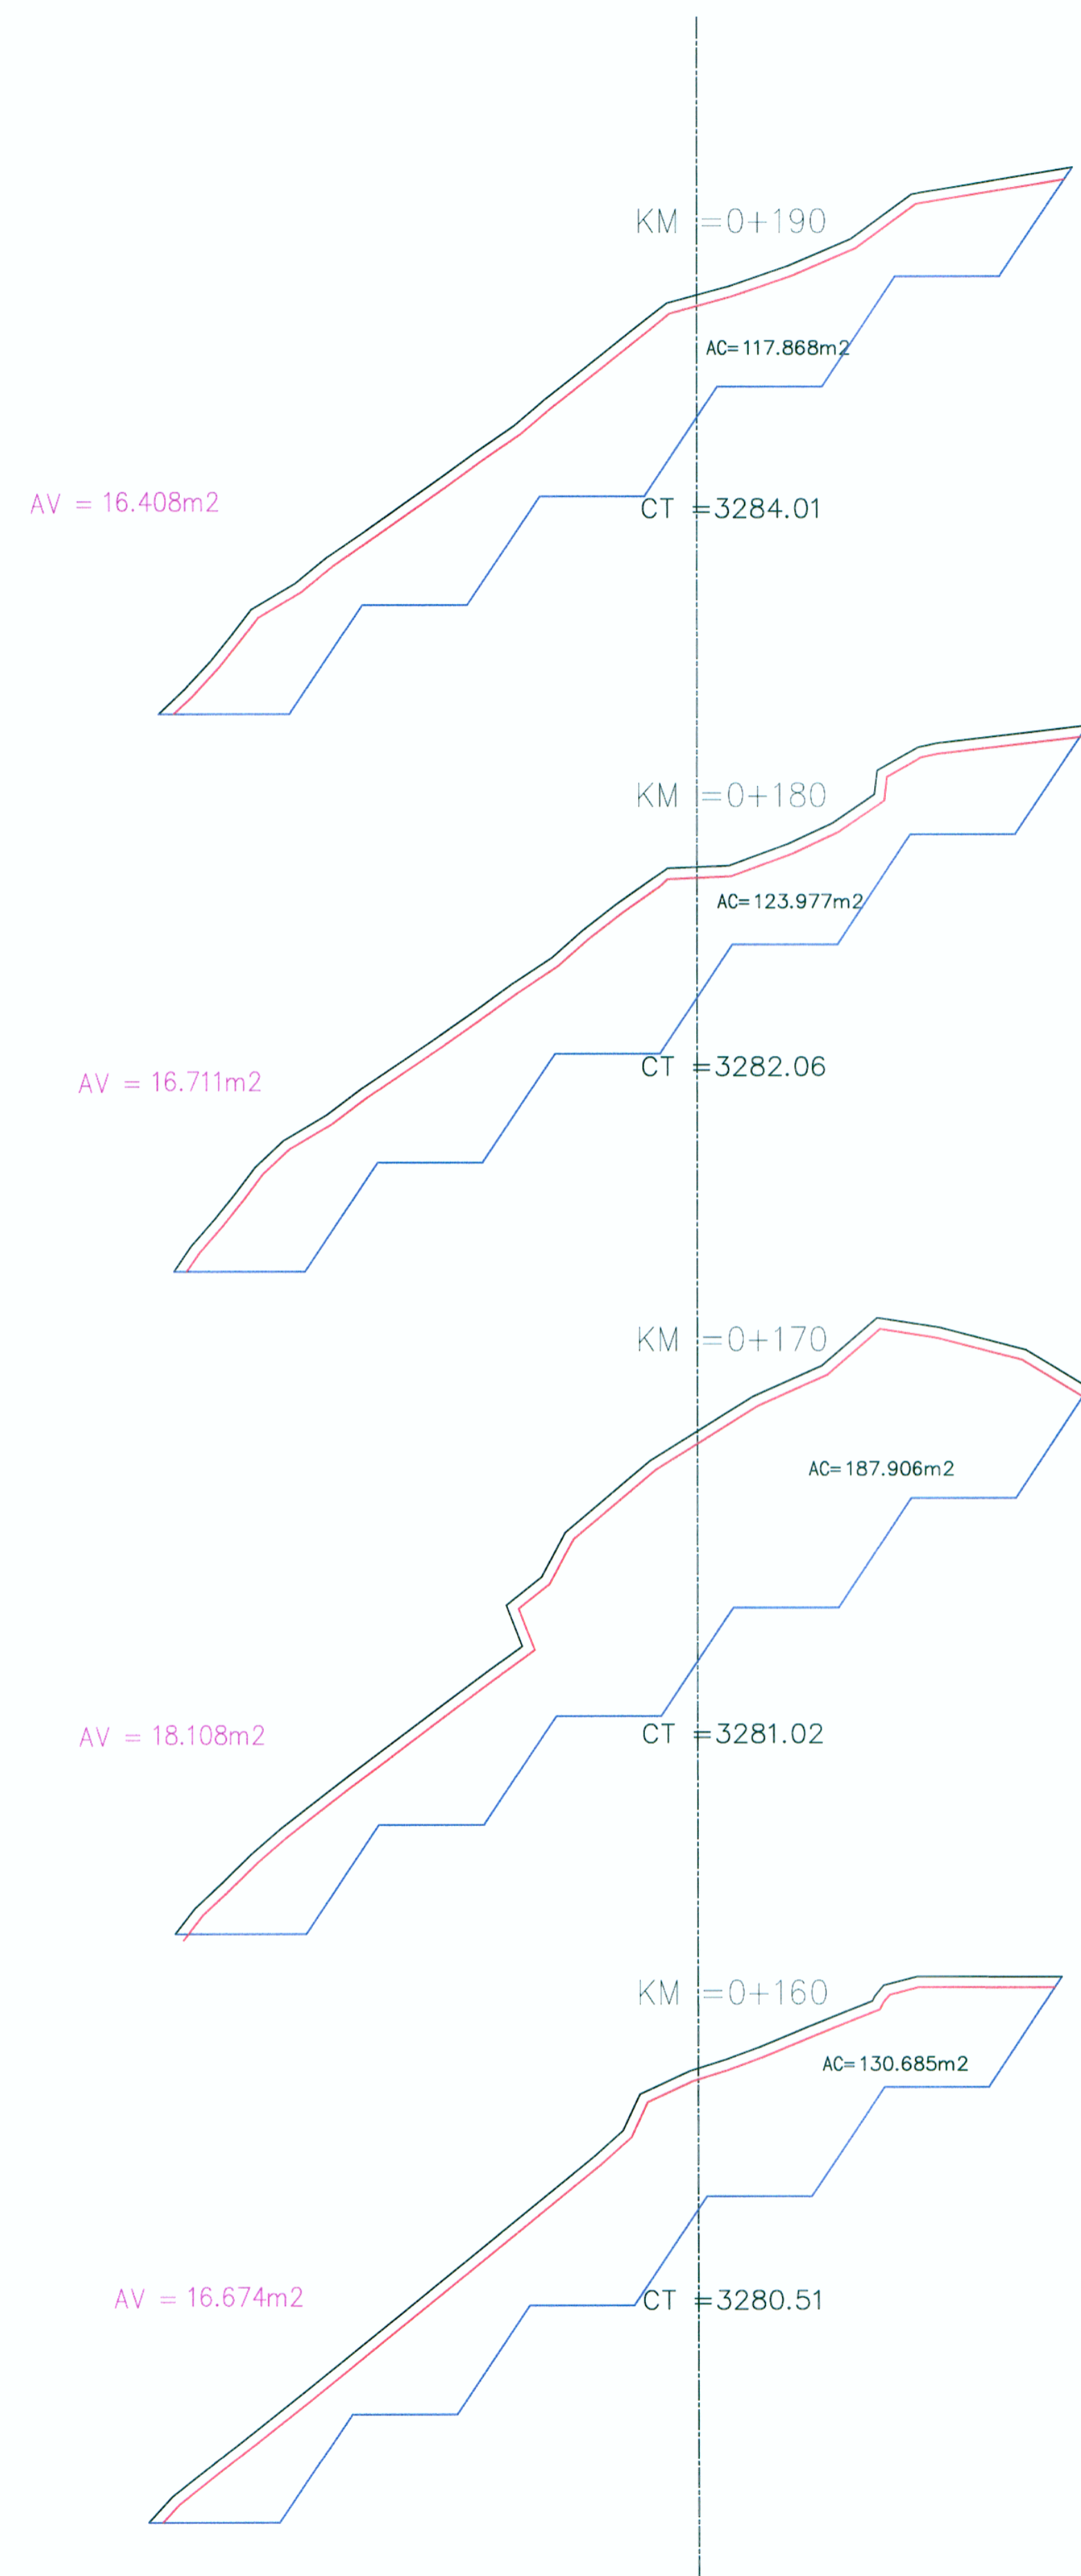

CONSORCIO VIAL KISHUARA  
Ing. Samuel Vazquez Cizaño  
Calle 10 de Agosto 319, Lima 15101

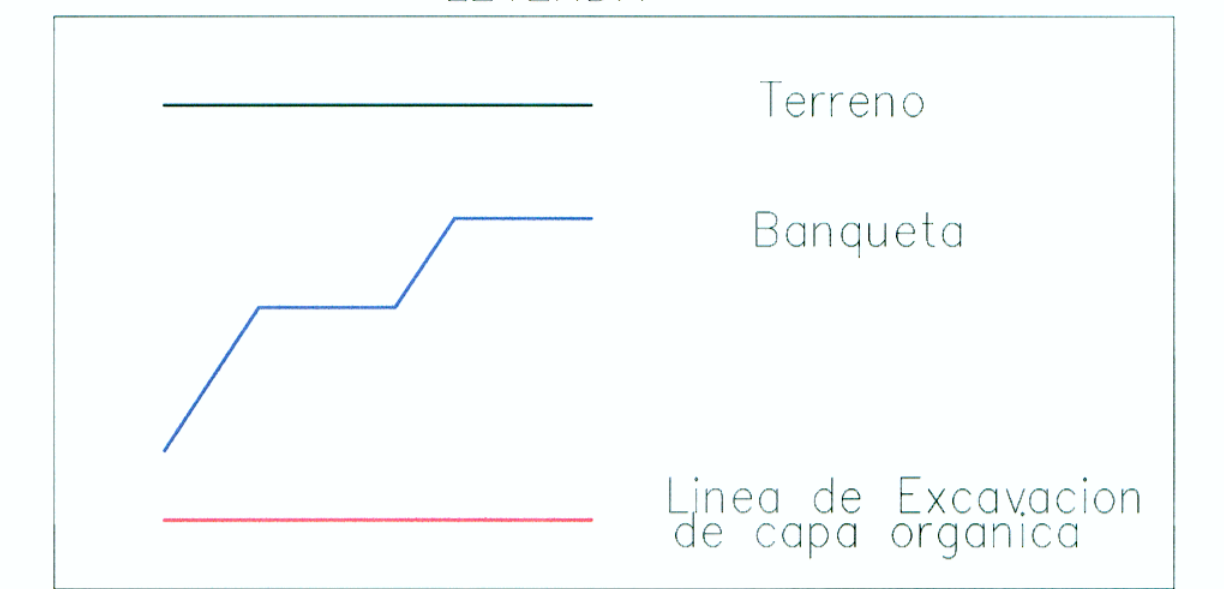

CONSORCIO VIAL KISHUARA  
Ing. Abraham R. Cabrera Navidad  
Calle 10 de Agosto 319, Lima 15101



**Consortio Vial KISHUARA**

Diseño: A. CABRERA N.  
Dibujo: V. YSHUAYLAS  
Verifico: A. CABRERA N.  
Presento: A. CABRERA N.

Aprobó:

REVISIONES	
Nº	FECHA

ESTUDIO DEFINITIVO PARA LA REHABILITACION Y MEJORAMIENTO DE LA CARRETERA AYACUCHO-ABANCAY TRAMO : DV.KISHUARA - PTE. SAHUINTO

PLANO: SECCIONES TRANSVERSALES CANTERA Km 334+200 - 334+400

ESCALA: 1/400  
FECHA: ENERO 2011  
LAMINA: CA-03