


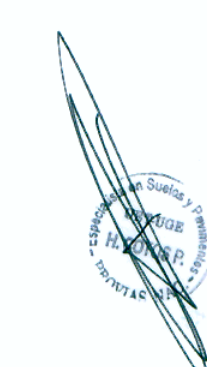
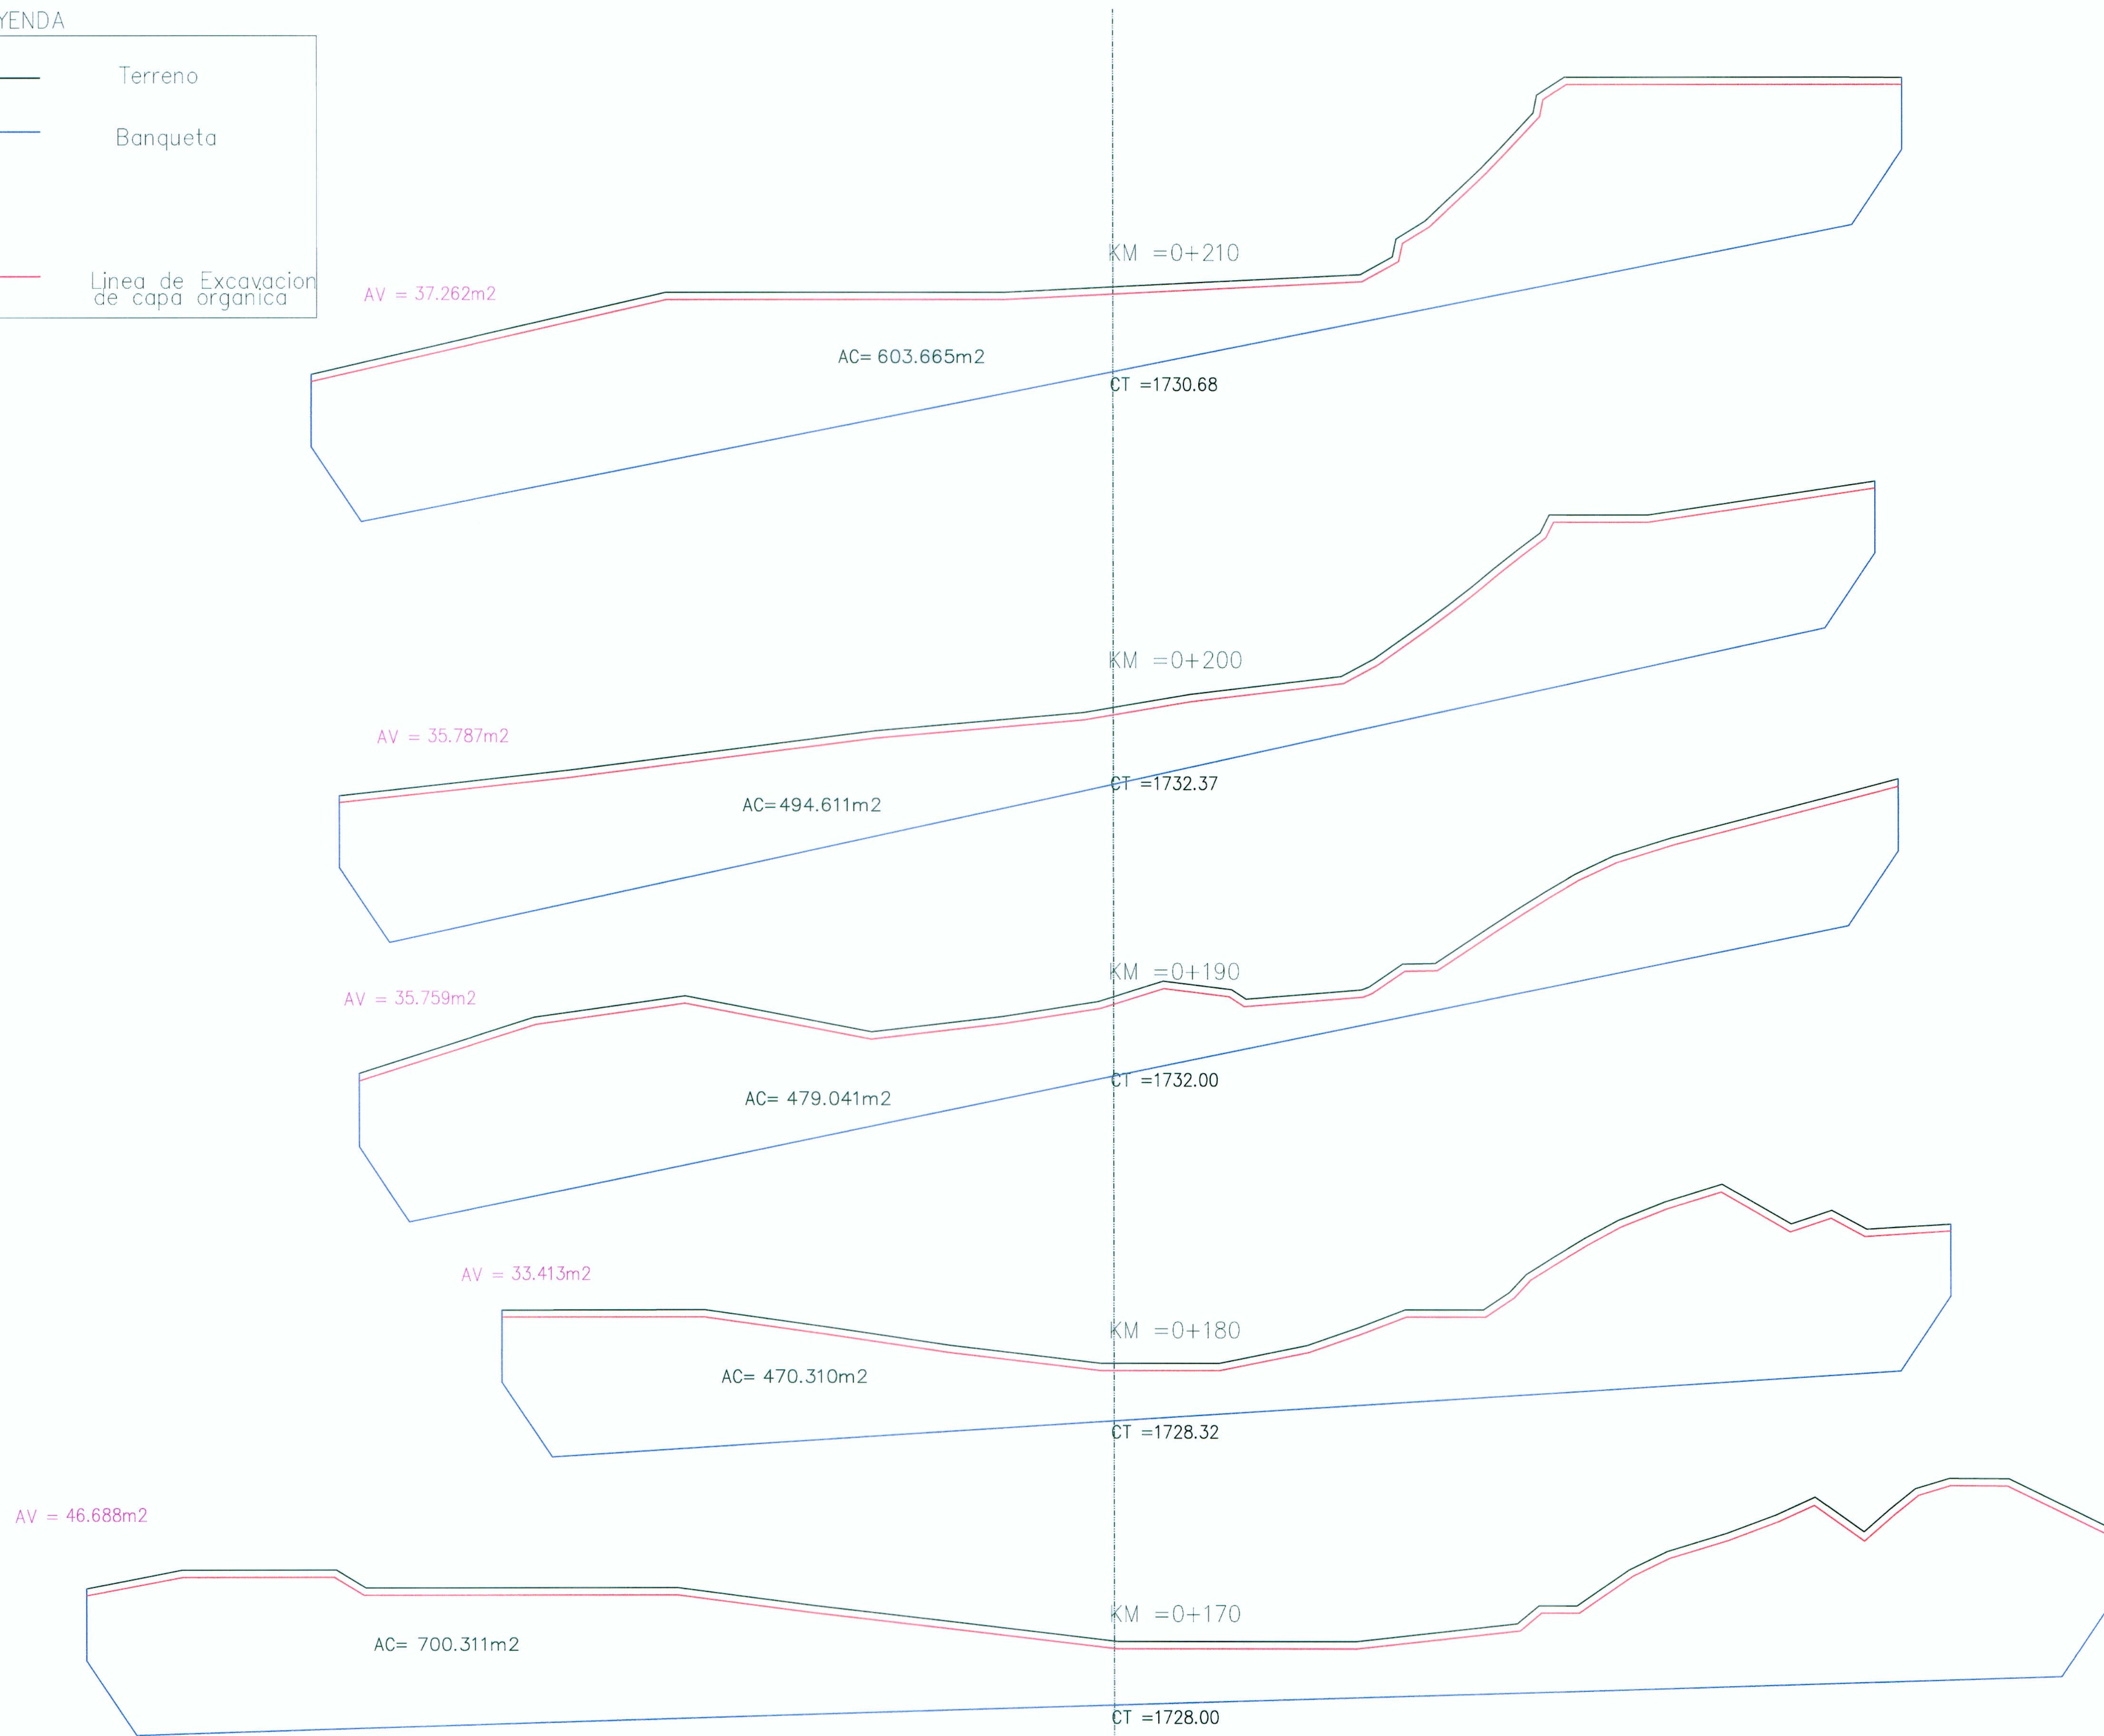


LEYENDA

-  Terreno
-  Banqueta
-  Línea de Excavación de capa orgánica



CONSORCIO VIAL KISHUARA
 Ing. Samuel Vizcarra Chazo
 Ing. Abraham R. Cabrera Navidad
 CIP Nº 26279



Consortio Vial KISHUARA

Diseño: A. CABRERA N.
 Dibujo: V. YSUSHUAYLAS
 Verifico: A. CABRERA N.
 Presento: A. CABRERA N.

Aprobó:

REVISIONES	
Nº	FECHA

ESTUDIO DEFINITIVO PARA LA REHABILITACION Y MEJORAMIENTO DE LA CARRETERA AYACUCHO-ABANCAY
 TRAMO : DV.KISHUARA - PTE. SAHUINTO

PLANO: SECCIONES TRANSVERSALES CANTERA PACHACHACA Km 382+500

ESCALA: 1 / 400
 FECHA: ENERO 2011
 LAMINA: CA -03