


**PLANTA**  
Esc. 1/4000

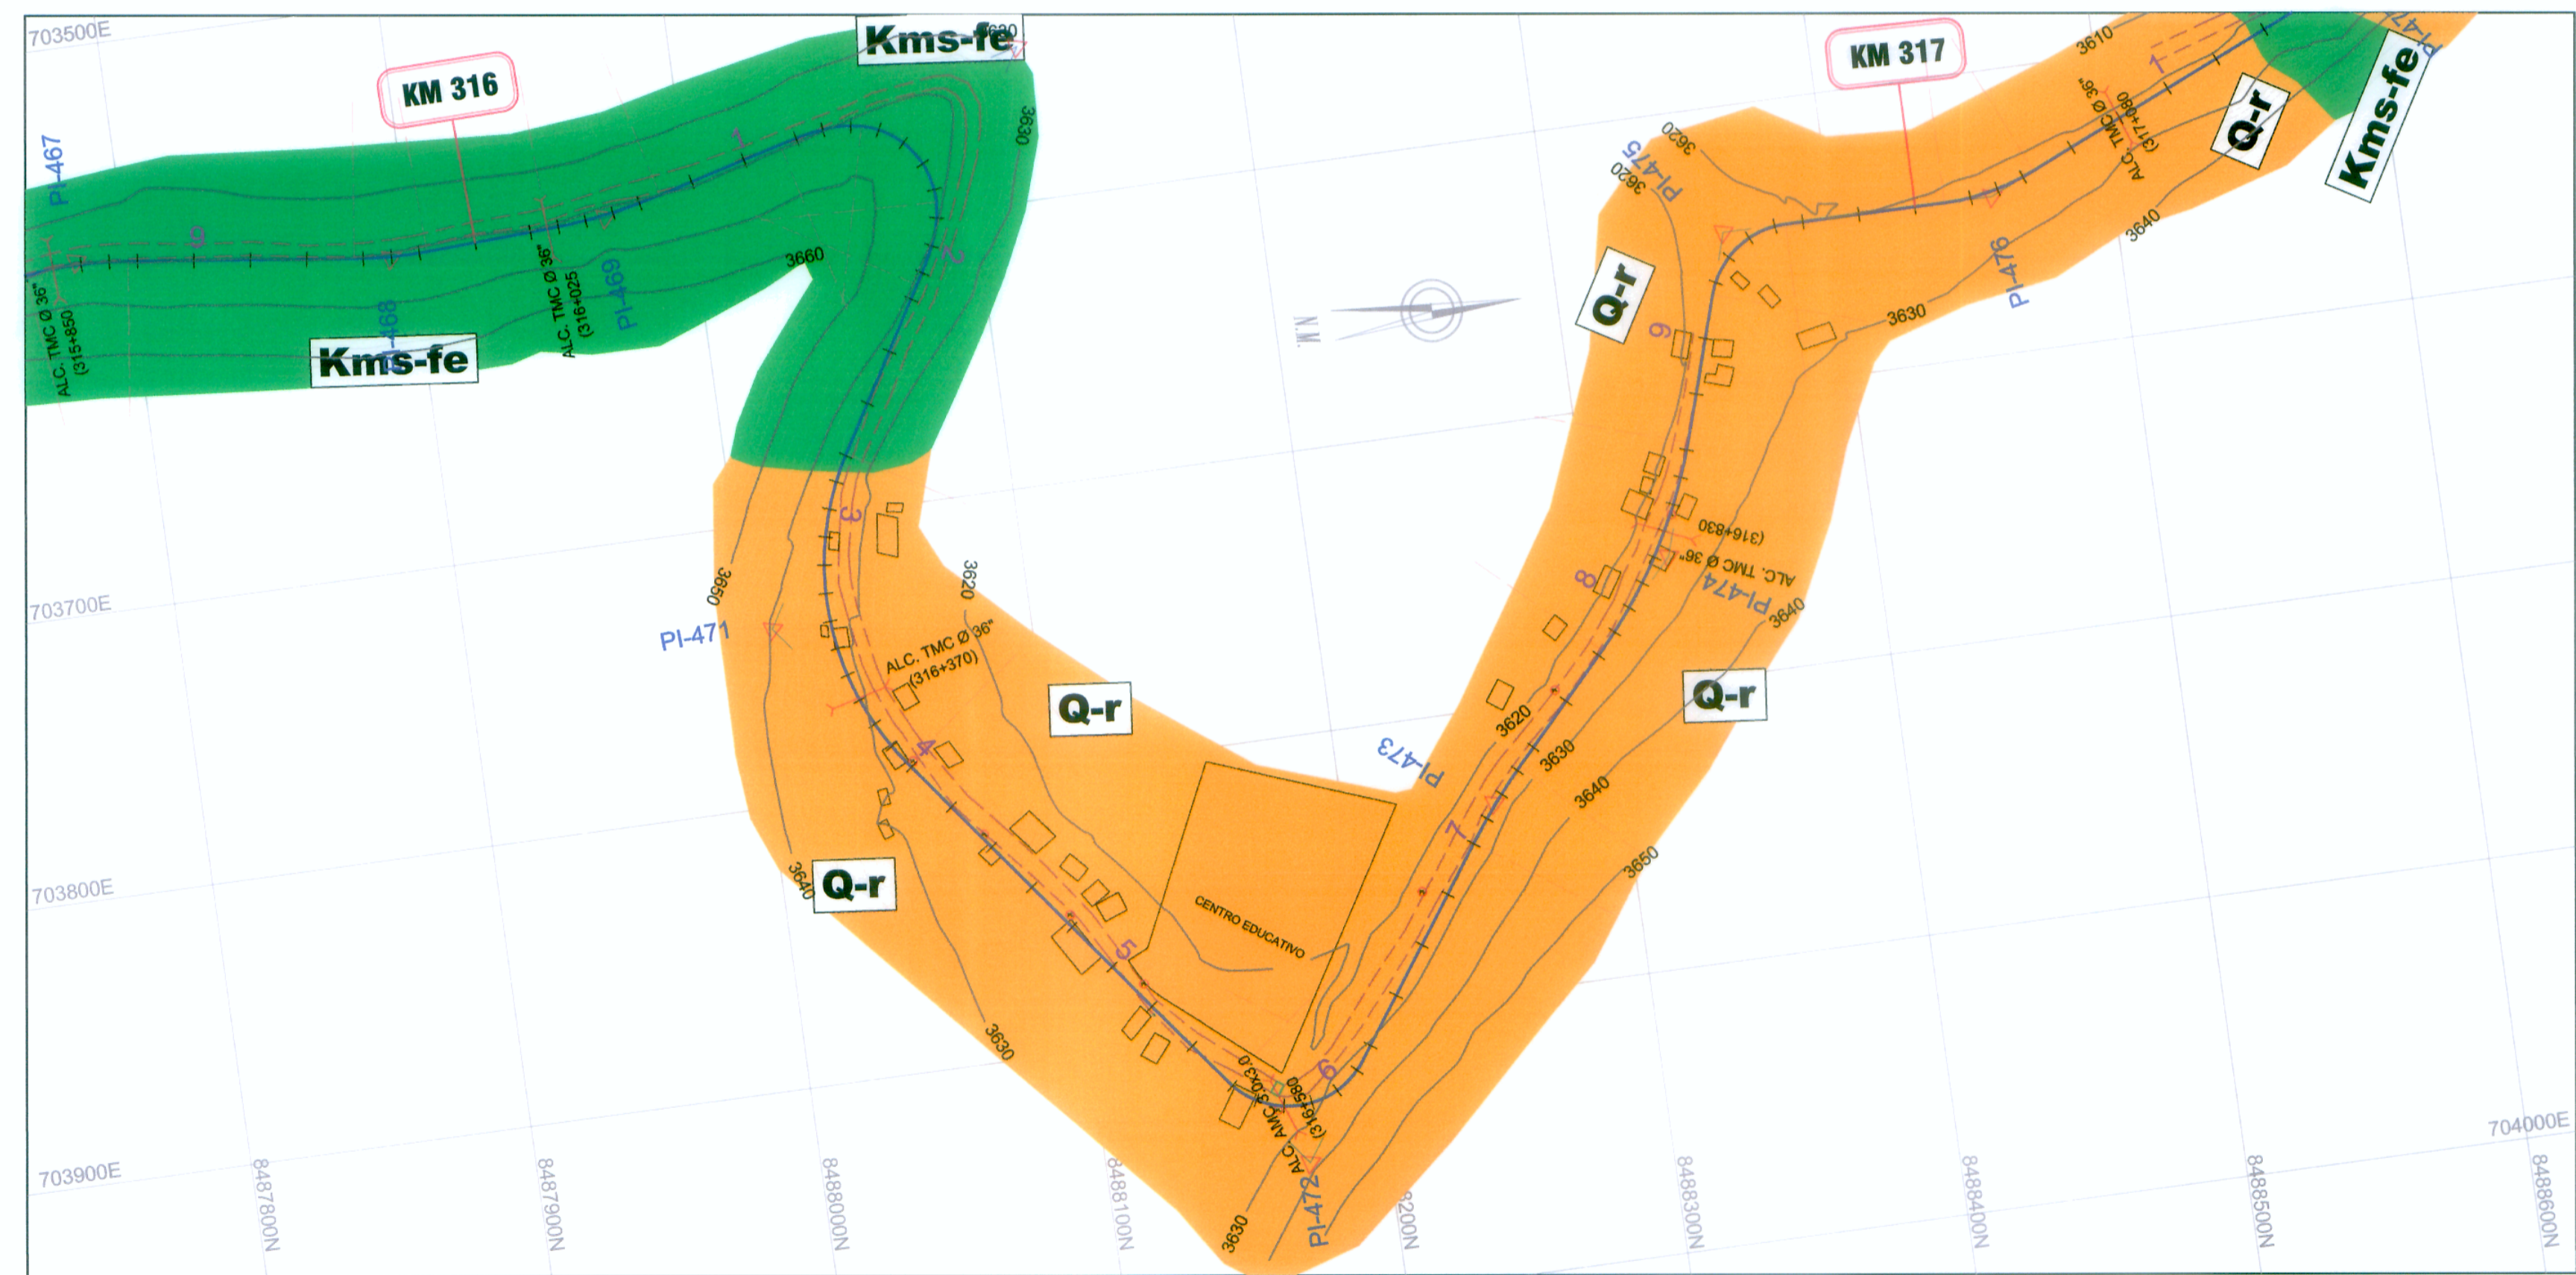

**PLANTA**  
Esc. 1/4000

**SIMBOLOGIA**

- CONTACTO CONOCIDO
- CONTACTO INFERIDO
- CANTERA AFIRMADA
- CANTERA CARROZABLE
- 60° RUMBO Y BUZAMIENTO DE CAPAS
- 90° FALLA

**LEYENDA**

Edad		
CUATERNARIO		DEPOSITOS DE BOFEDALES
		DEPOSITOS DE COLUVIALES
		DEPOSITOS DE ALUVIALES
		SUELOS RESIDUALES
		DEPOSITOS MORRENICOS
TERCIARIO		ROCA MTRUSWA TIPO GRANODIORITA (ROJO)
		ROCA MTRUSWA TIPO GRANODIORITA
MESOZOICO		FORMACION FERROBAMBA
		GRUPO YURA
CENOZOICO		GRUPO MITU



CONSORCIO VIAL KISHUARA  
Ing. Alejandro Sandoval Quispe  
Edu. Ingeniería y Geología  
CIP-14720

CONSORCIO VIAL KISHUARA  
Ing. Abraham R. Cabrera Navajas  
Ingeniería de Estructuras  
CIP-14720