


LEYENDA

- EJE
- DEPOSITO DE MATERIAL EXEDENTE
- FUENTE DE AGUA
- CANTERA
- QUEBRADAS - CAIDAS DE AGUA
- ZONA DE USO DE EXPLOSIVOS
- PASIVOS AMBIENTALES
- PLANTA DE ASFALTO Y DE CONCRETO Y CHANCADORA
- PATIO DE MAQUINAS
- RIO

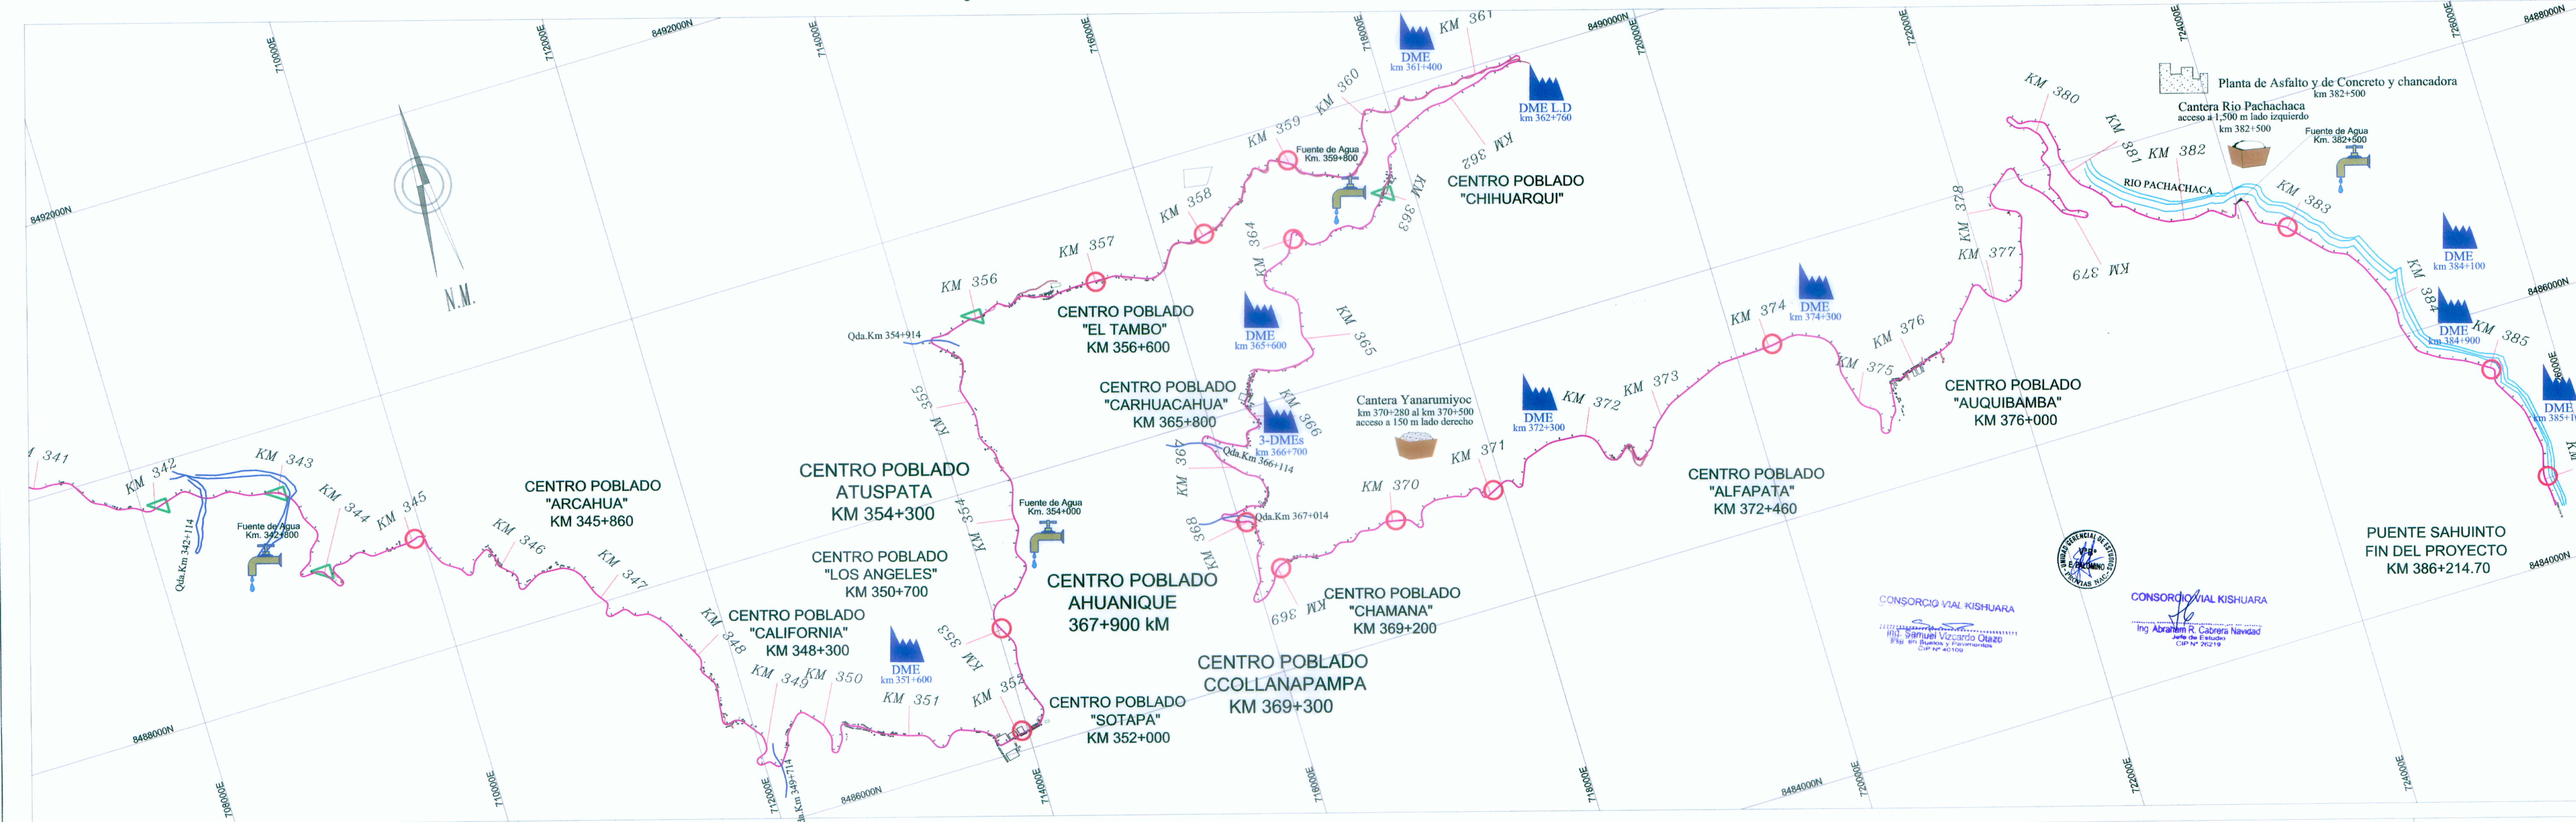

Ministerio de Transportes y Comunicaciones
Consortio Vial KISHUARA

| | | | |
|-----------|---------------|---------|-------|
| Diseño: | A. CABRERA N. | Aprobó: | |
| Dibujo: | V. YSHUAYLAS | Nº | FECHA |
| Verifico: | A. CABRERA N. | | |
| Presento: | A. CABRERA N. | | |

ESTUDIO DEFINITIVO PARA LA REHABILITACION Y MEJORAMIENTO DE LA CARRETERA AYACUCHO-ABANCAY
TRAMO : DV.KISHUARA - PTE. SAHUINTO

PLANO: **PLANO CLAVE**
 ESCALA: 1:50.000
 FECHA: Febrero 2011
 LAMINA: **PC-01**

CONSORCIO VIAL KISHUARA
 Ing. Abraham R. Cabrera Navasoli
 Director General