




18 MURO DE CONTENCION KM. 334+015 - KM. 334+025

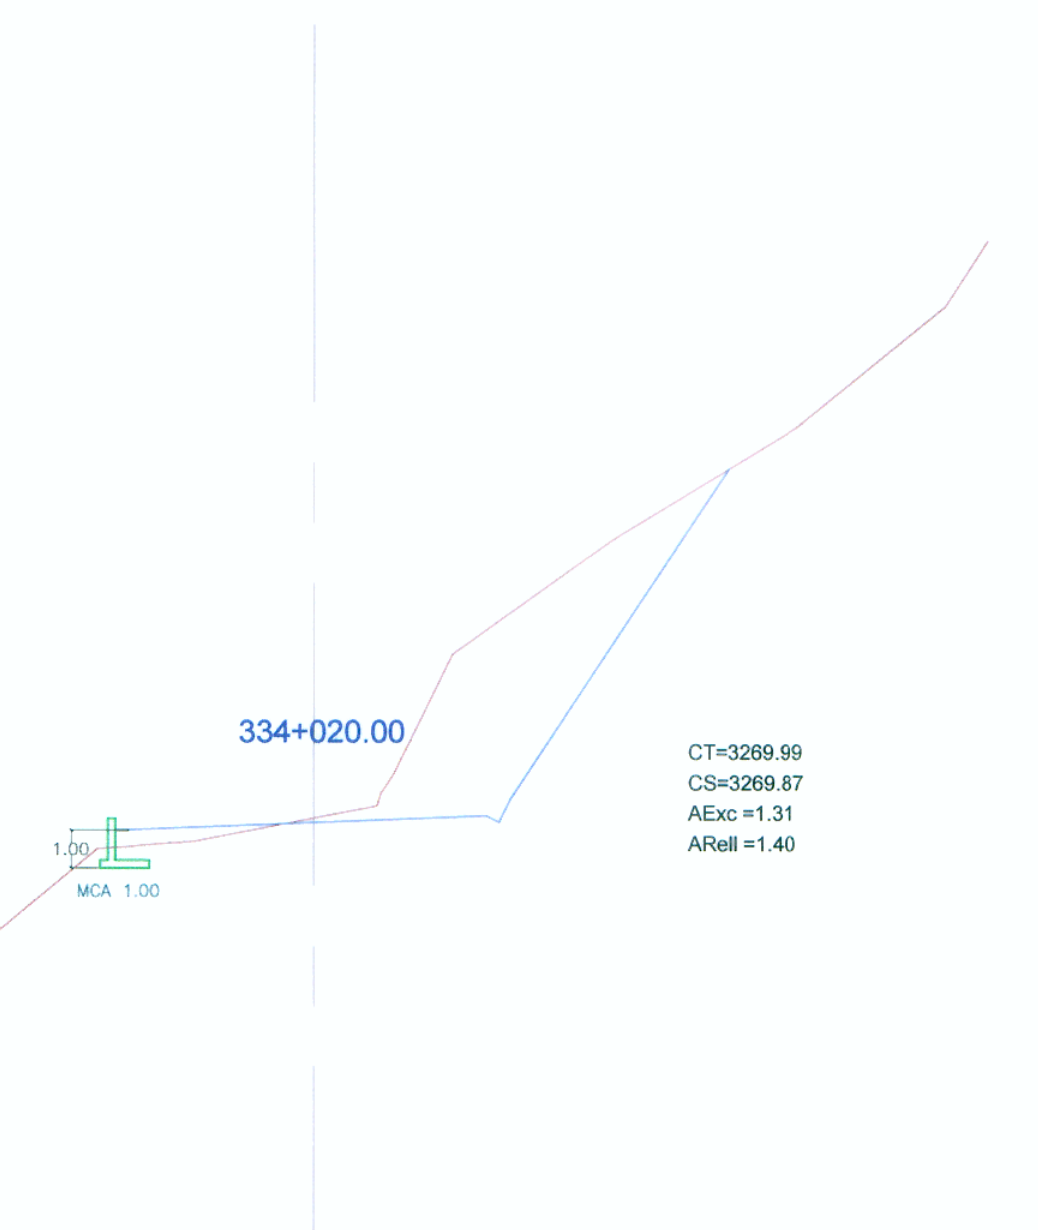


17 MURO DE CONTENCION KM. 330+815 - KM. 330+825

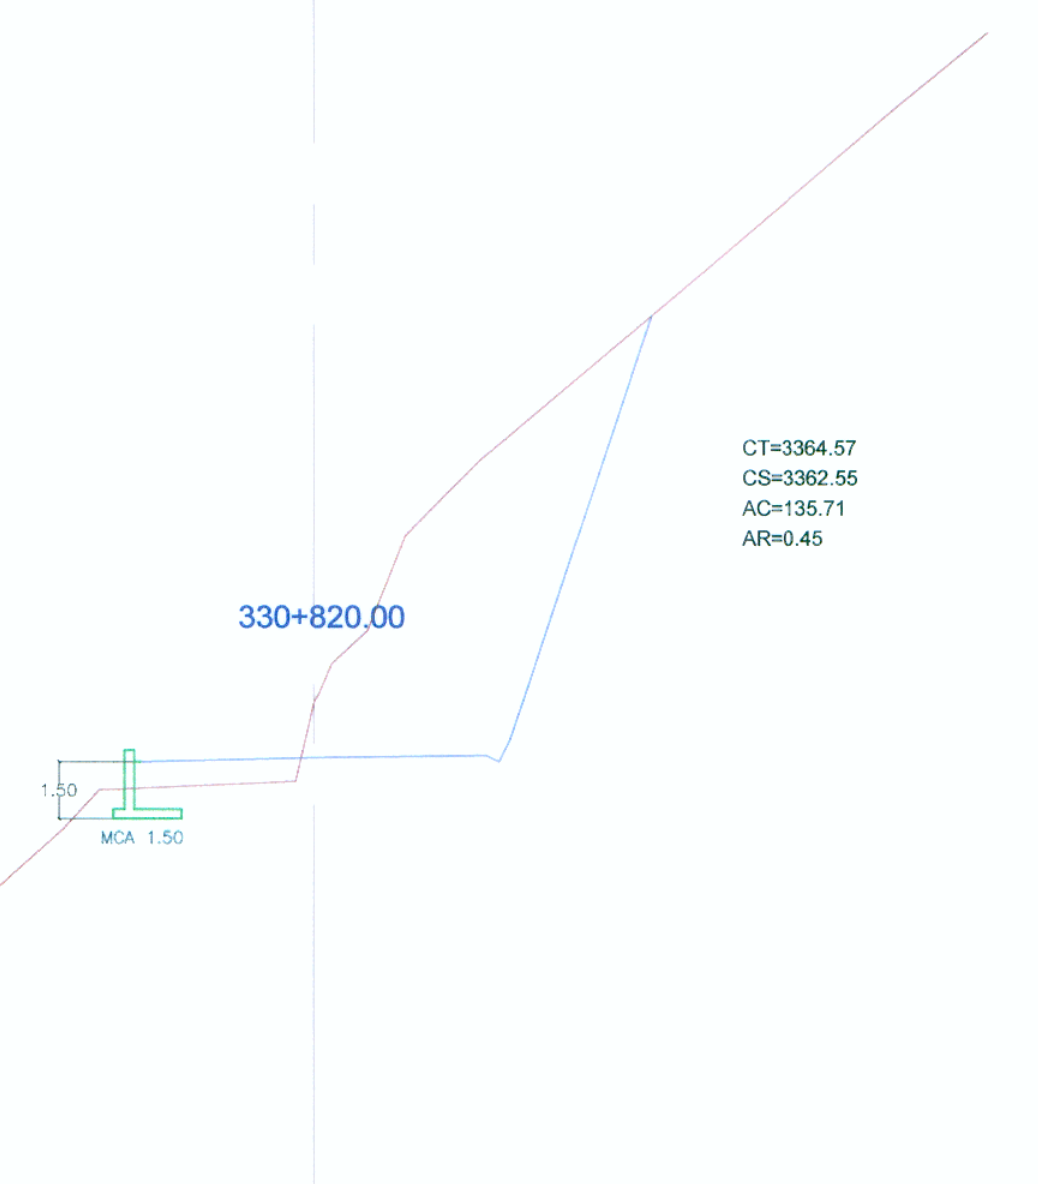

19 MURO DE CONTENCION KM. 334+115 - KM. 334+125

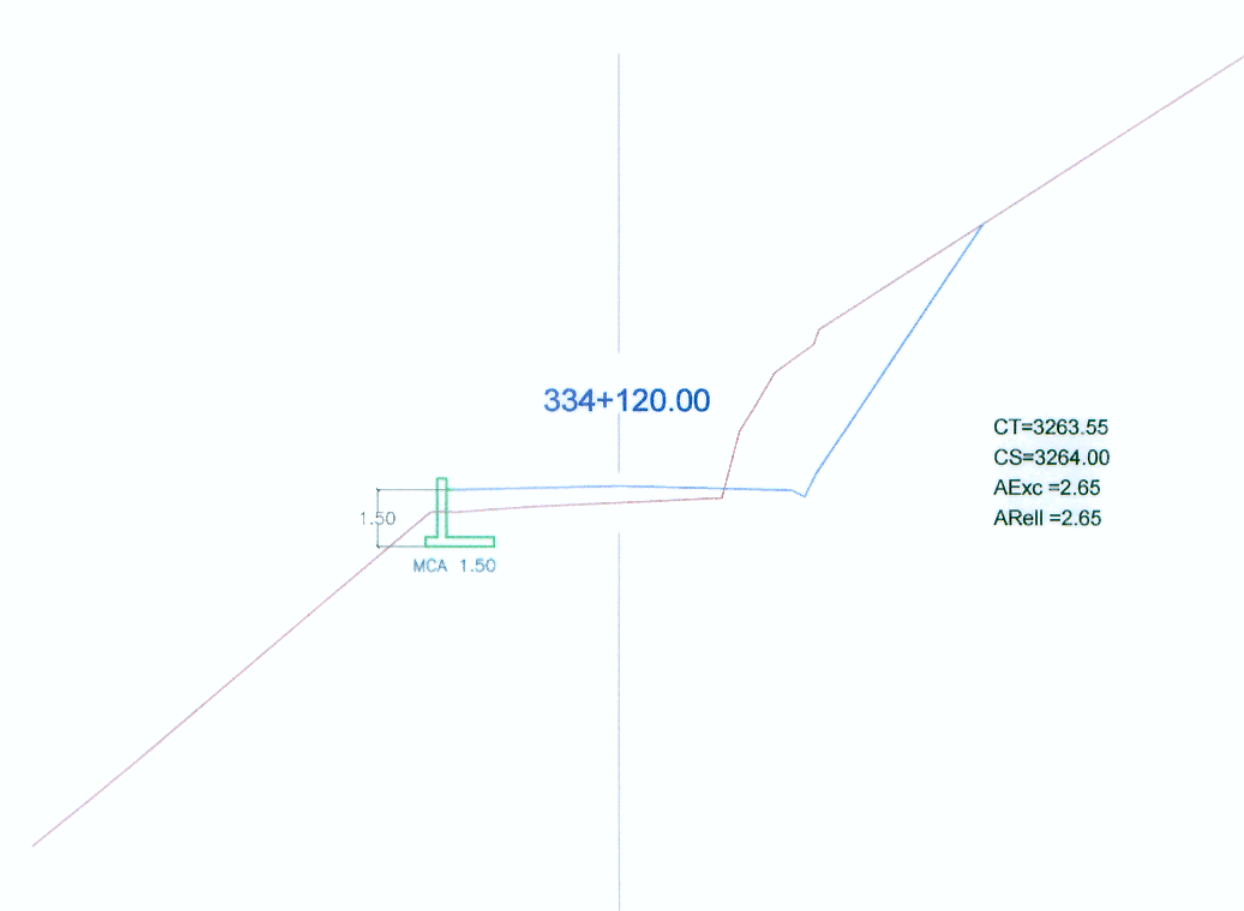

20 MURO DE CONTENCION KM. 334+220 - KM. 334+250

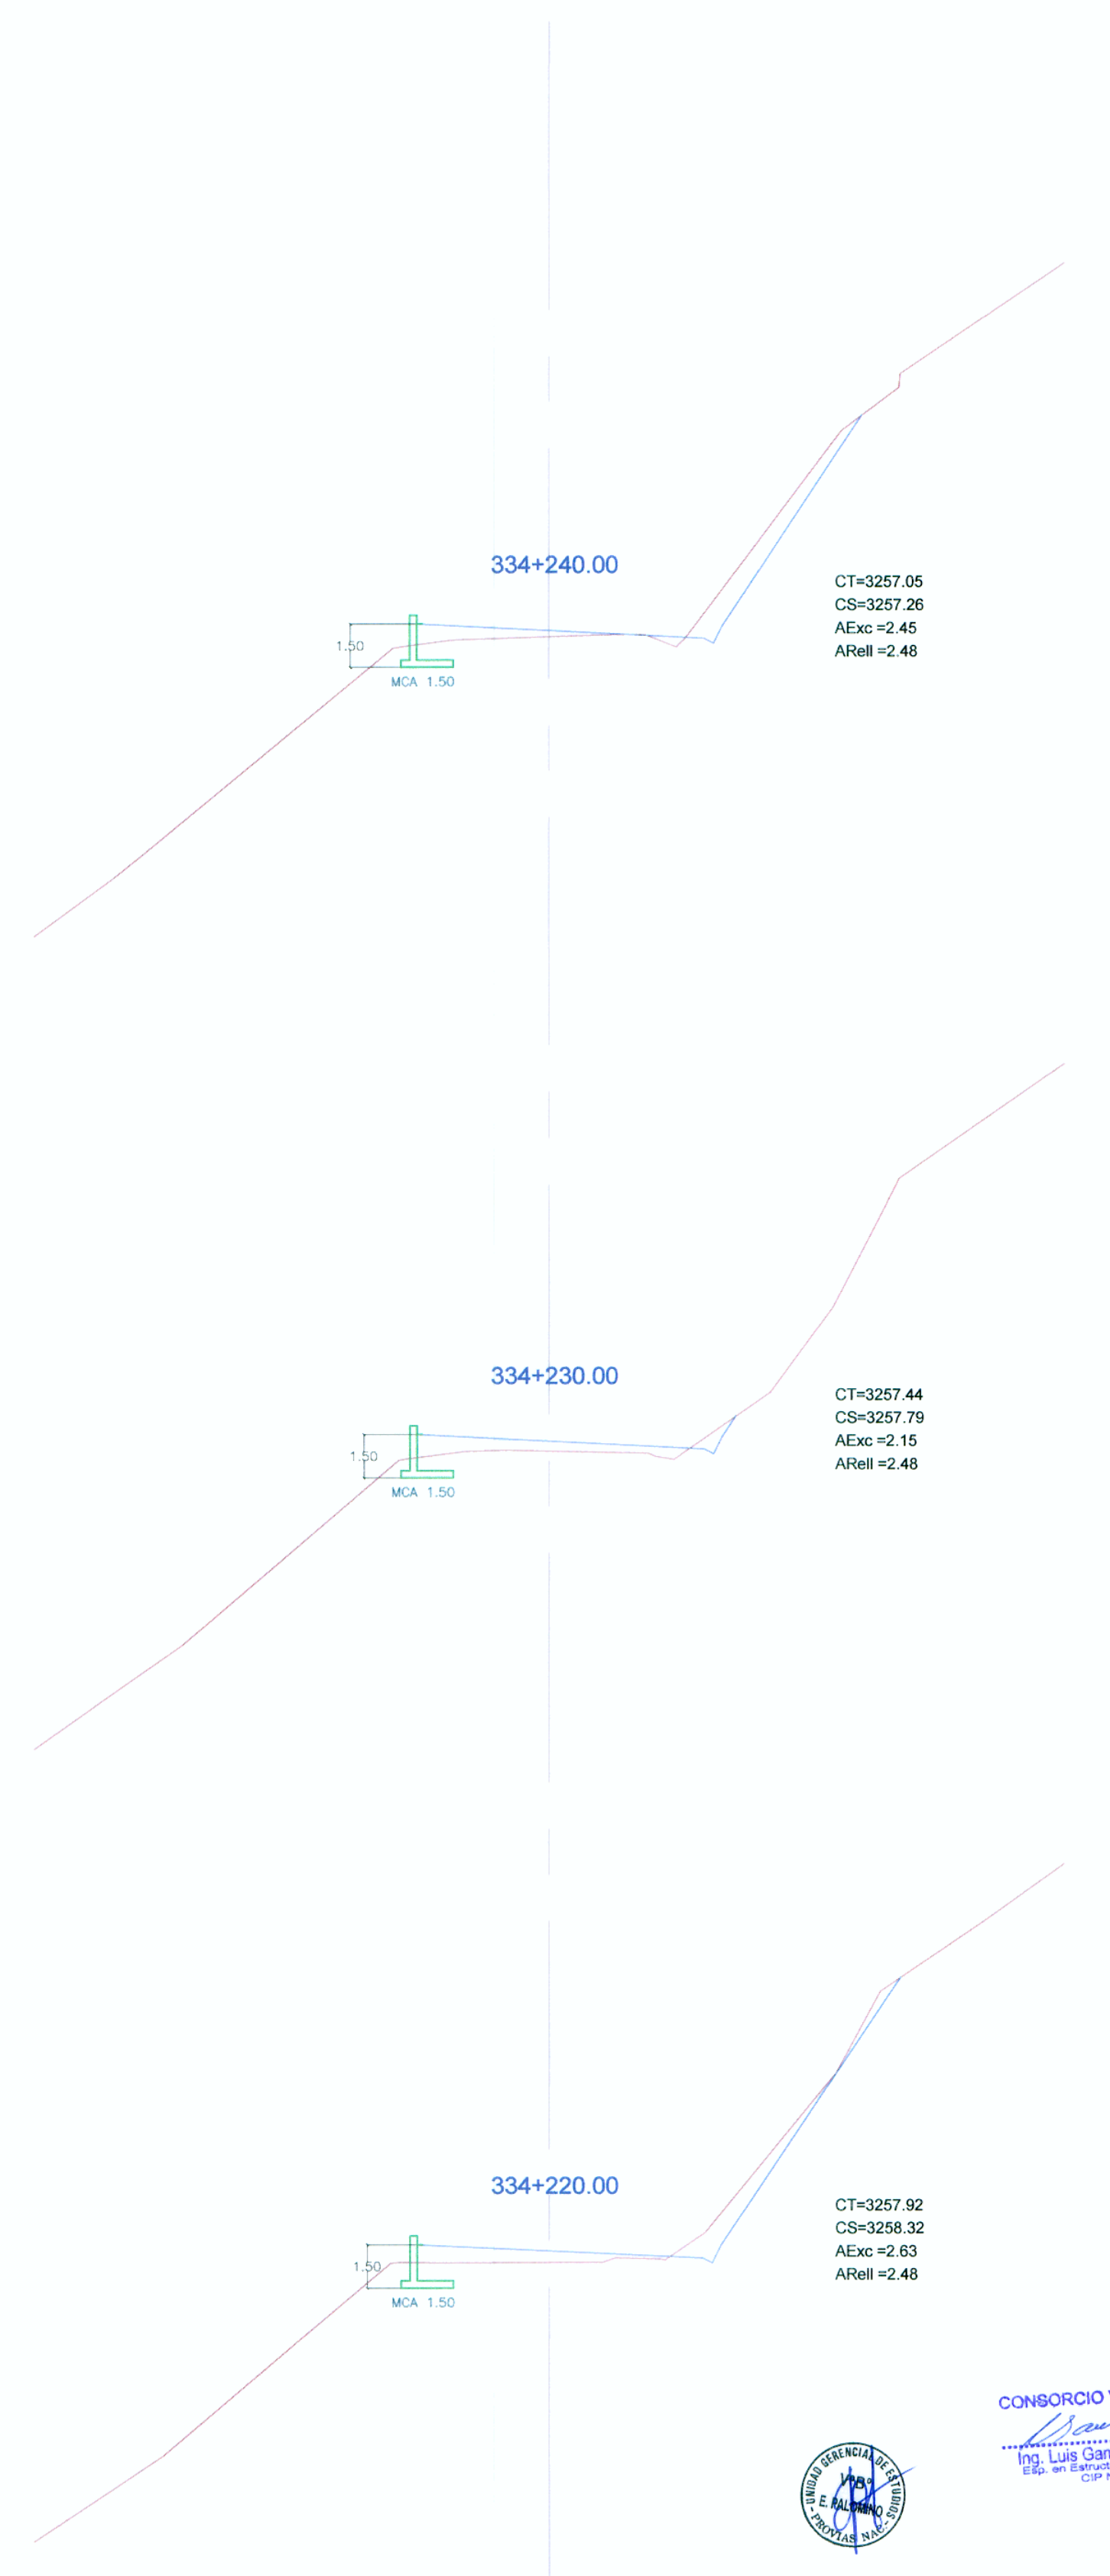

CONSORCIO VIAL KISHUARA
 Ing. Luis Gamba Aranzana
 CIP N° 20516

CONSORCIO VIAL KISHUARA
 Ing. Abraham R. Cabrera Navas
 CIP N° 20219



Diseño: Ing. C. PEREZ
 Dibujo: E. JARA
 Verifico:
 Presento:

Aprobó:

REVISIONES	
Nº	FECHA

ESTUDIO DEFINITIVO PARA LA REHABILITACION Y MEJORAMIENTO DE LA CARRETERA AYACUCHO-ABANCAJ
 TRAMO : DV.KISHUARA - PTE. SAHUINTO

FLANO: MURO DE CONCRETO ARMADO
 Km 309+000 al Km 386+000

ESCALA: 1 / 400
 FECHA: ENERO 2011
 LAMINA: PM-06