



SEZIONE A-A

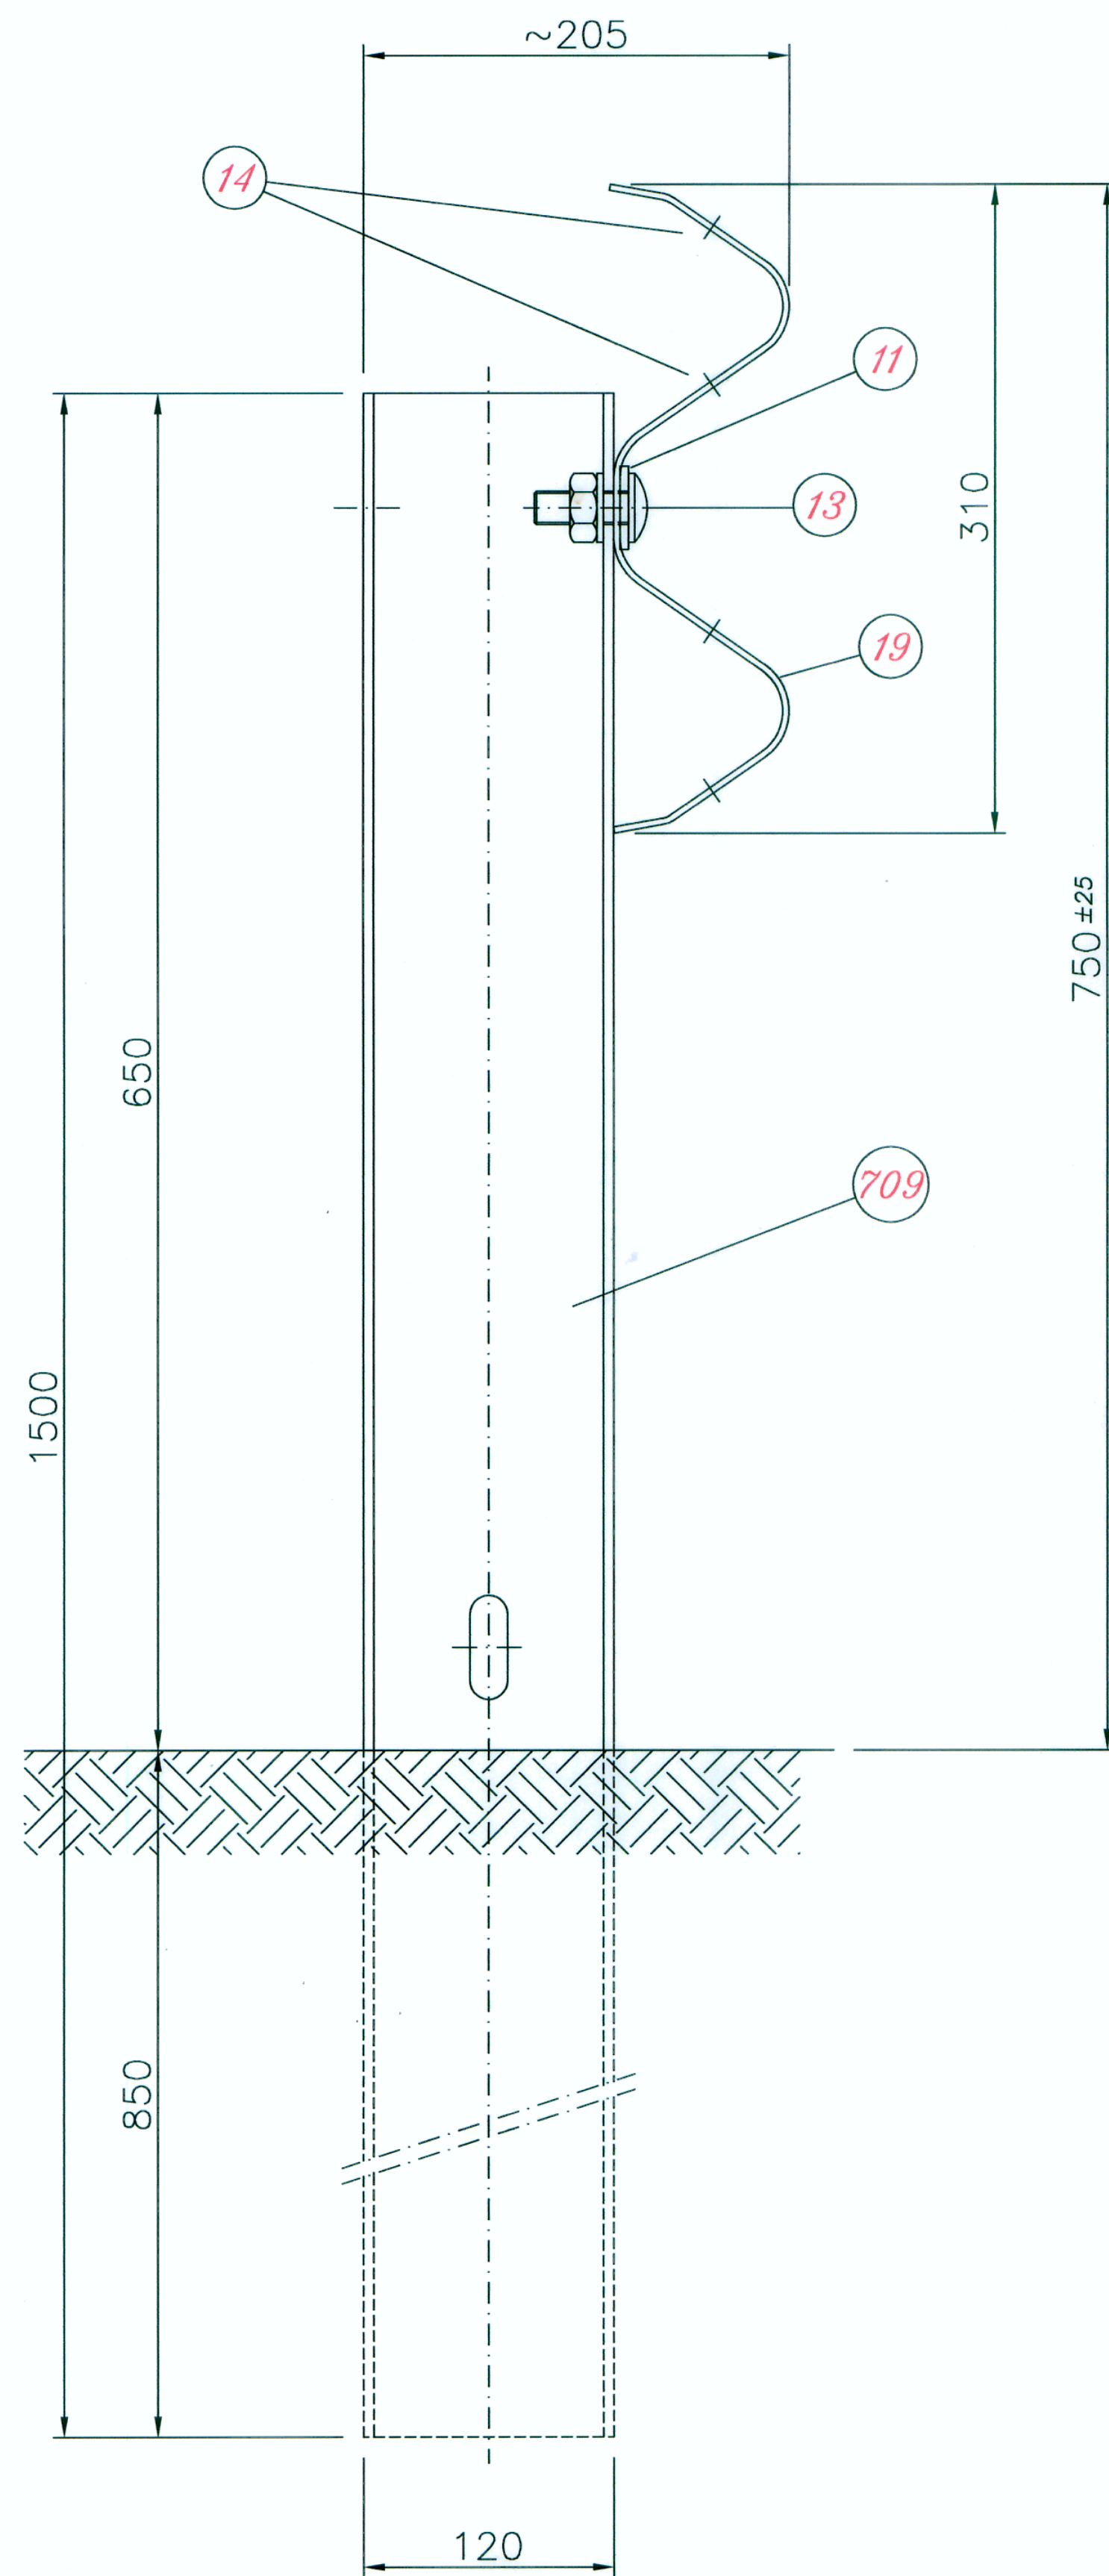

PROSPETTO TIPO

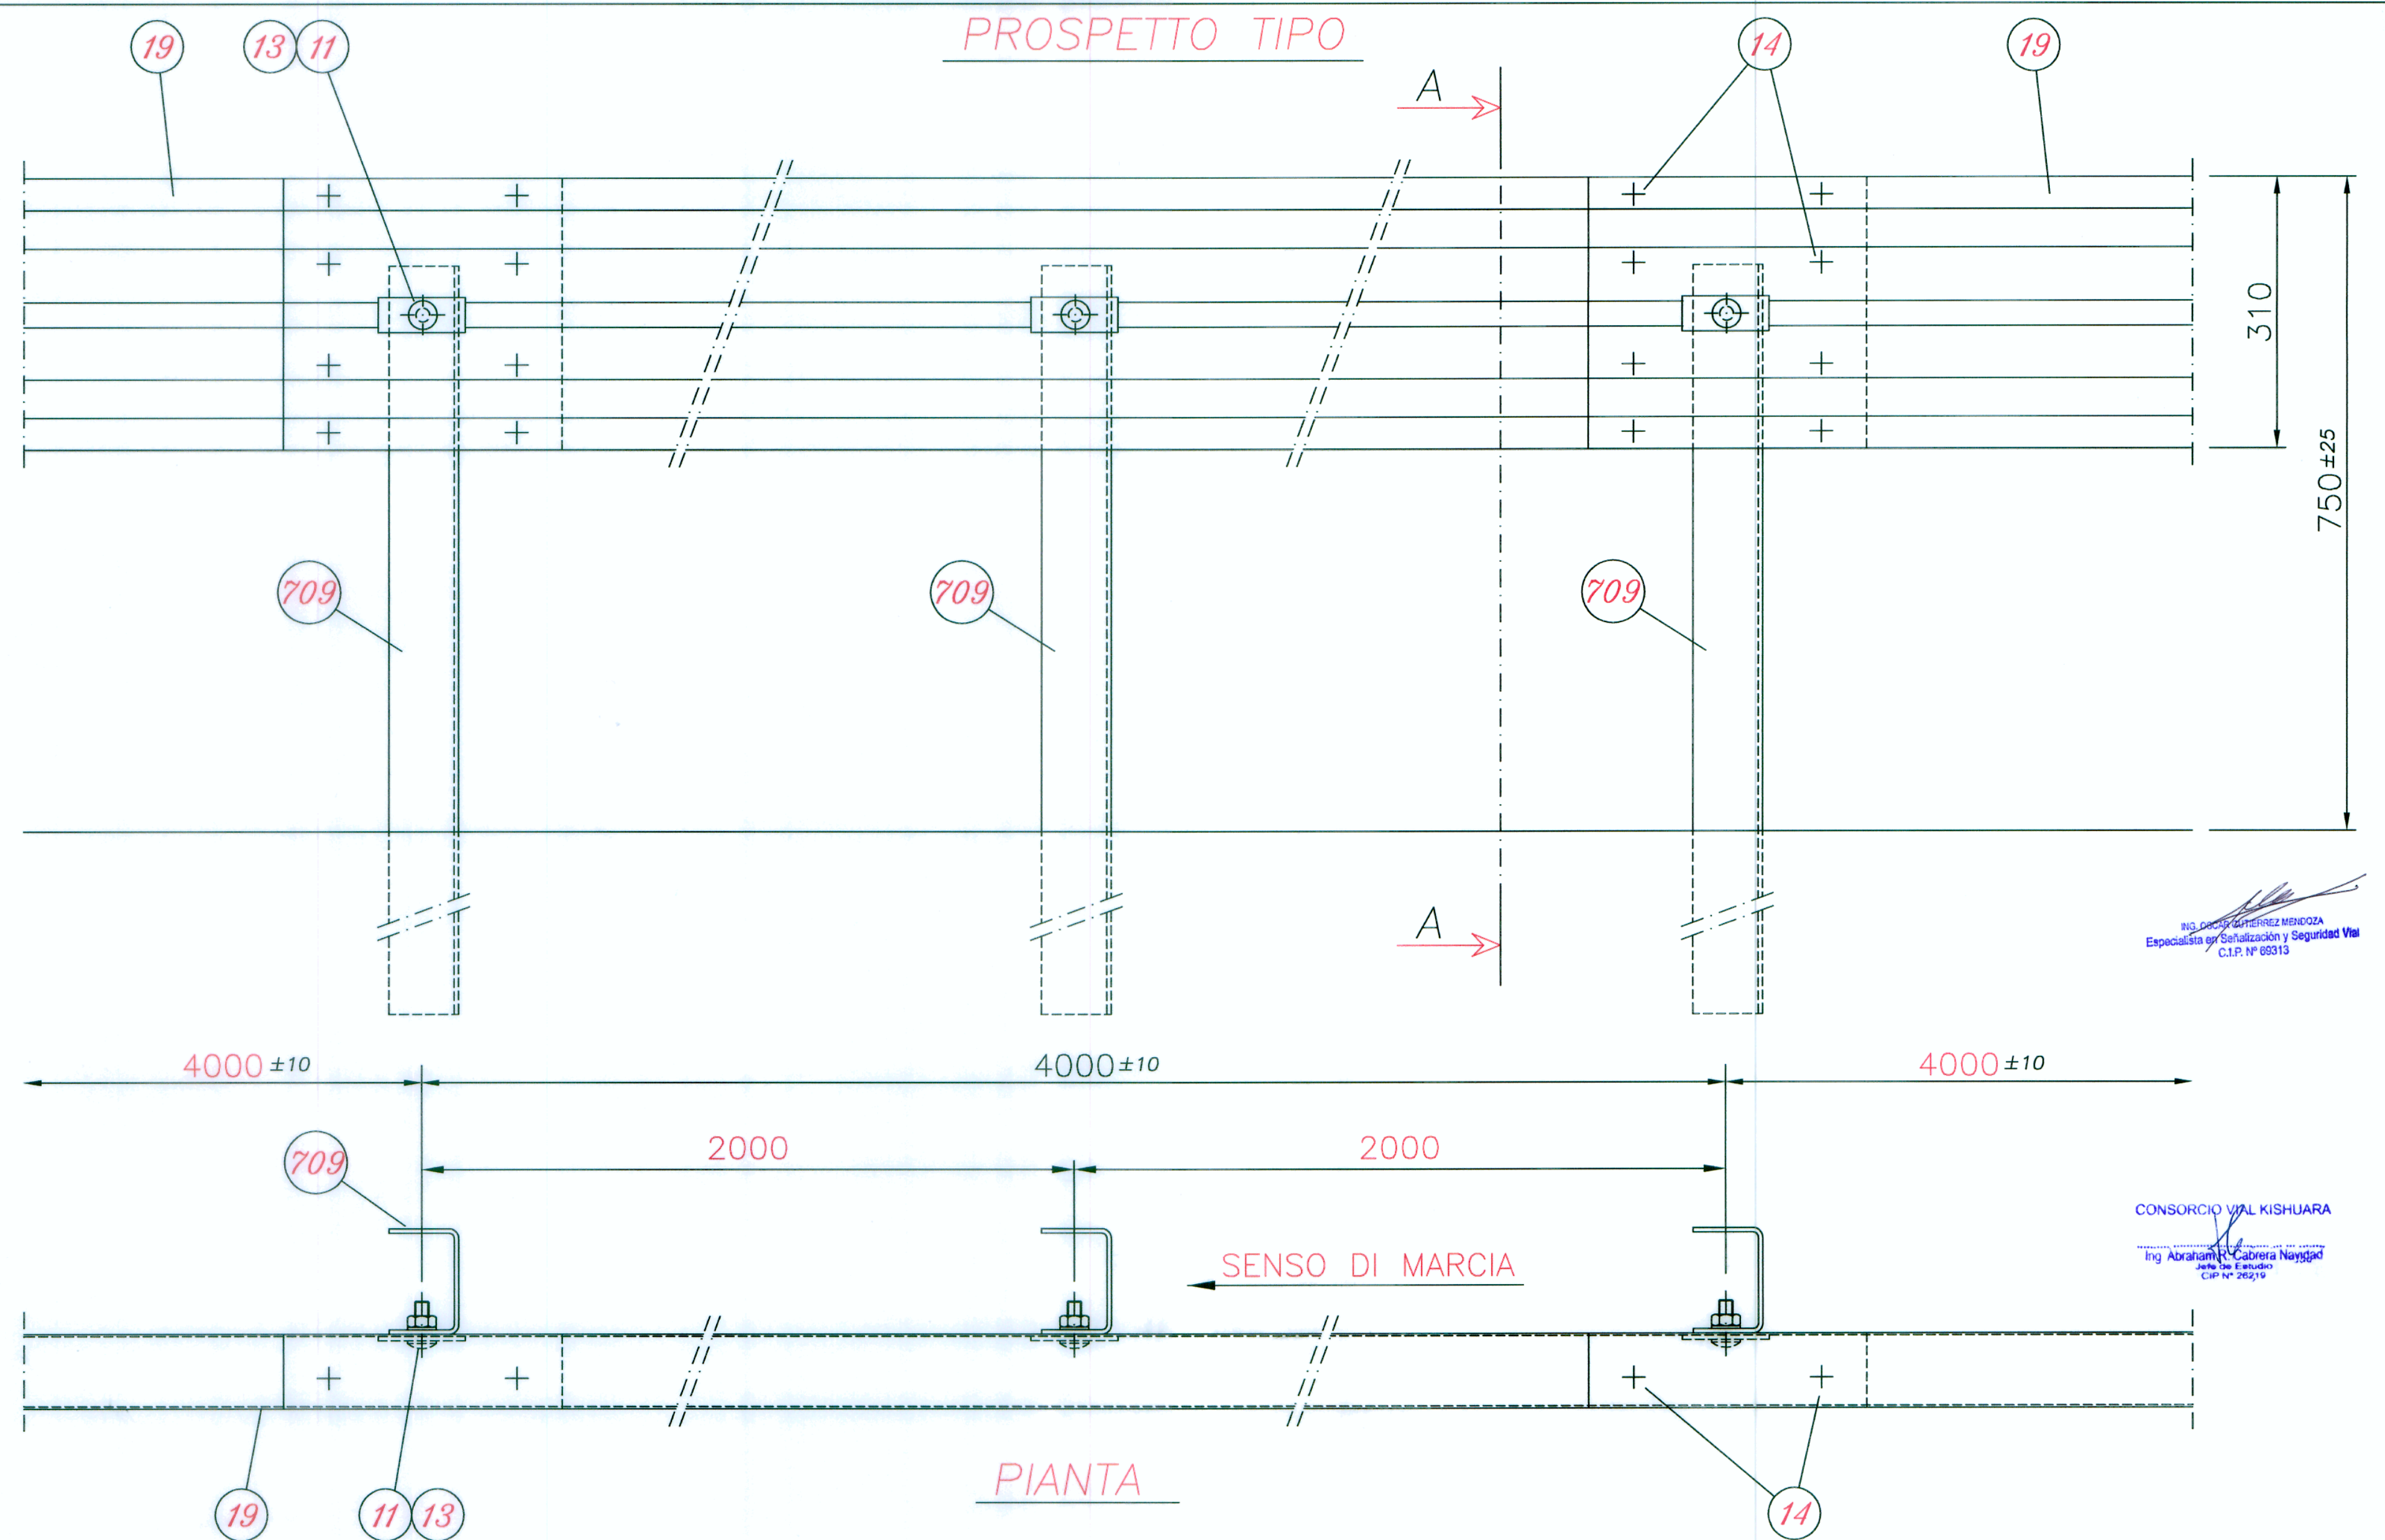

PIANTA


PESO BARRIERA A M/L: Kg. 18,81 COMPRESO ZINCATURA E BULLONERIA

POS.	N.PEZZI x M/L	PESO (Kg) UNITARIO	DENOMINAZIONE	MATERIALE	CODICE	DISEGNO
13	0.5	0.19	BULLONE T.T.D.E. M16x50 COMPLETO	CLASSE 8.8	63800014	0324
14	2.00	0.16	BULLONE T.T.D.E. M16x30 COMPLETO	CLASSE 8.8	63800012	0324
11	0.5	0.11	PIASTRINA COPRIASOLA 100x40x4	S 275 JR	59600127	0309
709	0.5	15.78	PALO "U" 120x80 Sp.5 L=1500	S 235 JR	59400481	MB-442
19	0.25	41.48	FASCIA 2 ONDE L=4316 (2000x2) Sp.2.5	S 235 JR	59300393 59300244	0311/39 0847

REVISIONE	DESCRIZIONE	FIRMA	DATA

SIGLA: N2W2-MARC2006  
 TITOLO: BARRIERA N2 BORDO LATERALE  
 DOPPIA ONDA PASSO 2000x2  
 NON INTERPRETATE IL DISEGNO. SE AVETE DUBBI, CHIEDETE.  
 STABILIMENTO DI POZZOLO FORMIGARO  
 Strada Roveri, 4  
 15068 POZZOLO F.RO (AL)  
 Telef. 0143/7761 - Fax 0143/776353

COPPIA DI SERRAGGIO BULLONI 50 N/m

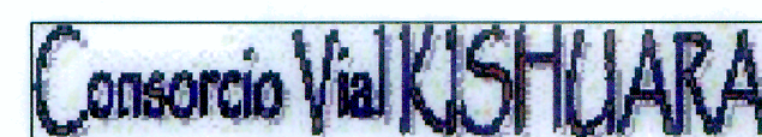

Diseñó: O.Gutiérrez M.  
 Dibujó: A. Aguirre C.  
 Verificó: R. Gandolfo S.  
 Presentó: A. Cabrera N.

REVISTIONES	Nº	FECHA

ESTUDIO DEFINITIVO PARA LA REHABILITACION Y MEJORAMIENTO DE LA CARRETERA AYACUCHO - ABANCAY  
 TRAMO : DV. KISHUARA - PTE. SAHUINTO

PLANO: MODELO TIPICO BARRERA DE SEGURIDAD TL3

ESCALA: S/E  
 FECHA: ENERO 2011  
 LAMINA: DSE-05