


LEYENDA

- LINEA DE PRE AVISO
- MARGAS DE NO CRUZAR
- BORDE DE PAVIMENTO
- GUARDAVIA

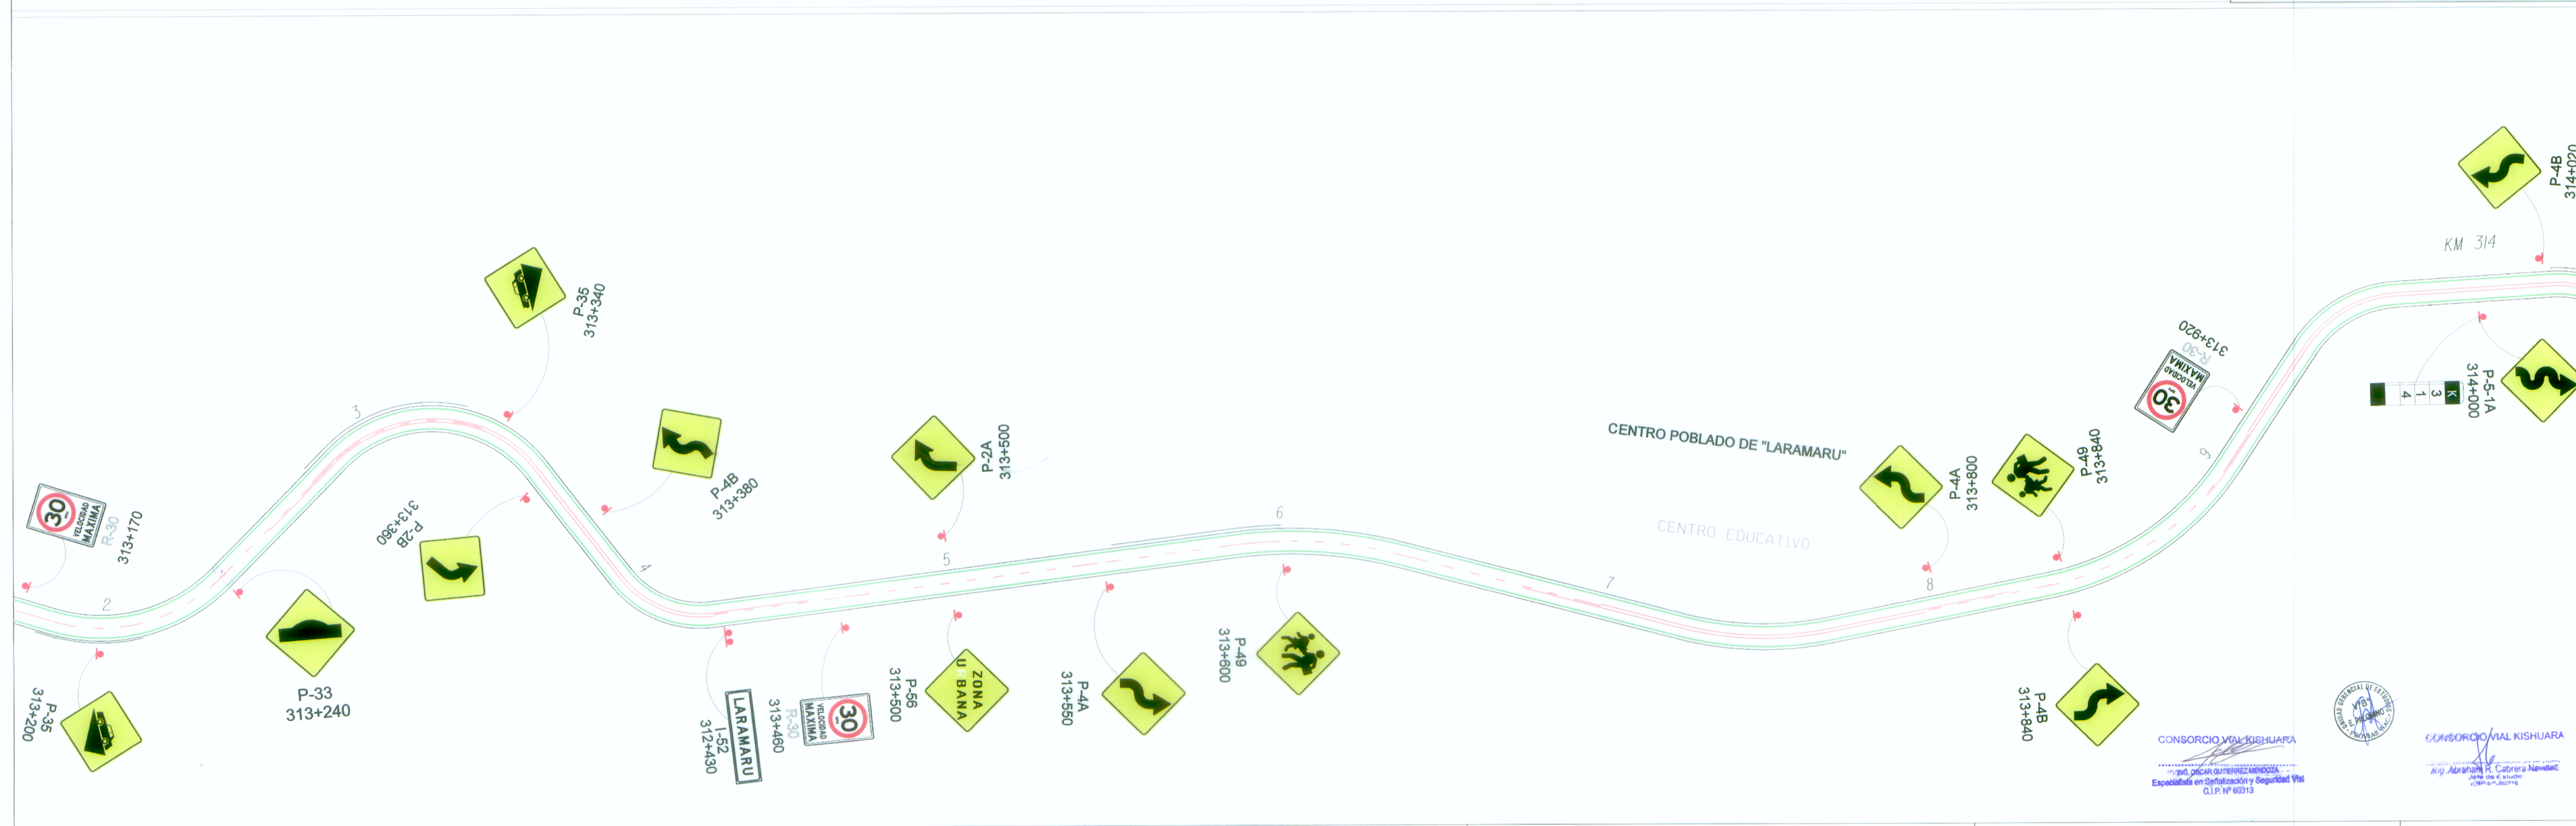

Consortio Vial KISHUARA

Diseño: O. Gutierrez M.
 Dibujó: A. Aguirre C.
 Verificó: R. Gandolfo S.
 Presentó: A. Cabrera N.

Aprobó:

REVISIONES	
N°	FECHA

ESTUDIO DEFINITIVO PARA LA REHABILITACION Y MEJORAMIENTO DE LA CARRETERA AYACUCHO - ABANCAJ
 TRAMO : DV. KISHUARA - PTE. SAHUINTO

PLANO:

SEÑALIZACION

ESCALA: 1/2,000
 FECHA: ENERO 2011
 LAMINA: SE-03

CONSORCIO VIAL KISHUARA
 Especialidad en Organización y Seguridad Vial
 C.I.P. Nº 66313



CONSORCIO VIAL KISHUARA
 Ing. Aguirre C. Cabrera N. Membrete
 C.I.P. Nº 66313