


LEYENDA

- LINEA DE PRE AVISO
- MARCAS DE NO CRUZAR
- BORDE DE PAVIMENTO
- GUARDAVIA

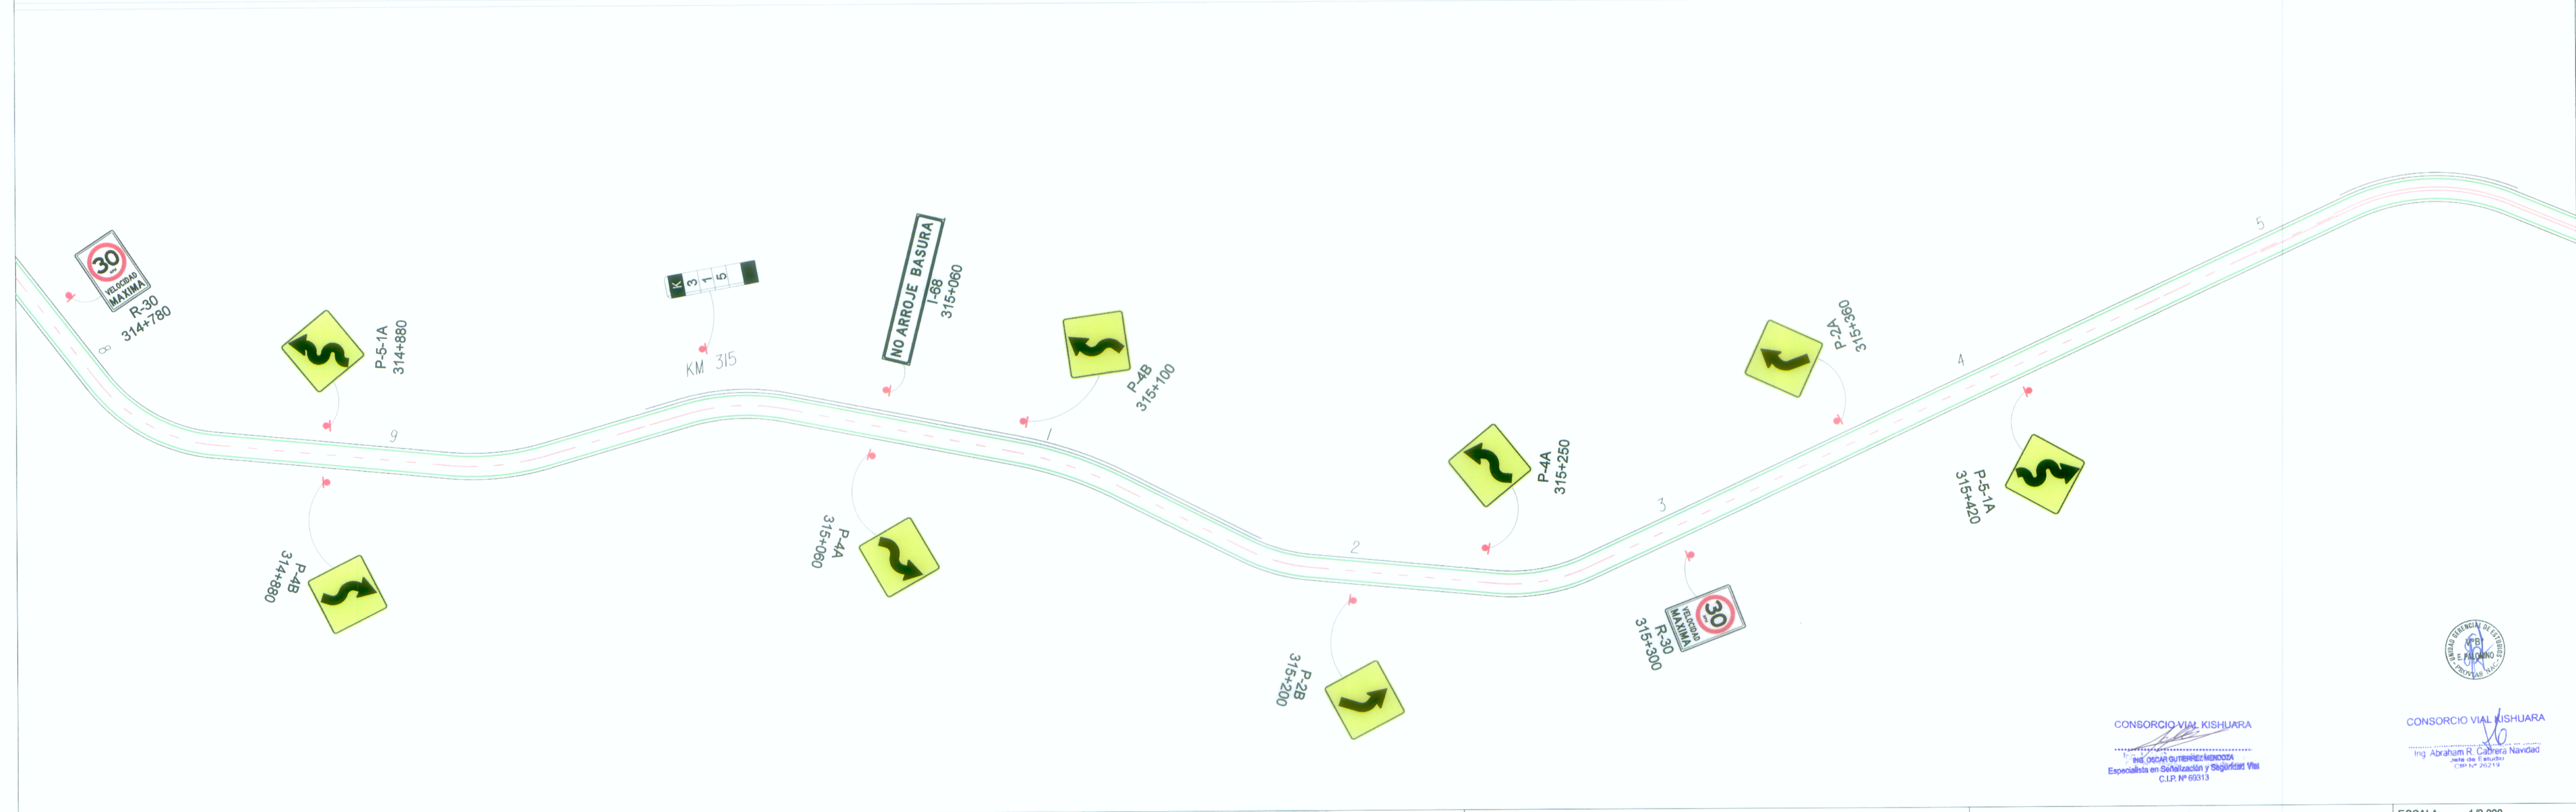

CONSORCIO VIAL KISHUARA
 Ing. OSCAR GUERRA MORALES
 Especialista en Señalización y Seguridad Vial
 C.I.P. Nº 69313

CONSORCIO VIAL KISHUARA
 Ing. Abraham R. Cabrera Navides
 Jefe de Estudios
 C.I.P. Nº 69313



Consortio Vial KISHUARA

Diseño: O. Gutierrez M.
 Dibujó: A. Aguirre C.
 Verificó: R. Gandolfo S.
 Presentó: A. Cabrera N.

Aprobó:

| Nº | FECHA |
|----|-------|
| | |
| | |
| | |

ESTUDIO DEFINITIVO PARA LA REHABILITACION Y MEJORAMIENTO DE LA CARRETERA AYACUCHO - ABANCAY
 TRAMO : DV. KISHUARA - PTE. SAHUINTO

PLANO:
SEÑALIZACION

ESCALA: 1/2,000
 FECHA: ENERO 2011
 LAMINA: SE-04