


LEYENDA	
	LÍNEA DE PRE AVISO
	MARCAS DE NO CRUZAR
	BORDE DE PAVIMENTO
	GUARDAVIA

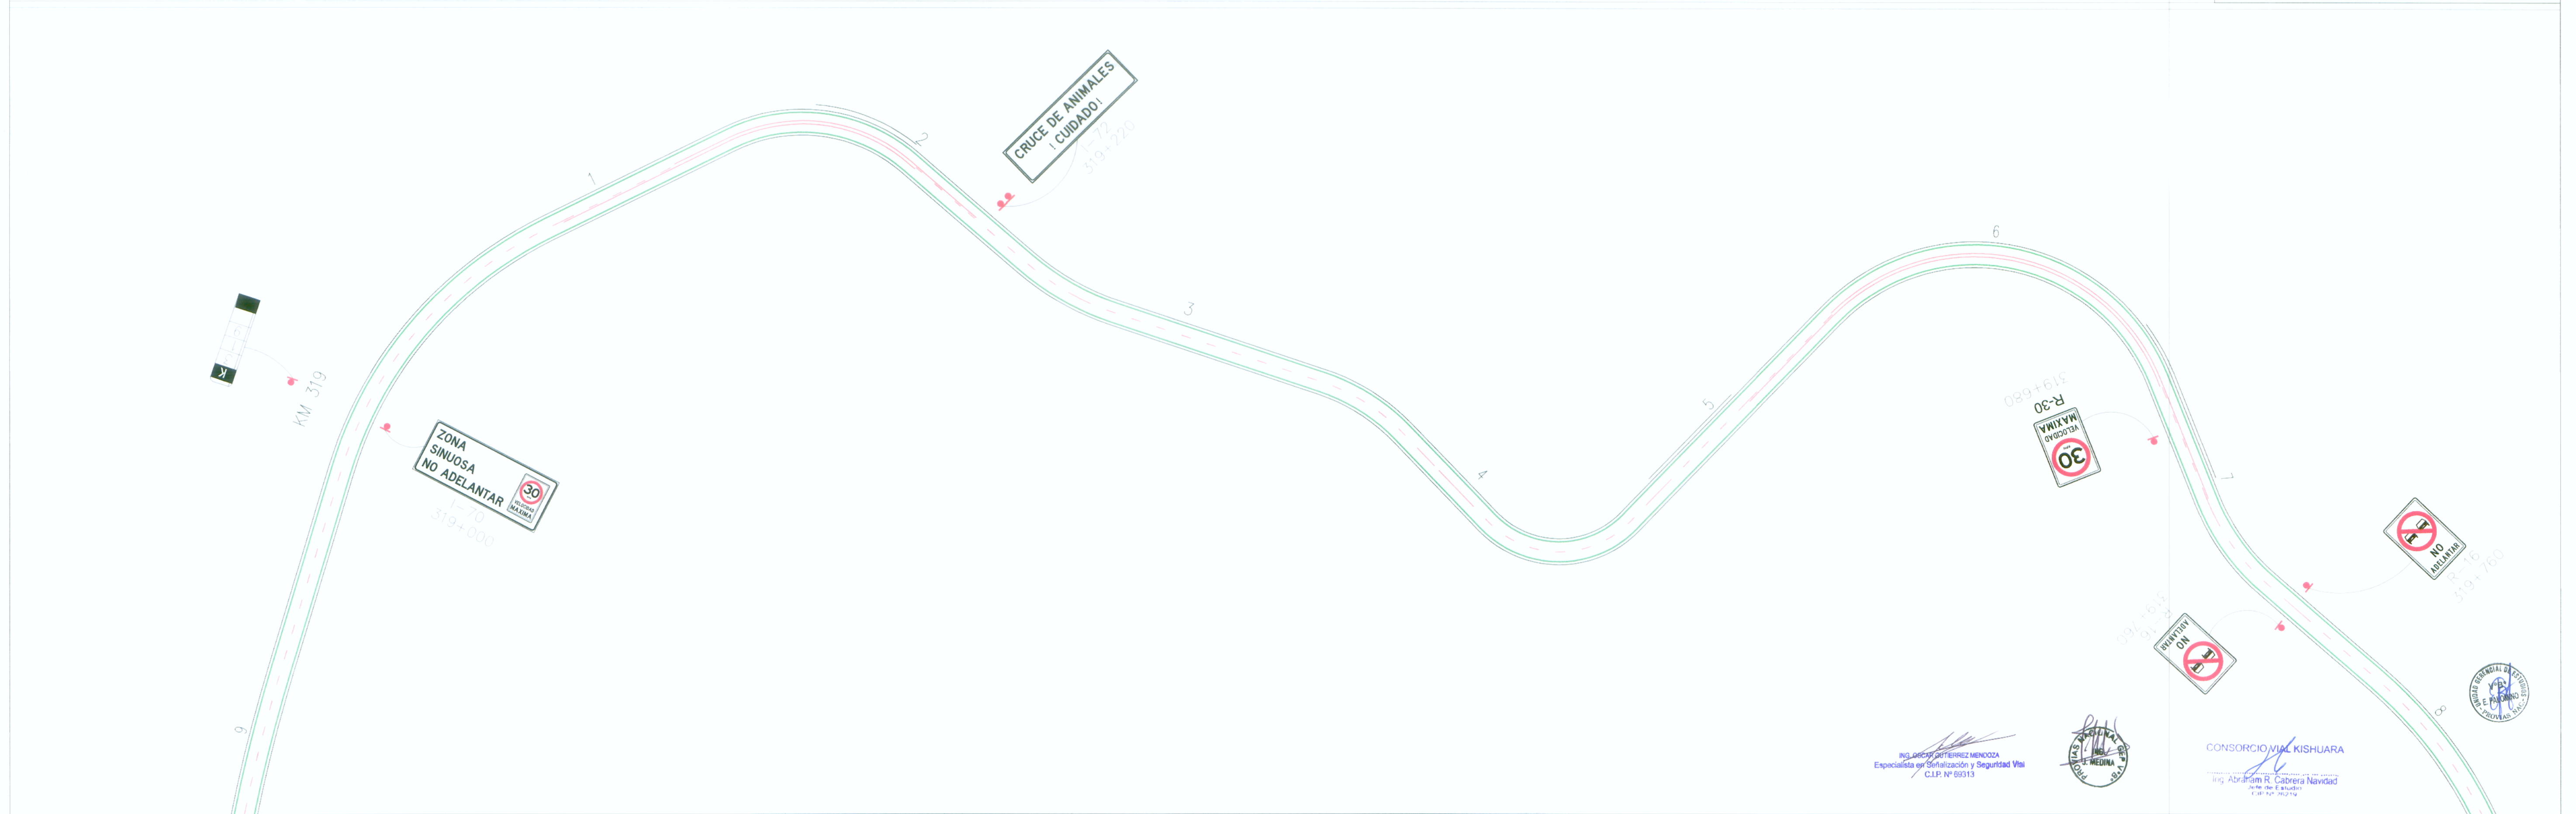

Consortio Vial KISHUARA

Diseñó: O. Gutierrez M.
 Dibujó: A. Aguirre C.
 Verificó: R. Gandolfo S.
 Presentó: A. Cabrera N.

REVISIONES	
N°	FECHA

ESTUDIO DEFINITIVO PARA LA REHABILITACION Y MEJORAMIENTO DE LA CARRETERA AYACUCHO – ABANCAY
 TRAMO : DV. KISHUARA – PTE. SAHUINTO

PLANO: SEÑALIZACION

ESCALA: 1/2,000
 FECHA: ENERO 2011
 LAMINA: SE-07

Ing. Alberto R. Cabrera Navidad
 Especialista en Señalización y Seguridad Vial
 CLIP N° 60013



CONSORCIO VIAL KISHUARA
 Ing. Alberto R. Cabrera Navidad

