


LEYENDA

- - - LINEA DE PRE AVISO
- - - EJE DE PAVIMENTO
- MARCAS DE NO CRUZAR
- BORDE DE PAVIMENTO
- GUARDAVIA
- POSTES DELINEADORES

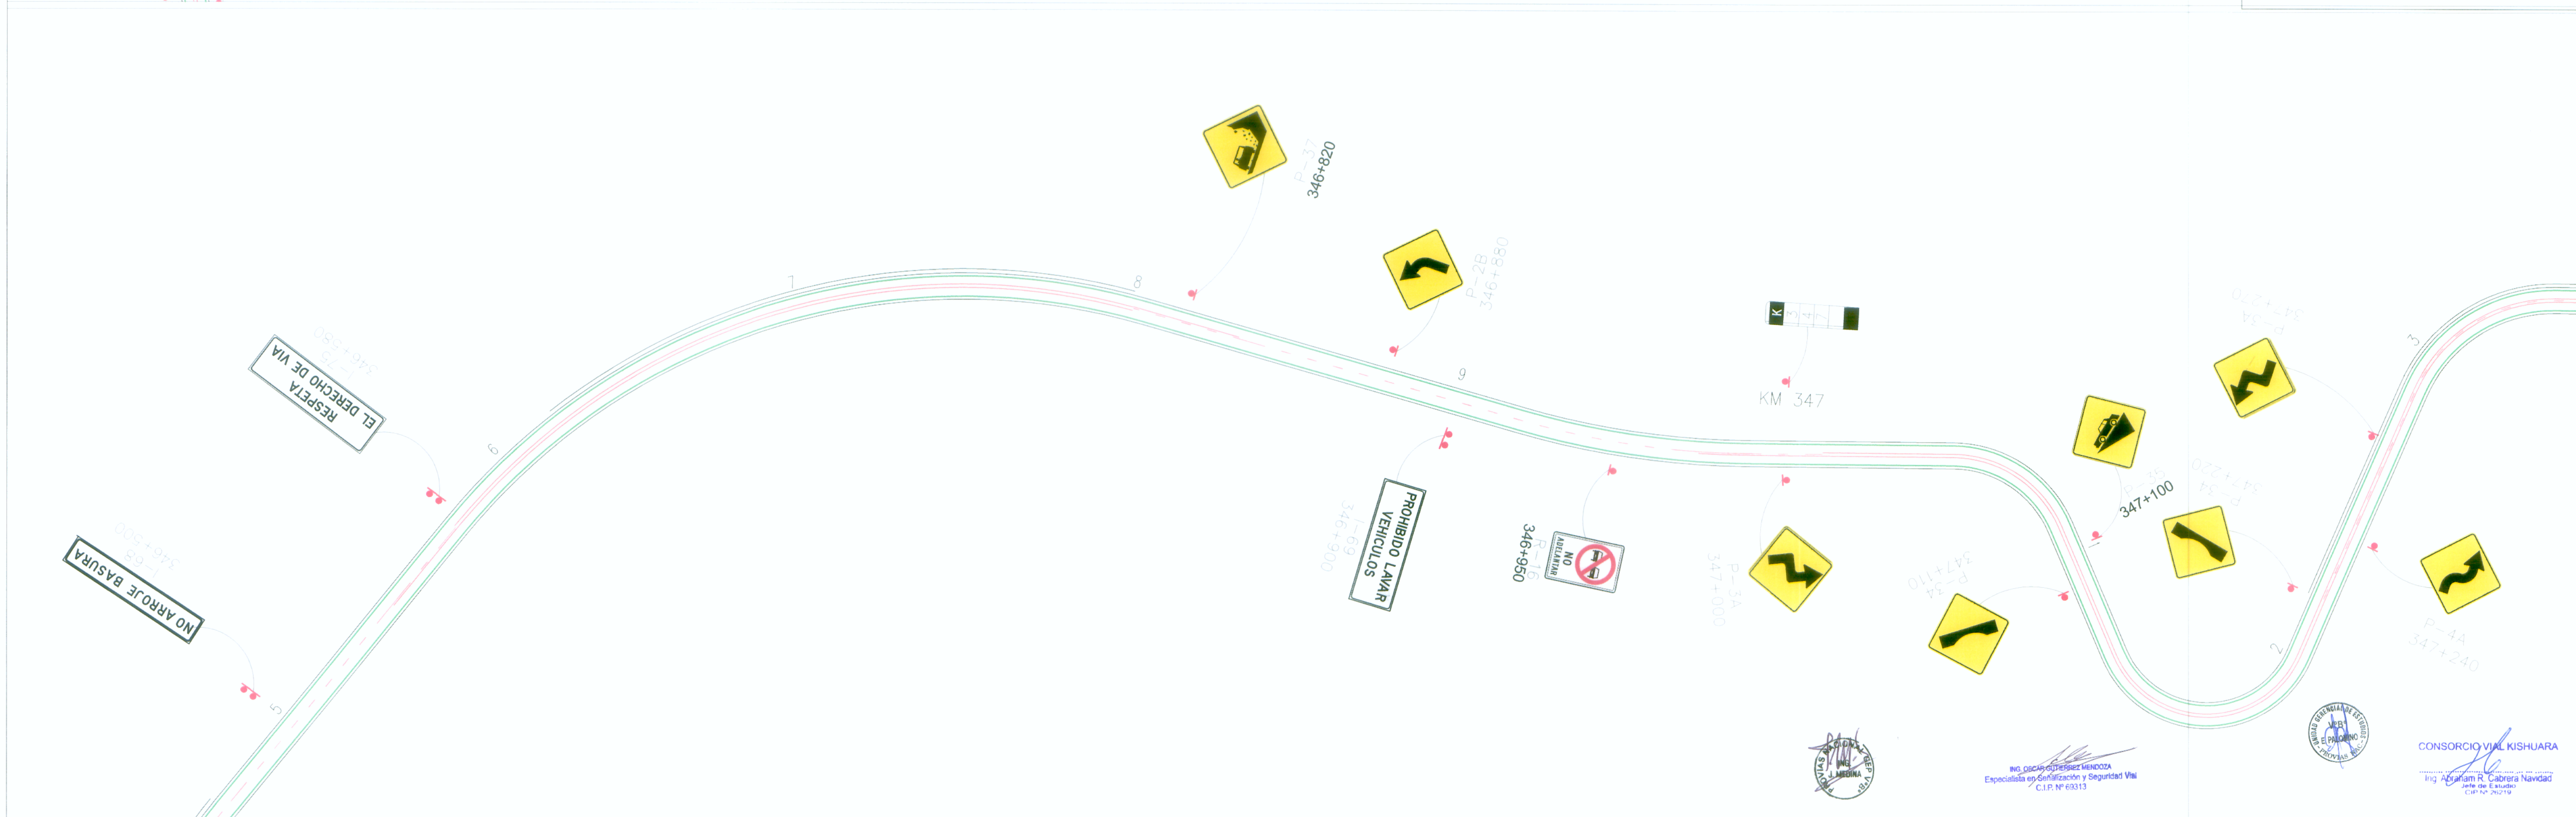

Diseño: D. Gutierrez M.  
 Dibujo: A. Aguirre C.  
 Verificó: R. Gandolfo S.  
 Presentó: A. Cabrera N.

Aprobó:

REVISIONES	
N°	FECHA

ESTUDIO DEFINITIVO PARA LA REHABILITACION Y MEJORAMIENTO DE LA CARRETERA AYACUCHO – ABANCAY  
 TRAMO : DV. KISHUARA – PTE. SAHUINTO

PLANO:  
 SEÑALIZACION

ESCALA: 1/2,000  
 FECHA: ENERO 2011  
 LAMINA: SE-25



ING. OSCAR ESPER MENDOZA  
 Especialista en Gerencia y Seguridad Vial  
 C.I.P. N° 63013



CONSORCIO VIAL KISHUARA  
 Ing. Abraham R. Cabrera Navarrete  
 Ing. de Estructuras  
 C.I.P. N° 20012