


**LEYENDA**

- LINEA DE PRE AVISO
- MARCAS DE NO CRUZAR
- BORDE DE PAVIMENTO
- GUARDAVIA

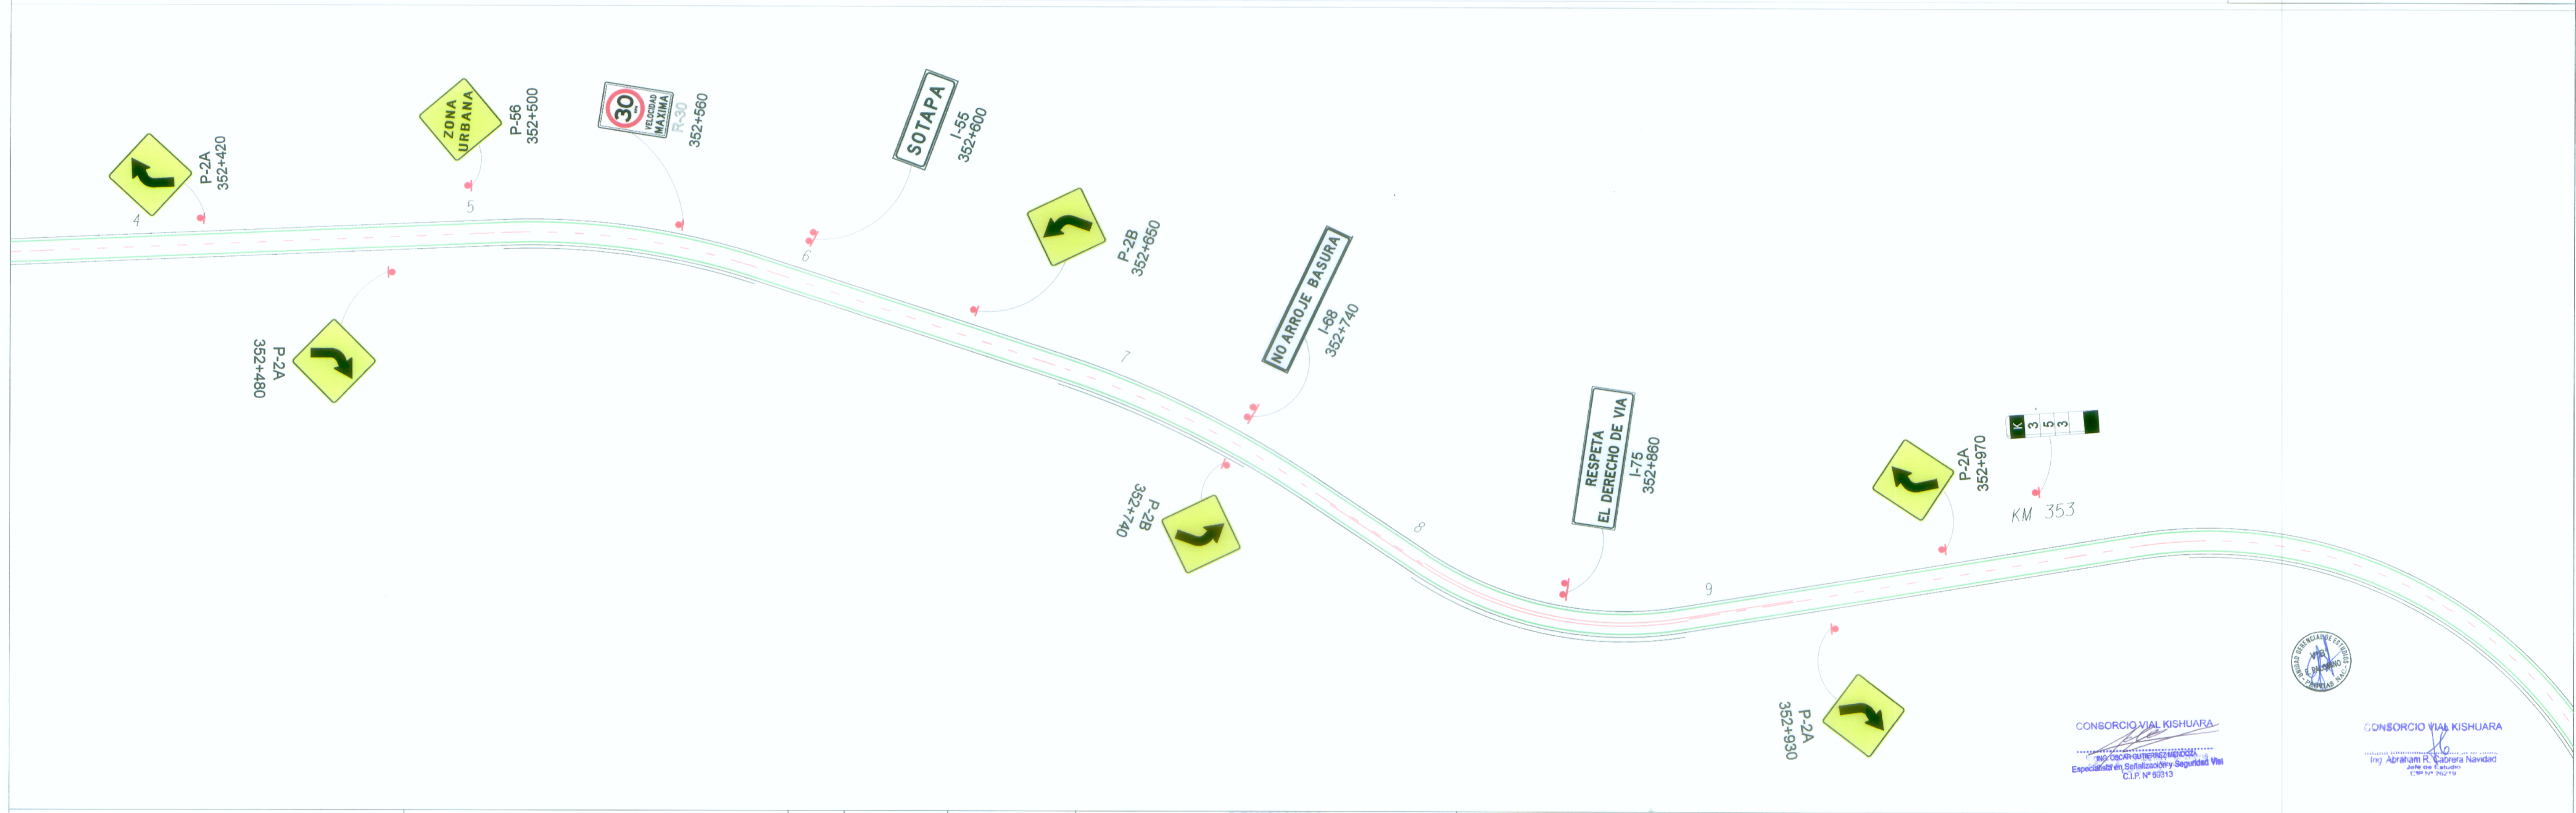

CONSORCIO VIAL KISHUARA  
 Ing. Abraham R. Cabrera Navarrete  
 Especialista en Señalización y Seguridad Vial  
 C.I.F. N° 90313



CONSORCIO VIAL KISHUARA  
 Ing. Abraham R. Cabrera Navarrete  
 C.I.F. N° 90313



**Consortio Vial KISHUARA**

Diseño: O. Gutierrez M.  
 Dibujo: A. Aguirre C.  
 Verificó: R. Gandolfo S.  
 Presentó: A. Cabrera N.

Aprobó:

REVISIONES	
N°	FECHA

ESTUDIO DEFINITIVO PARA LA REHABILITACION Y MEJORAMIENTO DE LA CARRETERA AYACUCHO - ABANCAY  
 TRAMO : DV. KISHUARA - PTE. SAHUINTO

PLANO:

**SEÑALIZACION**

ESCALA: 1/2,000  
 FECHA: ENERO 2011  
 LAMINA: SE-29