


**LEYENDA**

- LINEA DE PRE AVISO
- MARCAS DE NO CRUZAR
- BORDE DE PAVIMENTO
- GUARDAVIA

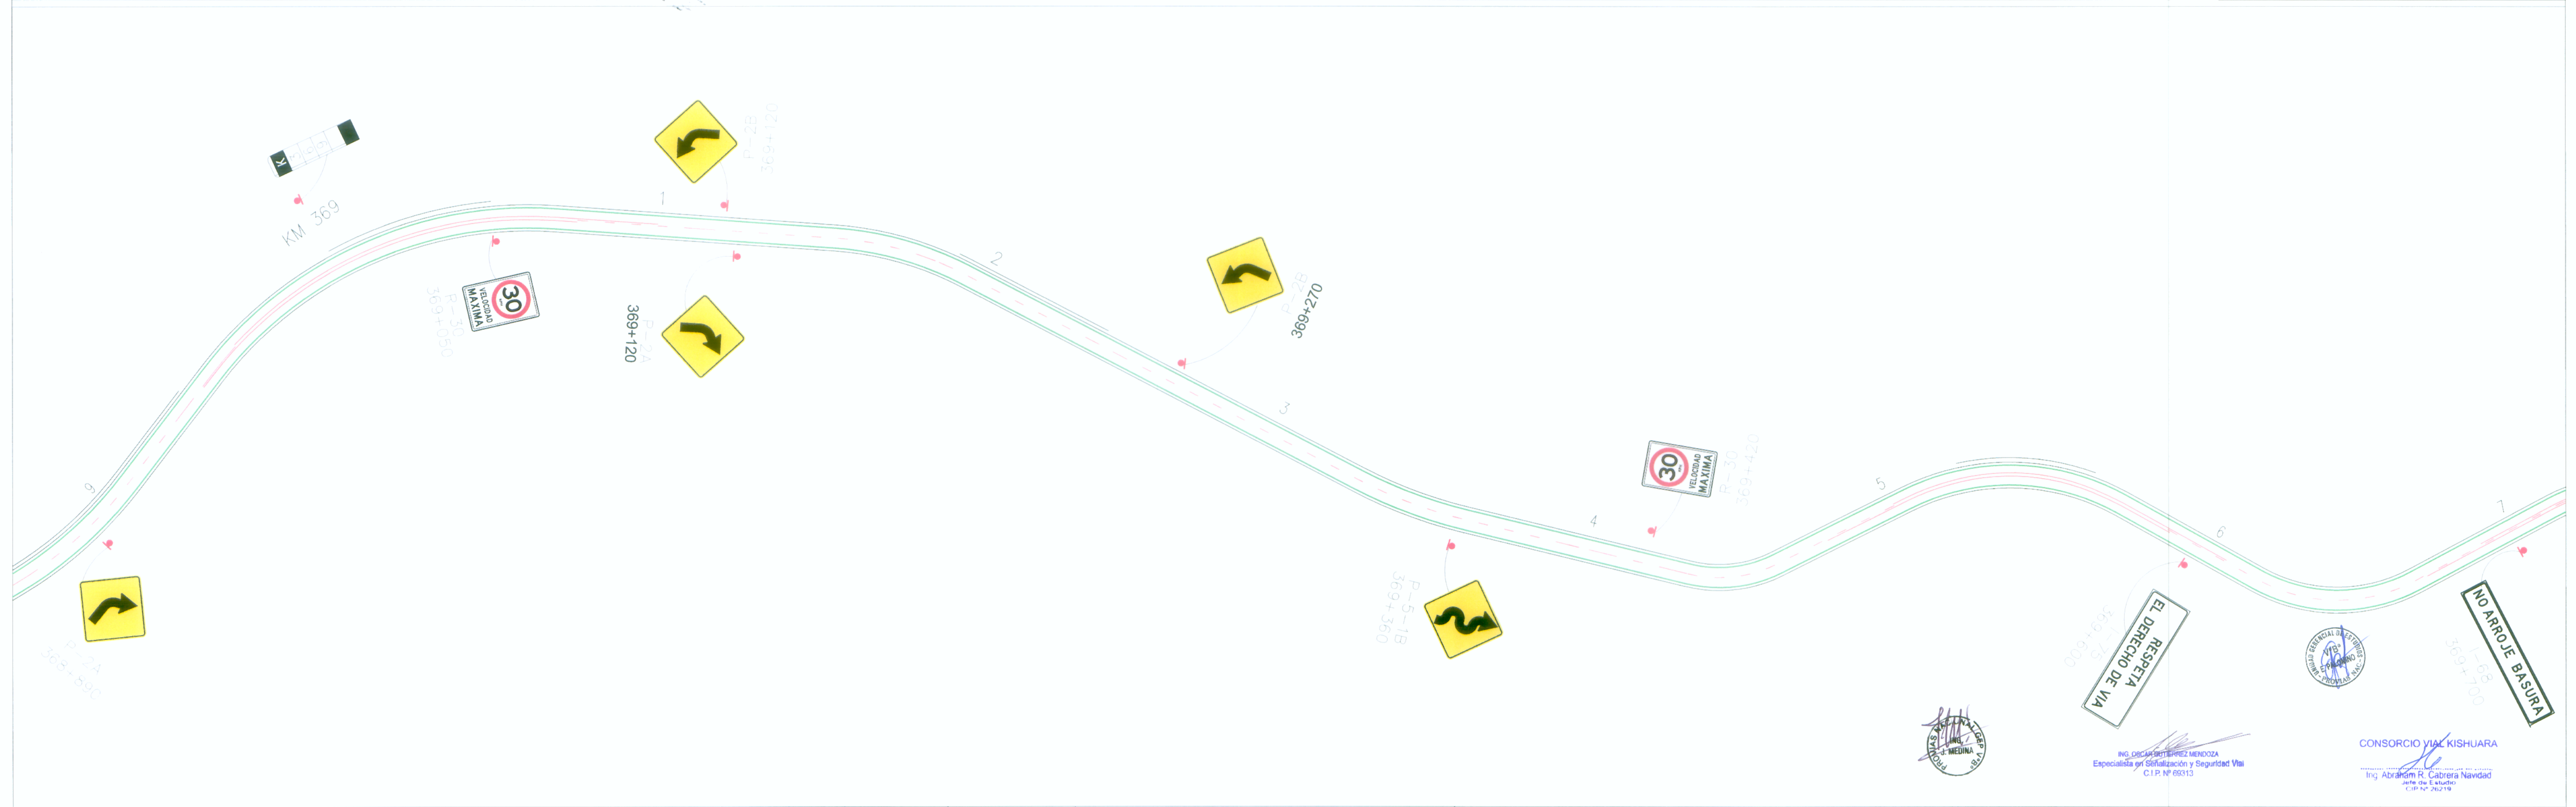

Diseño: O. Gutierrez M.  
 Dibujo: A. Aguirre C.  
 Verificó: R. Gandolfo S.  
 Presentó: A. Cabrera N.

Aprobó:

REVISIONES	
Nº	FECHA

ESTUDIO DEFINITIVO PARA LA REHABILITACION Y MEJORAMIENTO DE LA CARRETERA AYACUCHO - ABANCAY  
 TRAMO : DV. KISHUARA - PTE. SAHUUNTO

PLANO:

SEÑALIZACION

ESCALA: 1/2,000  
 FECHA: ENERO 2011  
 LAMINA: SE-40



Ing. Oscar Sánchez Llanos  
 Especialidad en Señalización y Seguridad Vial  
 C.I.P. Nº 69013



CONSORCIO VIAL KISHUARA  
 Ing. Abraham R. Cabrera Navidad  
 C.I.P. Nº 26219