


LEYENDA	
	LINEA DE PRE AVISO
	MARCAS DE NO CRUZAR
	BORDE DE PAVIMENTO
	GUARDAVIA

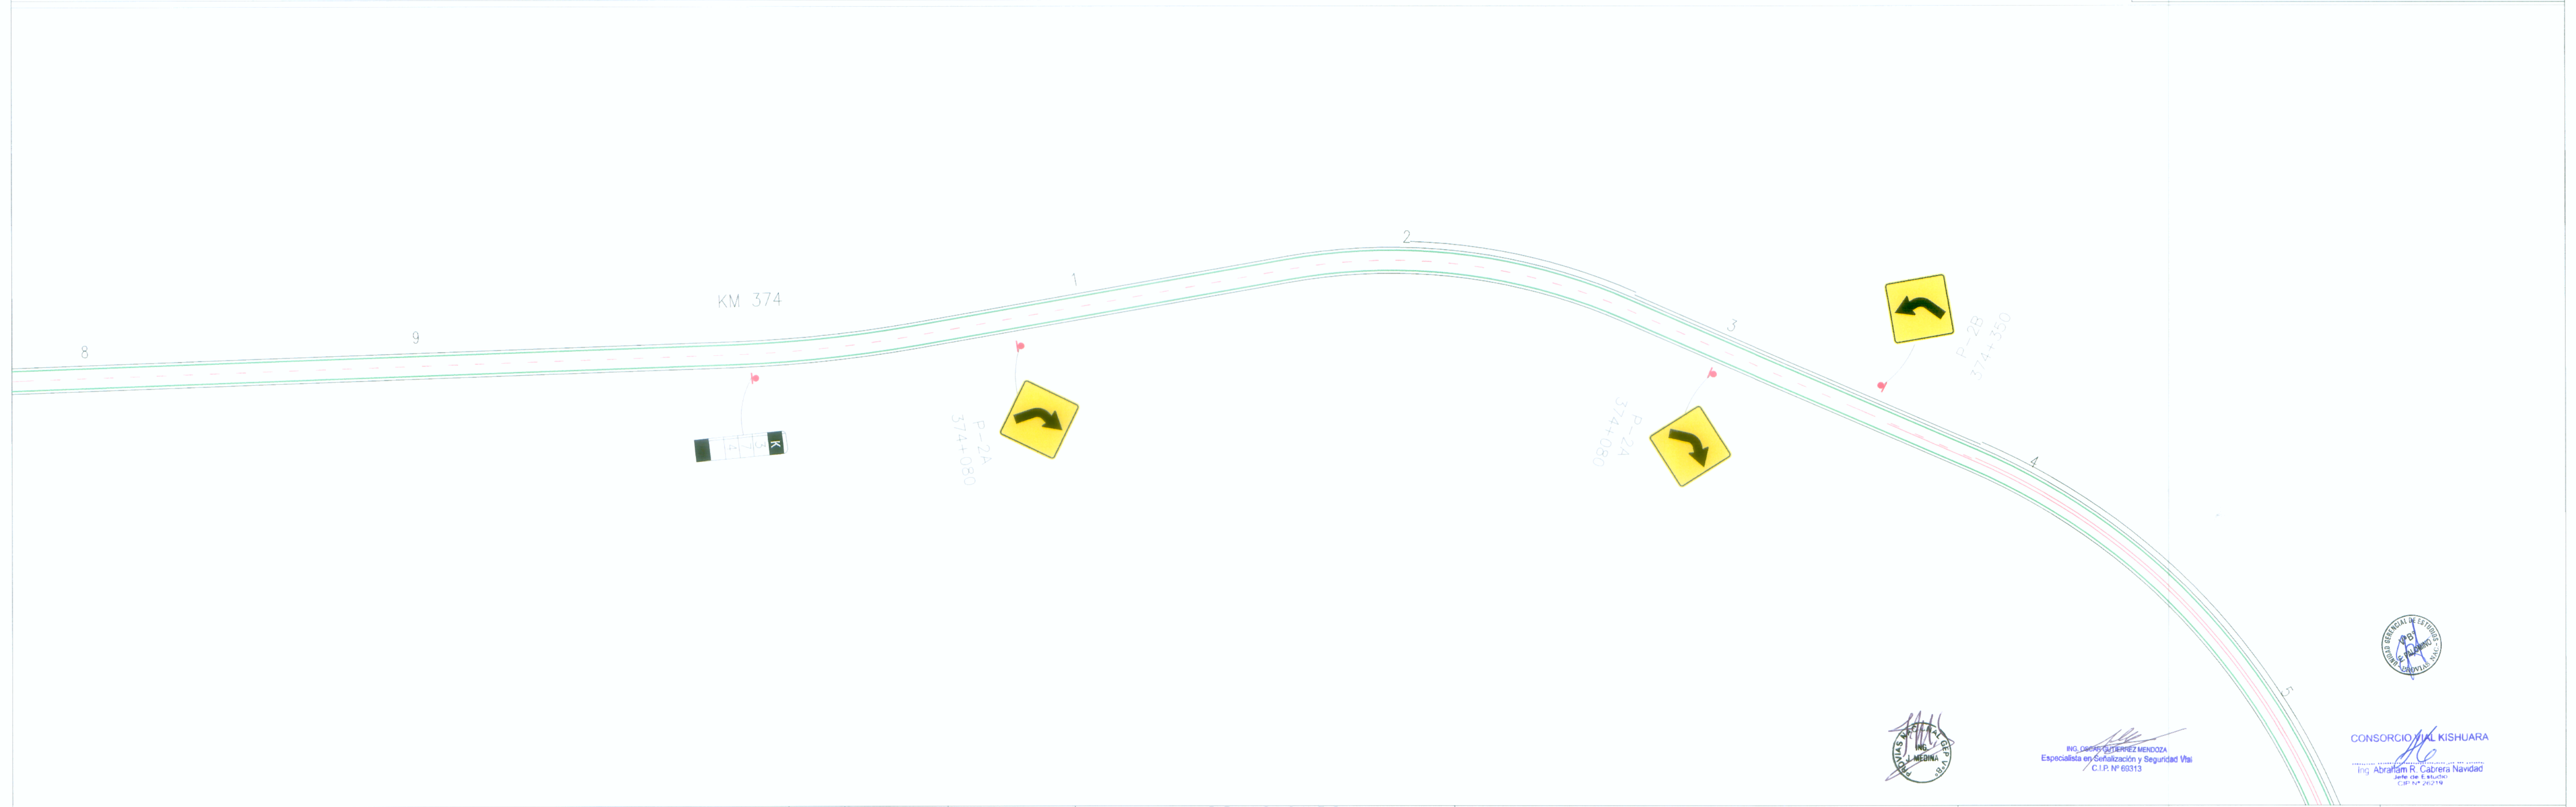

<p>MINISTERIO DE TRANSPORTES Y COMUNICACIONES</p>		Diseñó: D. Gutiérrez M. Dibujó: A. Aguirre C. Verificó: R. Gandolfo S. Presentó: A. Cabrera N.	Aprobó:	REVISIONES		ESTUDIO DEFINITIVO PARA LA REHABILITACION Y MEJORAMIENTO DE LA CARRETERA AYACUCHO – ABANCAY TRAMO : DV. KISHUARA – PTE. SAHUUNTO	PLANO: SEÑALIZACION	<p>CONSORCIO VIAL KISHUARA Ing. Abraham R. Cabrera Navidad CIP: Nº 69313</p>	ESCALA: 1/2,000
				Nº	FECHA				FECHA: ENERO 2011