


LEYENDA

- - - - - LINEA DE PRE AVISO
- ==== MARCAS DE NO CRUZAR
- ==== BORDE DE PAVIMENTO
- ==== GUARDAVIA

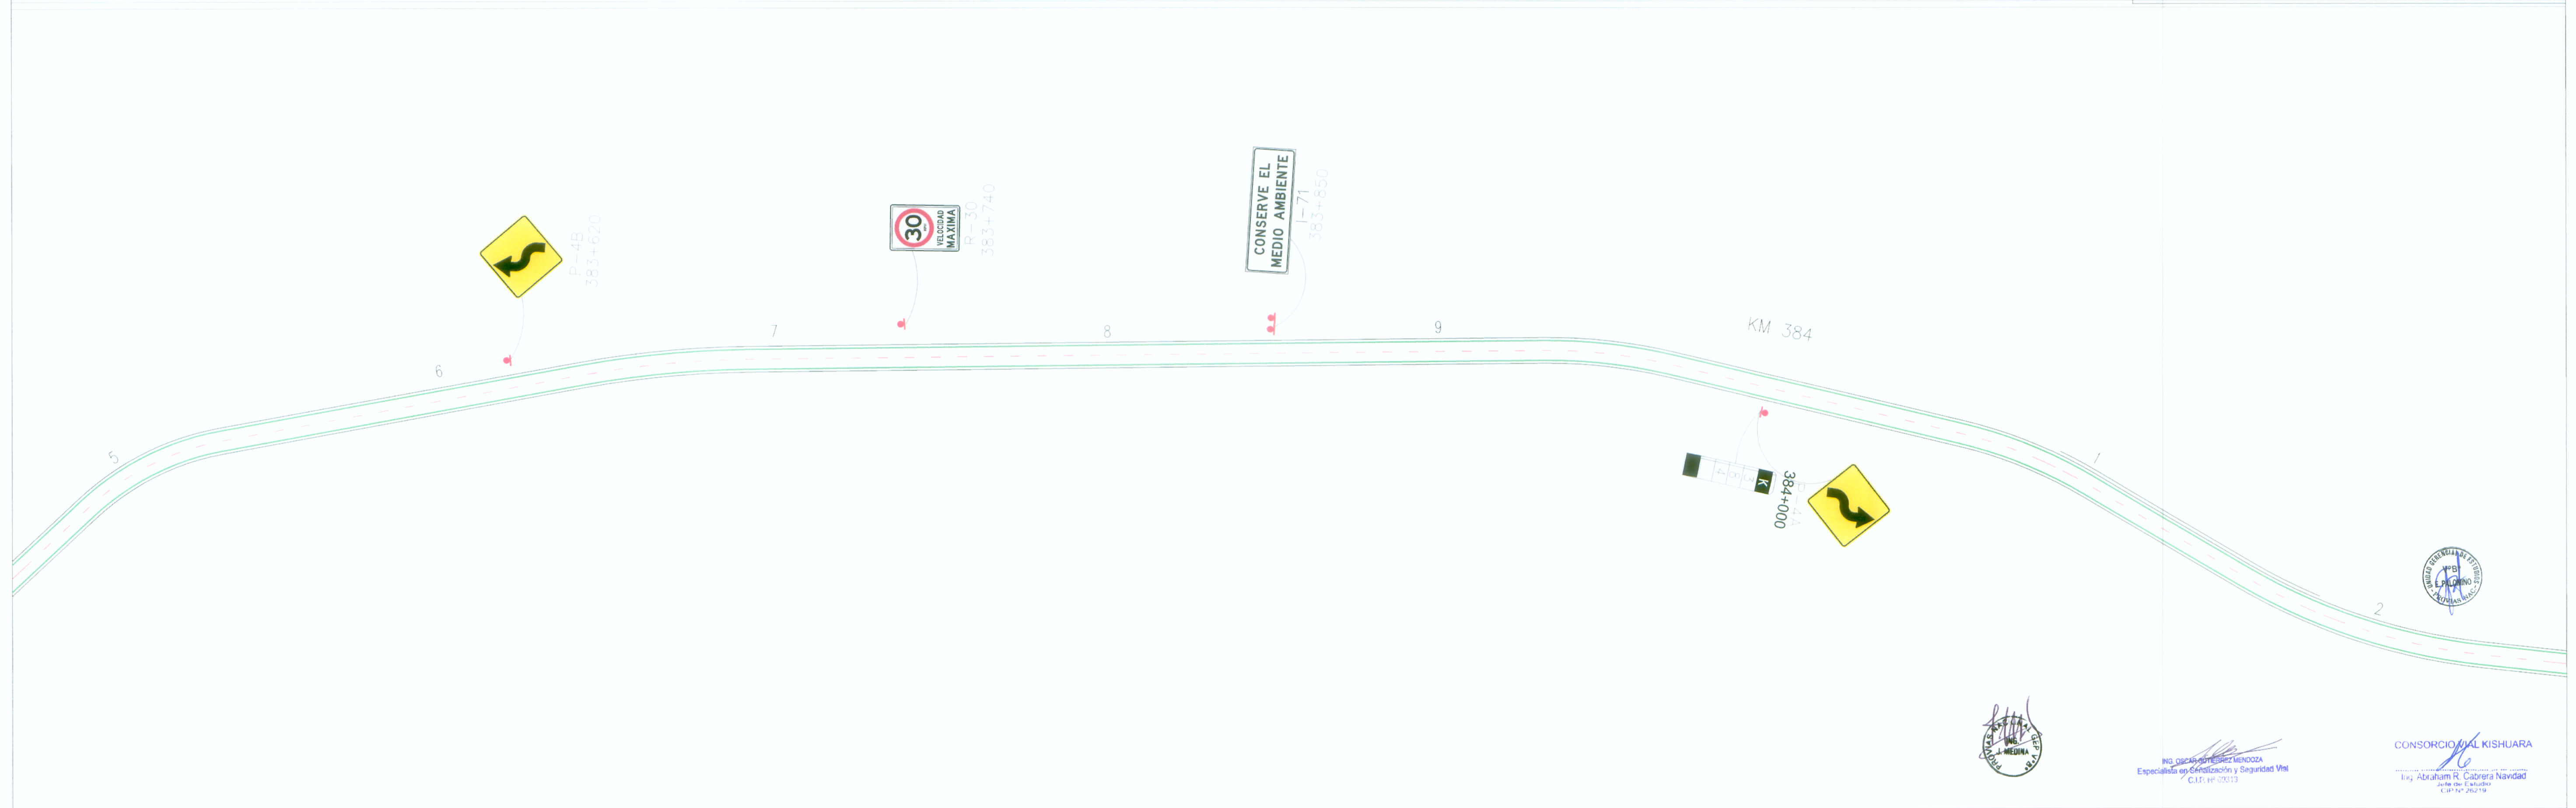

Diseño: O. Gutierrez M.
 Dibujó: A. Aguirre C.
 Verificó: R. Gandolfo S.
 Presentó: Cabrera N.

Aprobó:

REVISIONES	
N°	FECHA

ESTUDIO DEFINITIVO PARA LA REHABILITACION Y MEJORAMIENTO DE LA CARRETERA AYACUCHO - ABANCAY
 TRAMO : DV. KISHUARA - PTE. SAHUINTO



ING. GABRIEL GARCIA BARRON
 Especialista en Señalización y Seguridad Vial
 C.R.E.P. Nº 02013

CONSORCIO VIAL KISHUARA
 Ing. Abraham R. Cabrera Navidad
 Jefe del Estudio
 C.R.E.P. Nº 02013

SEÑALIZACION

ESCALA: 1/2,000
 FECHA: ENERO 2011
 LAMINA: SE-49