


EC. 323+647.469 = 323+760

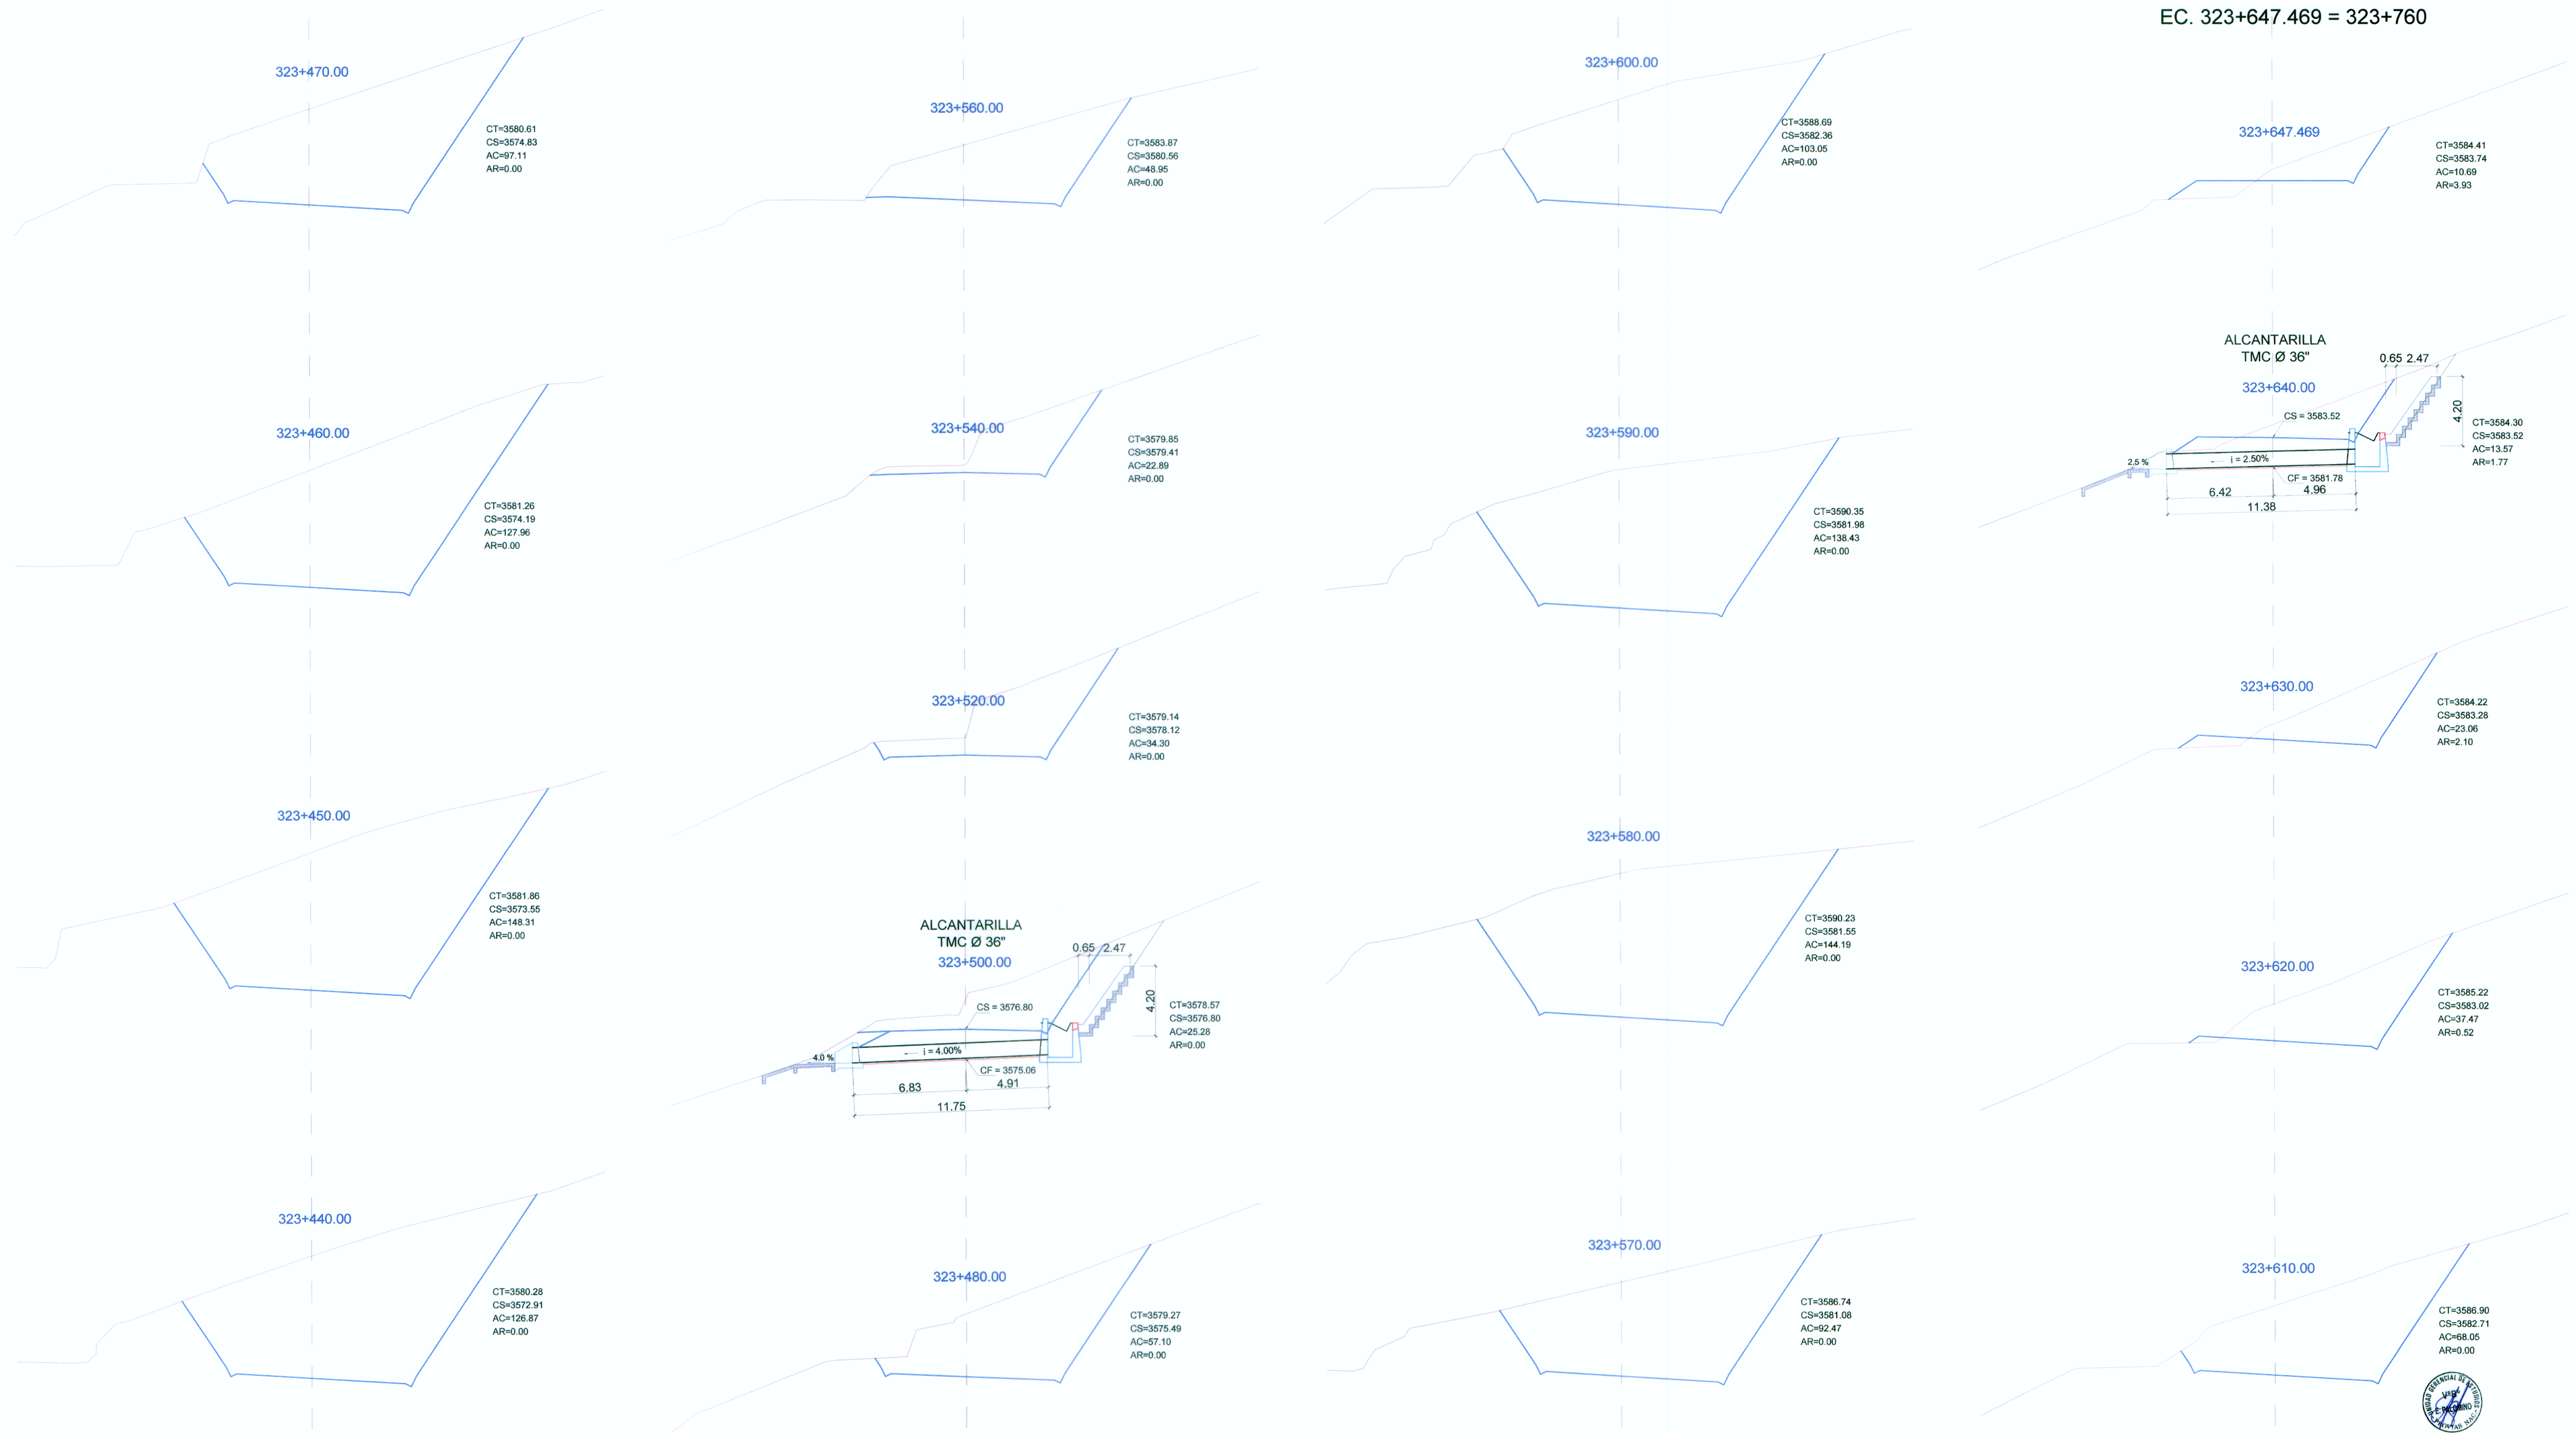

Diseño: A. CABRERA N.  
 Dibujo: V. YSHUAYLAS  
 Verifico:  
 Presento:

Aprobó:

REVISIONES	
Nº	FECHA

ESTUDIO DEFINITIVO PARA LA REHABILITACION Y MEJORAMIENTO DE LA CARRETERA AYACUCHO-ABANCAY TRAMO : DV.KISHUARA - PTE. SAHUINTO

PLANO: SECCIONES TRANSVERSALES Del 323+440 Al 323+647.469

ESCALA: 1/400  
 FECHA: ENERO 2011  
 LAMINA: ST-53

CONSORCIO VIAL KISHUARA  
 Ing. José Paucar Garces  
 E-20 en Ingeniería Civil y Diseño Civil  
 N° 54330



CONSORCIO VIAL KISHUARA  
 Ing. Abraham R. Cabrera Navaró  
 E-20 en Ingeniería Civil y Diseño Civil  
 N° 54330

