


CUADRO DE COORDENADAS Y ELEMENTOS DE CURVAS

Nº PI	SENT.	DELTA	RADIO	TANG.	L.C.	Ext.	P.I.	P.C.	P.T.	NORTE	ESTE	P%	SA
460	D	27°08'28"	65.000	15.690	30.791	1.867	315 + 006.465	314 + 990.775	315 + 021.565	8487123.073	704026.227	6.0	1.20
461	D	15°42'42"	120.000	16.557	32.906	1.137	315 + 108.717	315 + 092.160	315 + 125.067	8487215.967	703981.269	4.0	0.80
462	I	21°23'08"	55.000	10.365	20.529	0.972	315 + 177.245	315 + 166.860	315 + 187.389	8487283.214	703969.083	7.0	1.40
463	I	30°10'09"	55.000	14.824	28.960	1.963	315 + 257.726	315 + 242.901	315 + 271.862	8487351.969	703926.790	7.0	1.40
464	D	47°13'23"	60.000	26.228	49.452	5.482	315 + 551.813	315 + 525.586	315 + 575.037	8487491.420	703667.085	6.0	1.30
465	I	20°00'13"	100.000	17.636	34.913	1.543	315 + 642.334	315 + 624.698	315 + 659.611	8487581.947	703643.601	5.0	0.90
466	D	27°39'40"	120.000	29.543	57.933	3.583	315 + 736.463	315 + 706.920	315 + 764.853	8487659.774	703590.020	4.0	0.80
467	D	14°02'35"	150.000	18.475	36.765	1.133	315 + 858.420	315 + 839.945	315 + 876.710	8487781.996	703575.261	4.0	0.70
468	I	9°55'53"	150.000	13.033	26.000	0.565	315 + 969.719	315 + 956.686	315 + 982.687	8487892.611	703589.153	4.0	0.70

PLANTA Esc. 1/4000

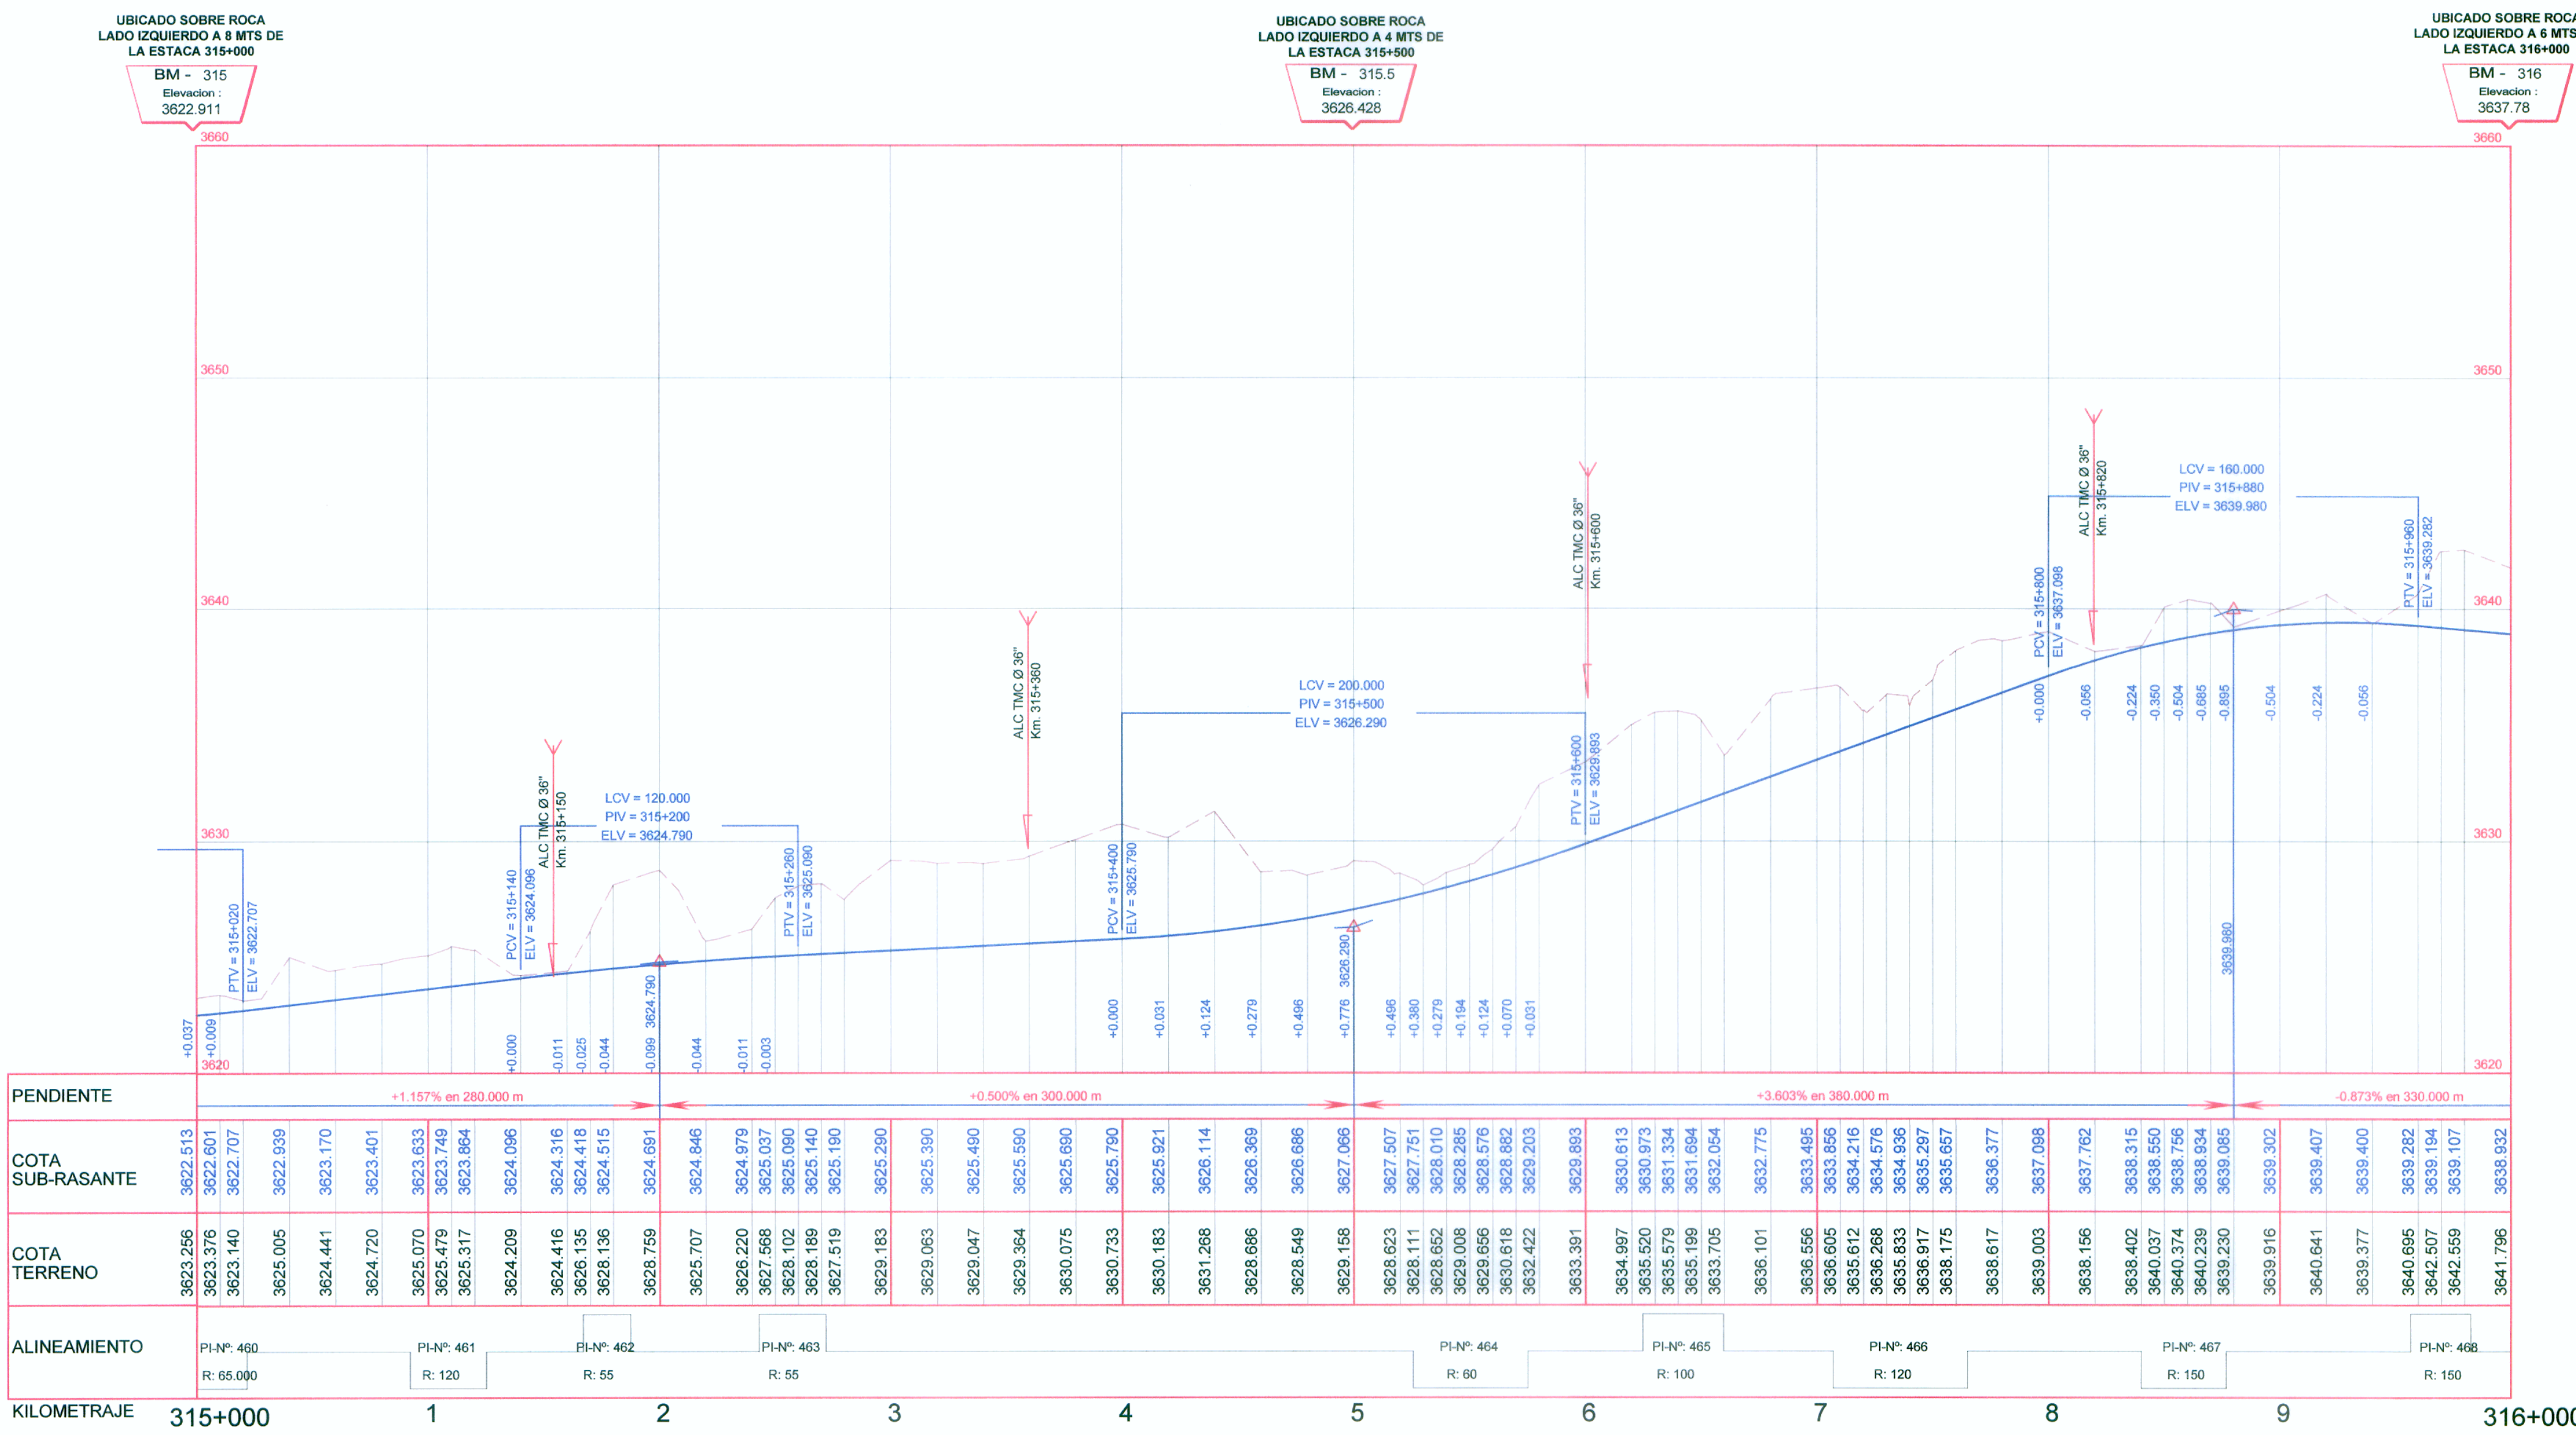

PERFIL LONGITUDINAL Esc. Hor. : 1/4000 Esc. Ver. : 1/400

LEYENDA

SIMBOLO	DESCRIPCION
PI-161	Pis
(Blue line)	Eje de Diseño
(Black dot)	BMS
(Green square)	BADEN
(Red X)	ALCANTARILLA
(Green rectangle)	PUNTES Y PONTONES
(Red circle)	BUZON
(Red circle with PL)	POSTE DE LUZ
(Red circle with PAT)	POSTE DE ALTA TENSION
(Red rectangle)	MURO TAPIAL DE ADOBE
(Black rectangle)	MURO DE CONCRETO
(Red rectangle)	VIVIENDAS
(Red dashed line)	BORDE DE CARRETERA
(Blue dashed line)	CANAL EXISTENTE
(Blue wavy line)	QUEBRADA, RIO



CONSORCIO VIAL KISHUARA
Ing. José Manuel GARCÉS
E-190 000 000 000 000 000



CONSORCIO VIAL KISHUARA
Ing. Abraham R. Cabrera Navidad
E-190 000 000 000 000 000



Diseño: A. CABRERA N.
Dibujo: V. YSUYHUAYLAS
Verifico:
Presento:

Aprobó:

REVISIONES

Nº	FECHA

ESTUDIO DEFINITIVO PARA LA REHABILITACION Y MEJORAMIENTO DE LA CARRETERA AYACUCHO-ABANCAJ TRAMO : DV.KISHUARA - PTE. SAHUUNTO

PLANO: PLANTA Y PERFIL LONGITUDINAL Km 315+000 - Km 316+000

ESCALA: INDICADA
FECHA: ENERO 2011
LAMINA: PP-07