


CUADRO DE COORDENADAS Y ELEMENTOS DE CURVAS

Nº PI	SENT.	DELTA	RADIO	TANG.	L.C.	Ext.	P.I.	P.C.	P.T.	NORTE	ESTE	P%	SA
507	D	49°06'08"	120.000	54.816	102.839	11.927	321 + 117.272	321 + 062.456	321 + 165.295	8490984.815	702578.475	4.0	0.80
508	D	24°43'21"	325.000	71.225	140.234	7.713	321 + 271.507	321 + 200.282	321 + 340.516	8491133.407	702640.527	2.5	0.40
509	D	28°11'39"	140.000	35.158	68.891	4.347	321 + 506.397	321 + 471.239	321 + 540.131	8491293.935	702815.028	4.0	0.70
510	I	28°48'31"	55.000	14.126	27.854	1.785	321 + 688.520	321 + 674.394	321 + 702.048	8491339.636	702992.795	7.0	1.40
511	D	73°37'12"	50.000	37.418	64.246	12.451	321 + 779.915	321 + 742.497	321 + 806.742	8491402.640	703059.826	7.0	1.50
512	I	145°44'15"	25.000	81.106	63.590	59.872	321 + 935.381	321 + 854.274	321 + 917.864	8491318.625	703203.061	8.0	2.80

PLANTA Esc. 1/4000

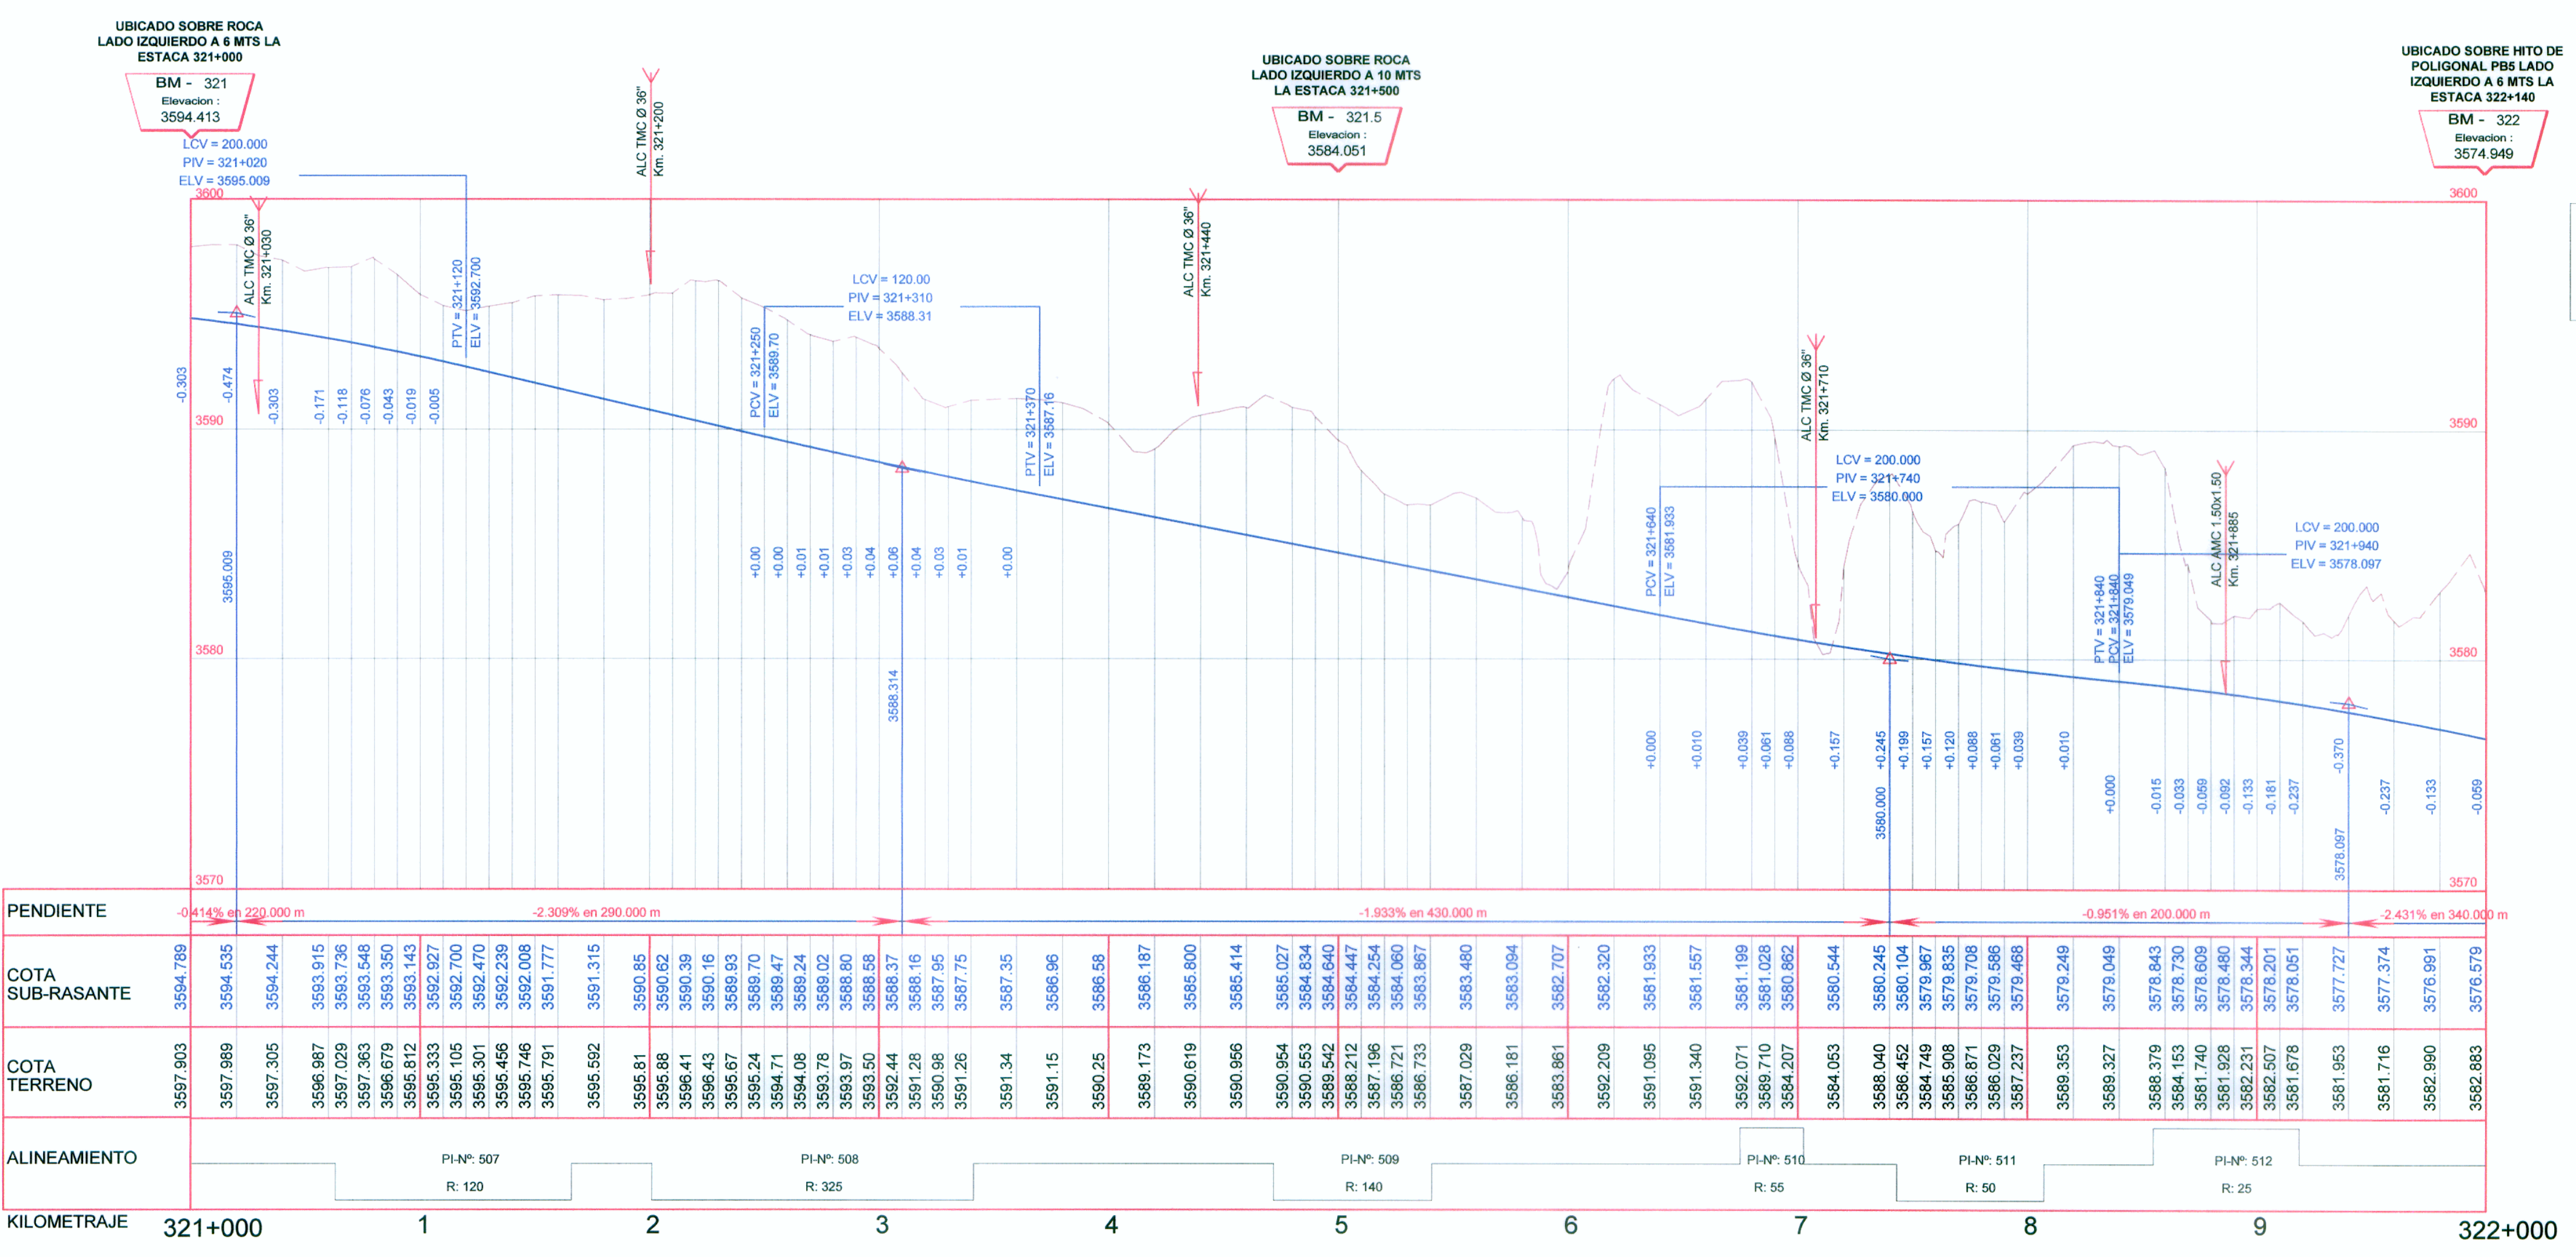

PERFIL LONGITUDINAL Esc. Hor.: 1/4000 Esc. Ver.: 1/400

LEYENDA

SIMBOLO	DESCRIPCION
PI-161	PIs
[Line]	Eje de Diseño
[Symbol]	BMS
[Symbol]	BADEN
[Symbol]	ALCANTARILLA
[Symbol]	PUNTES Y PONTONES
[Symbol]	BUZON
[Symbol]	POSTE DE LUZ
[Symbol]	POSTE DE ALTA TENSION
[Symbol]	MURO TAPIAL DE ADOBE
[Symbol]	MURO DE CONCRETO
[Symbol]	VIVIENDAS
[Symbol]	BORDE DE CARRETERA
[Symbol]	CANAL EXISTENTE
[Symbol]	QUEBRADA, RIO



CONSORCIO VIAL KISHUARA
Ing. José Francisco Cordero
CIP 47443

CONSORCIO VIAL KISHUARA
Ing. Absalam R. Cabrera Navidad
CIP 47443



Diseño: A. CABRERA N.
Dibujo: V. YSURIJAYLAS
Verifico:
Presento:

Aprobó:

REVISIONES

Nº	FECHA

ESTUDIO DEFINITIVO PARA LA REHABILITACION Y MEJORAMIENTO DE LA CARRETERA AYACUCHO-ABANCAY TRAMO : DV.KISHUARA - PTE. SAHUUNTO

PLANO: PLANTA Y PERFIL LONGITUDINAL Km 321+000 - Km 322+000

ESCALA: INDICADA
FECHA: ENERO 2011
LAMINA: PP-13