

CUADRO DE COORDENADAS Y ELEMENTOS DE CURVAS

Nº PI	SENT.	DELTA	RADIO	TANG.	L.C.	Ext.	P.I.	P.C.	P.T.	NORTE	ESTE	P%	SA
527	I	77°36'23"	40.000	32.164	54.179	11.328	324 + 079.995	324 + 047.830	324 + 102.010	8492446.636	701856.895	7.0	1.90
528	D	91°48'00"	60.000	61.915	96.133	26.218	324 + 217.452	324 + 155.537	324 + 251.869	8492416.639	701712.369	6.0	1.30
529	I	38°07'32"	100.000	34.555	66.542	5.802	324 + 330.444	324 + 362.431	324 + 295.889	8492555.224	701688.119	5.0	0.90
530	D	24°03'54"	100.000	21.315	42.001	2.246	324 + 425.181	324 + 403.866	324 + 445.868	8492620.270	701615.749	5.0	0.90
531	D	21°30'55"	180.000	34.199	67.592	3.220	324 + 569.449	324 + 535.250	324 + 602.842	8492752.654	701556.848	3.0	0.60
532	I	36°06'45"	80.000	26.080	50.423	4.144	324 + 693.423	324 + 667.343	324 + 717.766	8492877.318	701551.469	6.0	1.10
533	I	30°26'58"	120.000	32.659	63.773	4.365	324 + 794.715	324 + 762.057	324 + 825.830	8492957.858	701487.215	4.0	0.80
534	D	28°57'20"	80.000	20.656	40.430	2.624	324 + 934.393	324 + 913.736	324 + 954.166	8493008.393	701355.344	6.0	1.10


PLANTA Esc. 1/4000

UBICADO SOBRE ROCA LADO IZQUIERDO A 10 MTS DE LA ESTACA 324+000
 UBICADO SOBRE HITO DE POLIGONAL E21 LADO IZQUIERDO A 10 MTS DE LA ESTACA 324+440
 UBICADO SOBRE HITO DE POLIGONAL E22 LADO IZQUIERDO A 5 MTS DE LA ESTACA 325+020

BM - 324
Elevación: 3586.93

BM - 324.5
Elevación: 3572.332

BM - 325
Elevación: 3583.123

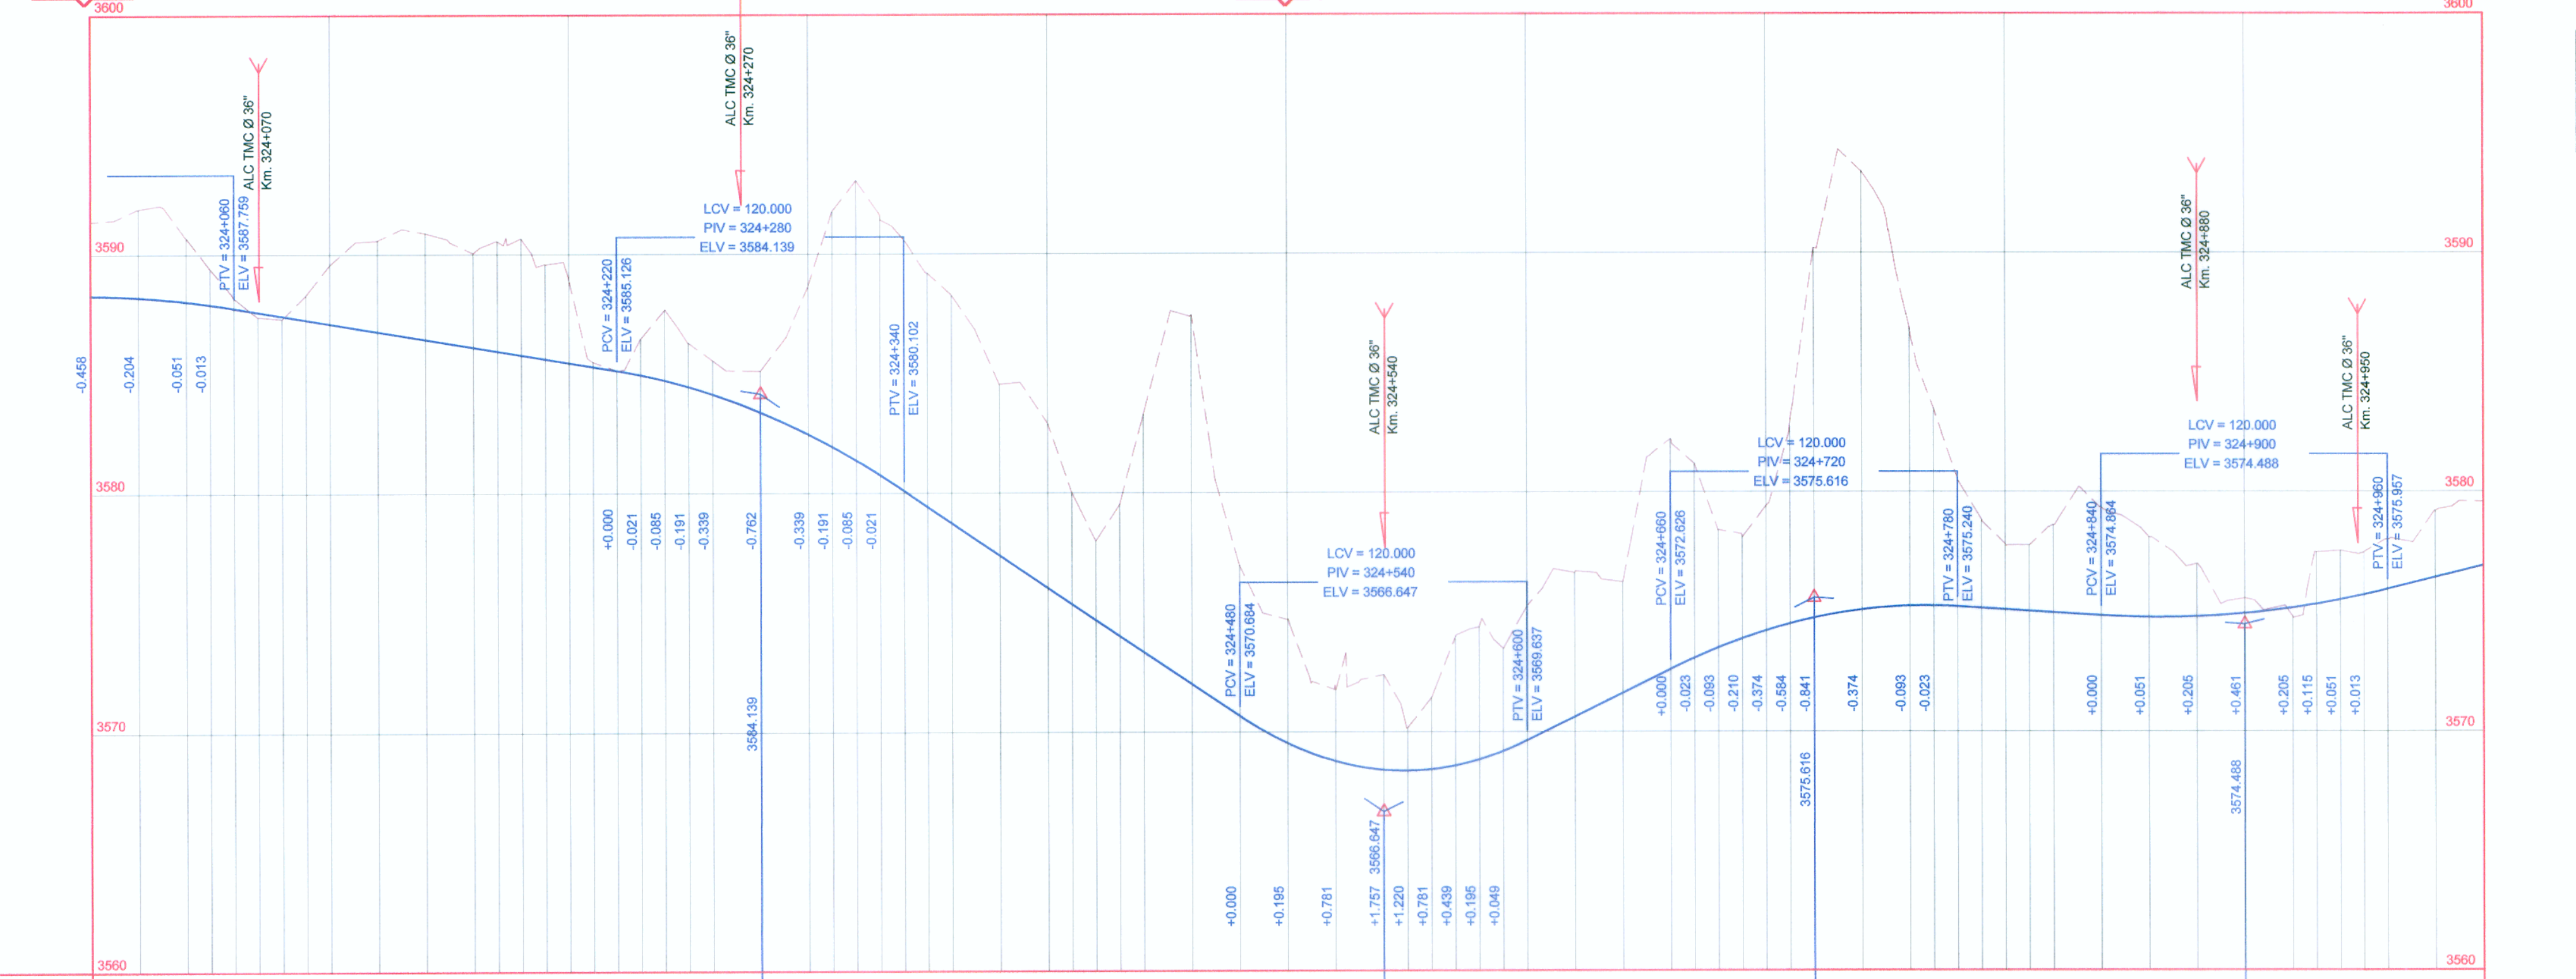

PERFIL LONGITUDINAL Esc. Hor.: 1/4000 Esc. Ver.: 1/400

LEYENDA

SIMBOLO	DESCRIPCION
	PIs
	Eje de Diseño
	BMS
	BADEN
	ALCANTARILLA
	PUENTES Y PONTONES
	BUZON
	POSTE DE LUZ
	POSTE DE ALTA TENSION
	MURO TAPIAL DE ADOBE
	MURO DE CONCRETO
	VIVIENDAS
	BORDE DE CARRETERA
	CANAL EXISTENTE
	QUEBRADA, RIO

PENDIENTE	COTA SUB-RASANTE	COTA TERRENO	ALINEAMIENTO	KILOMETRAJE
-1.645% en 300.000 m	3588.288	3591.376	PI-Nº 527 R: 40	324+000
