

PLANTA
Esc. 1/4000


CUADRO DE COORDENADAS Y ELEMENTOS DE CURVAS

Nº PI	SENT.	DELTA	RADIO	TANG.	L.C.	Ext.	P.I.	P.C.	P.T.	NORTE	ESTE	P%	SA
675	D	104°18'36"	45.000	57.920	81.925	28.346	345 + 099.794	345 + 041.874	345 + 123.799	8488899.930	709999.802	7.0	1.70
676	I	19°56'00"	100.000	17.573	34.790	1.532	345 + 188.029	345 + 170.456	345 + 205.246	8488778.334	710011.412	5.0	0.90
677	I	31°25'34"	110.000	30.947	60.334	4.270	345 + 350.131	345 + 319.185	345 + 379.518	8488631.565	710081.064	5.0	0.80
678	D	26°15'52"	75.000	17.498	34.380	2.014	345 + 493.404	345 + 475.907	345 + 510.287	8488552.289	710202.274	6.0	1.10
679	I	124°47'06"	30.000	57.366	65.337	34.737	345 + 607.828	345 + 550.462	345 + 615.799	8488453.218	710260.746	8.0	2.40
680	D	33°52'22"	100.000	30.452	59.119	4.534	345 + 698.248	345 + 667.796	345 + 726.915	8488580.276	710319.095	5.0	0.90
681	D	98°20'44"	30.000	34.722	51.494	15.887	345 + 834.492	345 + 799.770	345 + 851.264	8488652.316	710436.832	8.0	2.40
682	D	16°00'36"	100.000	14.063	27.943	0.984	345 + 909.500	345 + 895.437	345 + 923.379	8488566.821	710473.326	5.0	0.90
683	I	40°28'05"	55.000	20.273	38.847	3.617	345 + 984.791	345 + 964.517	346 + 003.364	8488491.926	710482.661	7.0	1.40

UBICADO SOBRE HITO DE POLIGONAL EN LADO IZQUIERDO CERCA A UNA CASA
BM - 345
Elevación: 3171.022

UBICADO SOBRE MURO DE CONCRETO LOS ANDES LADO IZQUIERDO A 15 MTS DE LA ESTACA 345+425 PINTURA ROJA
BM - 345.5
Elevación: 3193.050

UBICADO SOBRE VEREDA DE CASA COSTADO DE UN POSTE DE LUZ LADO IZQUIERDO DE LA ESTACA 345+980
BM - 346
Elevación: 3220.654

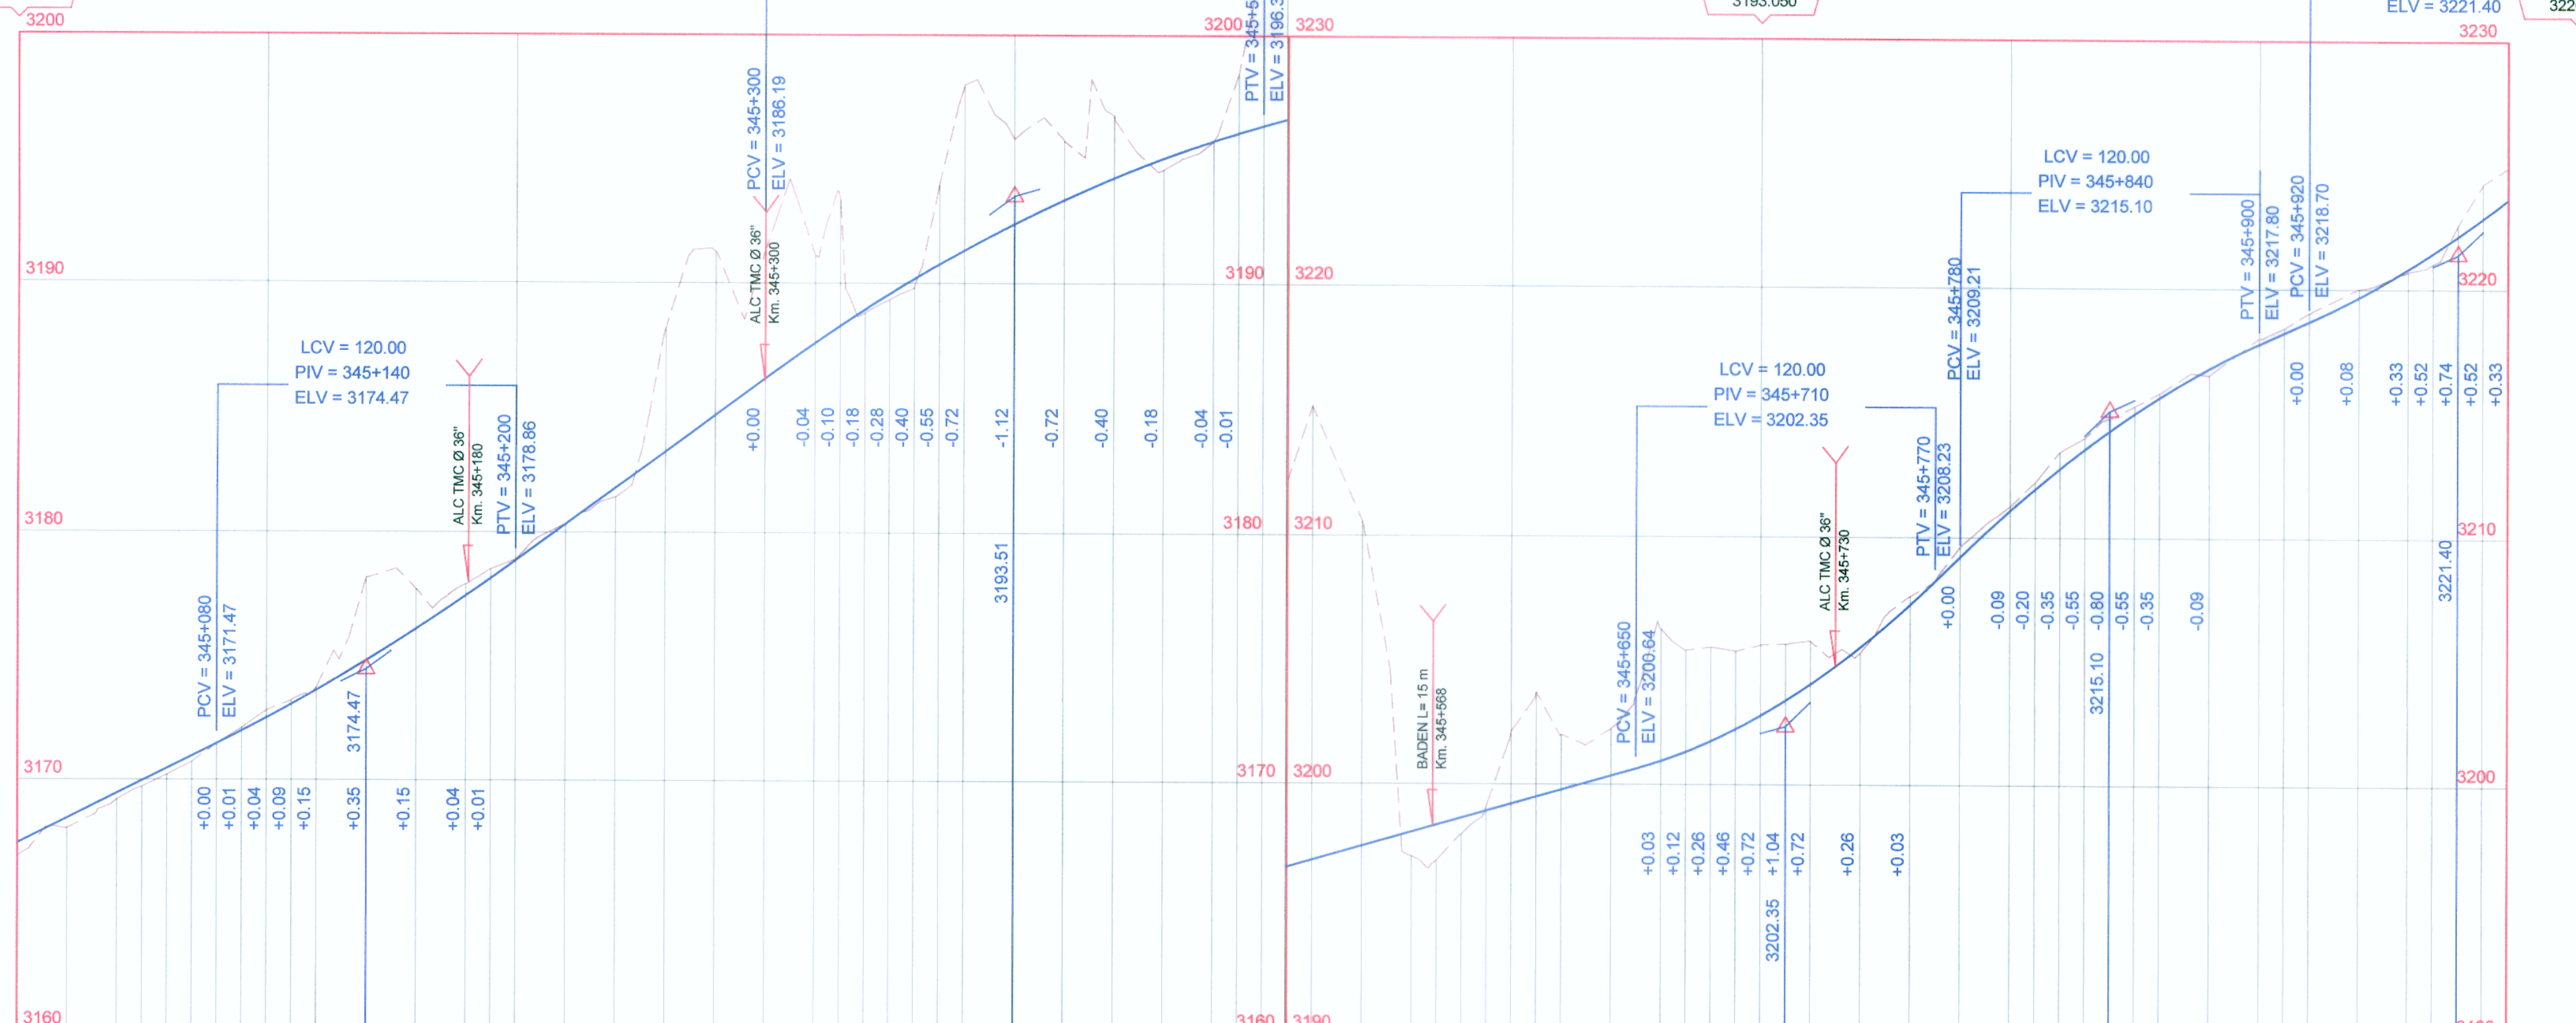

PERFIL LONGITUDINAL
Esc. Hor. : 1/4000
Esc. Ver. : 1/400

PENDIENTE	+5.01% en 740.00 m		+7.32% en 260.00 m		+2.85% en 310.00 m		+9.81% en 130.00 m		+4.50% en 140.00 m		+9.48% en 150.00 m	
COTA SUB-RASANTE	3167.46	3168.46	3169.46	3170.46	3171.47	3172.51	3173.62	3174.82	3176.09	3177.44	3178.86	3180.33	3181.79	3183.26	3184.72	3186.19	3187.61	3189.07	3190.54	3192.01	4356.25	43