


CUADRO DE COORDENADAS Y ELEMENTOS DE CURVAS

Nº PI	SENT.	DELTA	RADIO	TANG.	L.C.	Ext.	P.I.	P.C.	P.T.	NORTE	ESTE	P%	SA
695	D	45°39'27"	75.000	31.571	59.766	6.374	348 + 041.588	348 + 010.016	348 + 069.782	8487368.328	711762.898	6.0	1.10
696	I	53°28'55"	45.000	22.673	42.005	5.389	348 + 135.447	348 + 112.774	348 + 154.778	8487275.535	711733.839	7.0	1.70
697	D	43°59'31"	100.000	40.394	76.780	7.850	348 + 273.615	348 + 233.221	348 + 310.001	8487161.187	711817.202	5.0	0.90
697A	I	6°32'55"	800.000	45.768	91.436	1.308	348 + 422.121	348 + 376.353	348 + 467.789	8487010.120	711796.243	2.5	0.20
698	I	101°47'53"	27.000	33.222	47.971	15.810	348 + 595.273	348 + 562.050	348 + 610.021	8486836.917	711792.161	8.0	2.60
699	D	62°58'37"	70.000	42.877	76.941	12.088	348 + 694.650	348 + 651.774	348 + 728.715	8486858.288	711908.059	6.0	1.20
700	D	36°38'45"	100.000	33.116	63.959	5.341	348 + 914.903	348 + 881.787	348 + 945.746	8486676.488	712047.413	5.0	0.90

PLANTA
Esc. 1/4000

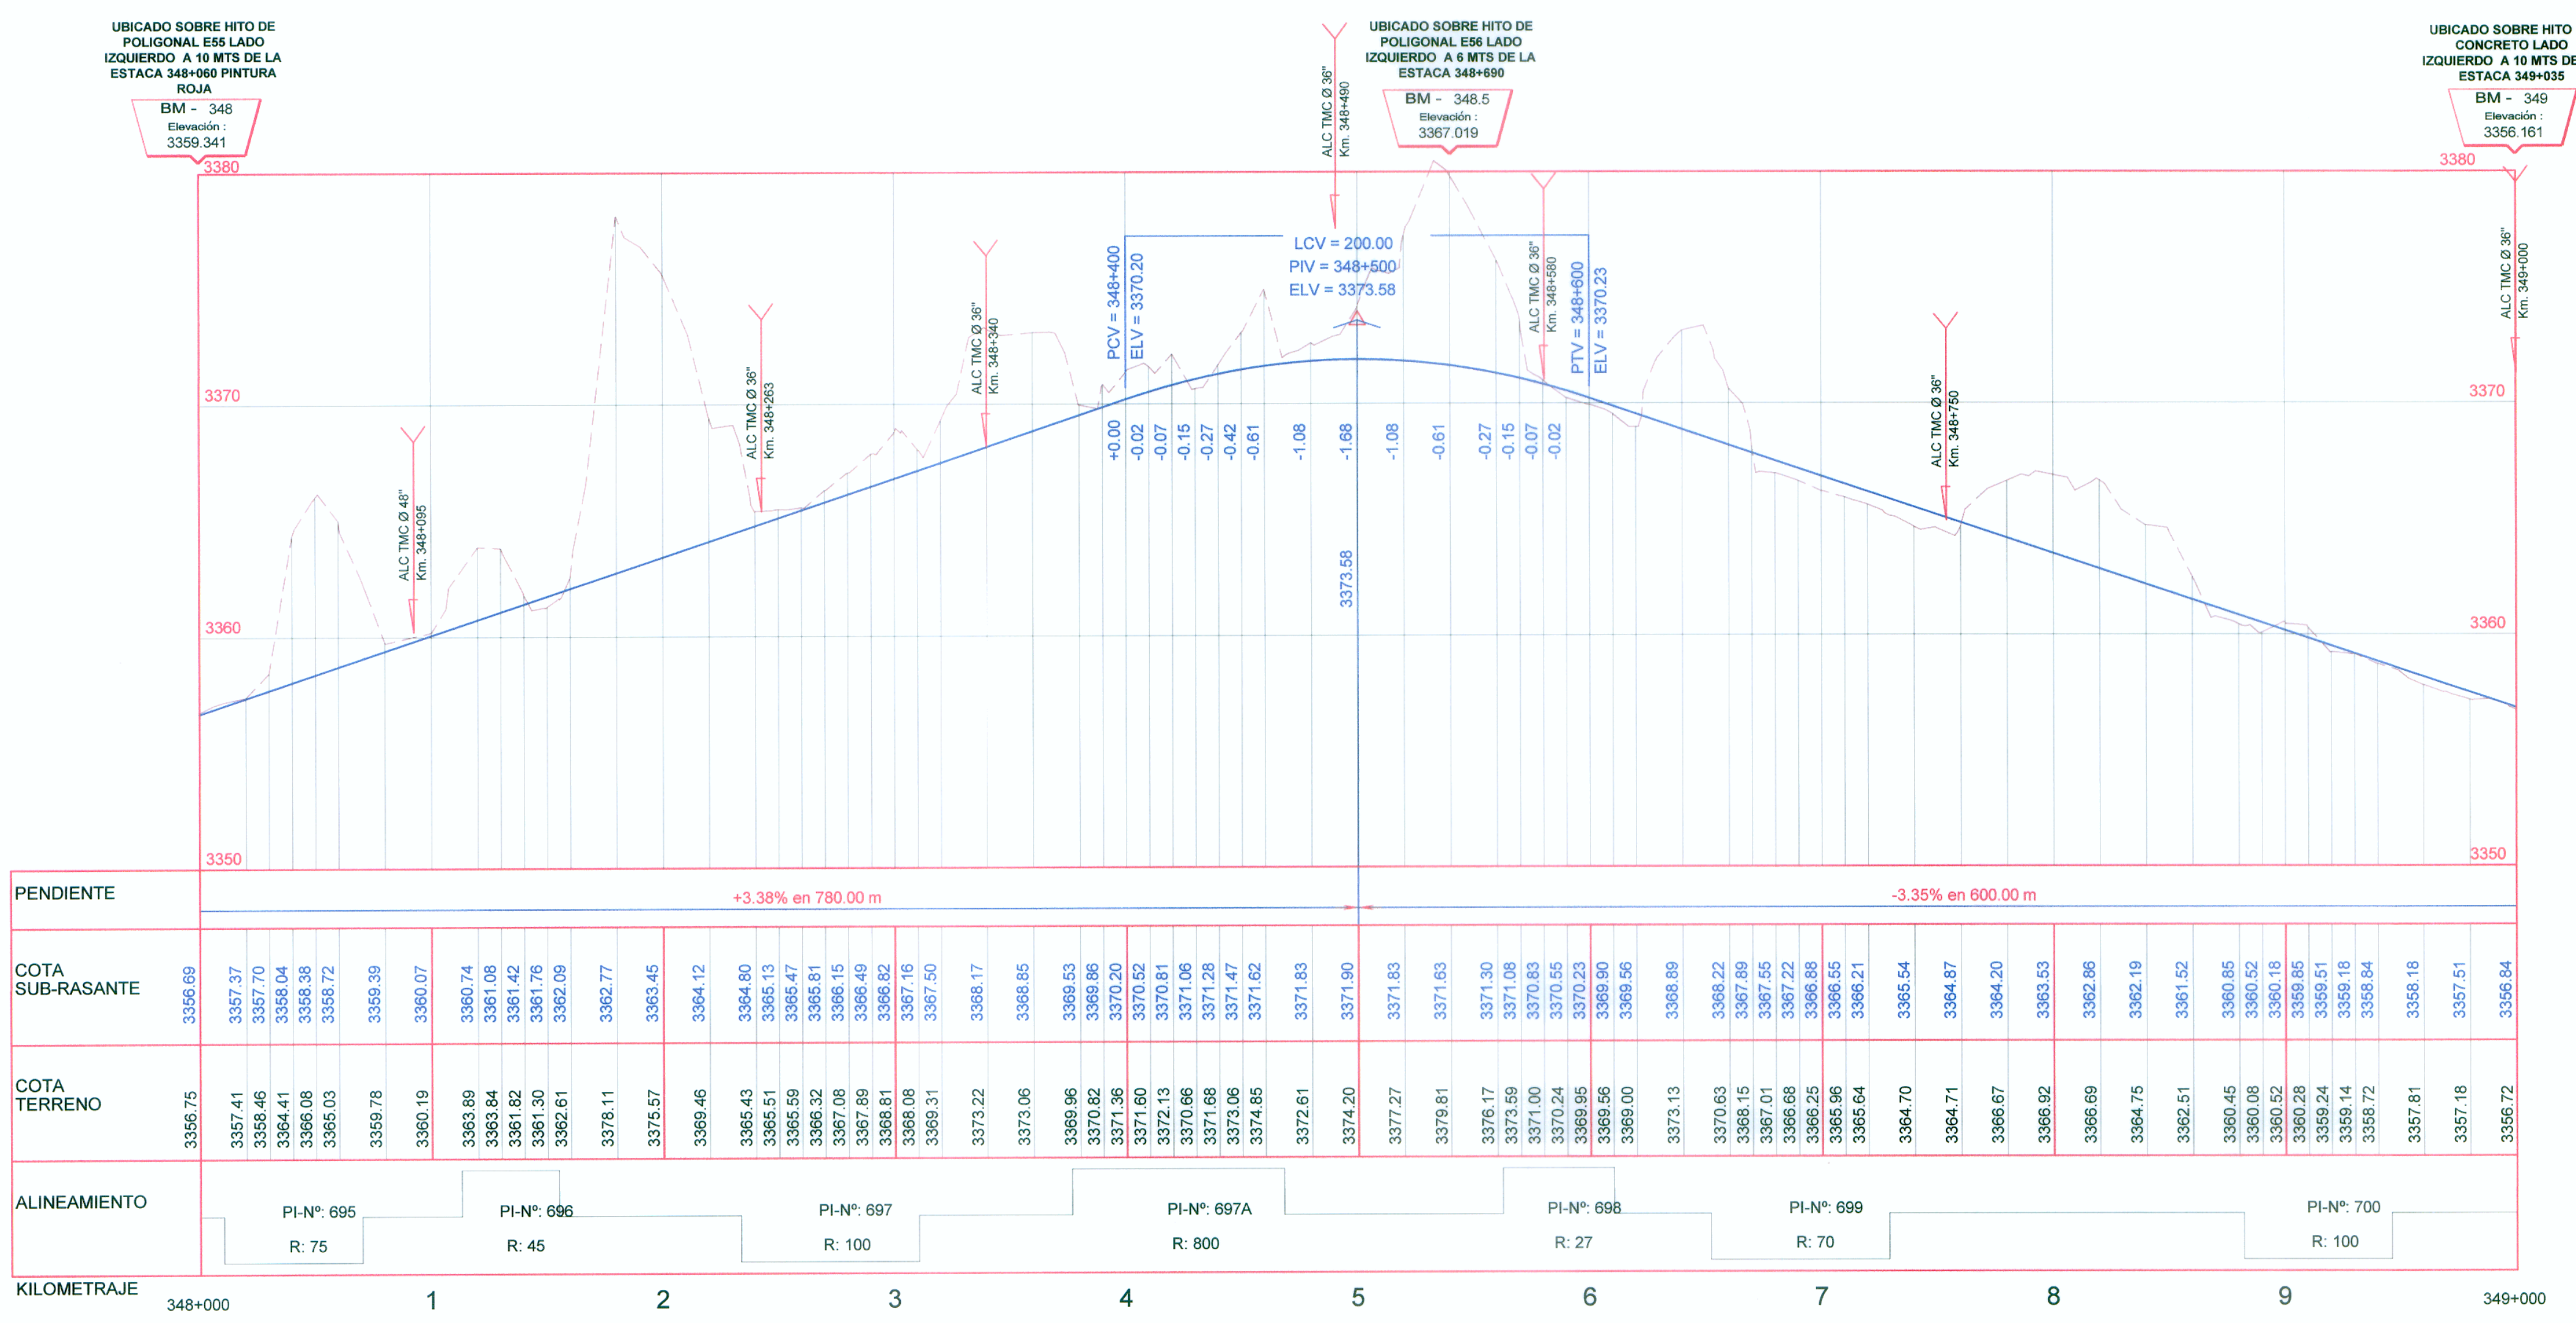

PERFIL LONGITUDINAL
Esc. Hor. : 1/4000
Esc. Ver. : 1/400

LEYENDA

SIMBOLO	DESCRIPCION
PI-161	Pis
(Blue line)	Eje de Diseño
(Black line)	BMS
(Cross-hatch)	BADEN
(Red line)	ALCANTARILLA
(Green line)	PUNTES Y PONTONES
(BZ)	BUZON
(PL)	POSTE DE LUZ
(PAT)	POSTE DE ALTA TENSION
(Black rectangle)	MURO TAPIAL DE ADOBE
(Black rectangle)	MURO DE CONCRETO
(Red line)	VIVIENDAS
(Red line)	BORDE DE CARRETERA
(Blue line)	CANAL EXISTENTE
(Blue line)	QUEBRADA, RIO

Consortio Vial KISHUARA

Diseño: A. CABRERA N.
Dibujo: V. YSUHUYAYLAS
Verifico:
Presento:

Aprobó:

Nº	FECHA

REVISIONES

Nº	FECHA

ESTUDIO DEFINITIVO PARA LA REHABILITACION Y MEJORAMIENTO DE LA CARRETERA AYACUCHO-ABANCAY
TRAMO : DV.KISHUARA - PTE. SAHUUNTO

PLANO:
PLANTA Y PERFIL LONGITUDINAL
Km 348+000 - Km 349+000

ESCALA: INDICADA
FECHA: ENERO 2011
LAMINA: **PP-40**