


CUADRO DE COORDENADAS Y ELEMENTOS DE CURVAS

Nº PI	SENT.	DELTA	RADIO	TANG.	L.C.	Ext.	P.I.	P.C.	P.T.	NORTE	ESTE	P%	SA
708	D	25°35'06"	200.000	45.411	89.308	5.091	349 + 992.844	349 + 947.432	350 + 036.741	8486634.469	712512.817	3.0	0.50
709	D	34°19'26"	100.000	30.882	59.906	4.680	350 + 112.527	350 + 081.645	350 + 141.551	8486518.901	712549.326	5.0	0.90
710	I	160°15'47"	25.000	143.710	69.928	120.869	350 + 347.242	350 + 203.532	350 + 273.460	8486292.415	712480.981	8.0	2.80
711	I	29°48'19"	120.000	31.935	62.424	4.177	350 + 386.710	350 + 334.775	350 + 397.199	8486482.826	712622.027	4.0	0.80
712	D	119°34'15"	30.000	51.515	62.607	29.614	350 + 497.135	350 + 445.620	350 + 508.227	8486613.791	712637.468	8.0	2.40
713	I	18°53'47"	70.000	11.649	23.086	0.963	350 + 556.049	350 + 544.400	350 + 567.486	8486554.990	712717.531	6.0	1.20
714	D	17°42'25"	60.000	9.346	18.543	0.724	350 + 608.937	350 + 599.591	350 + 618.134	8486539.113	712768.202	6.0	1.30
715	I	14°03'17"	250.000	30.817	61.325	1.892	350 + 779.644	350 + 748.827	350 + 810.152	8486440.857	712907.978	3.0	0.50
716	I	6°45'15"	600.000	35.406	70.729	1.044	351 + 004.106	350 + 968.701	351 + 039.430	8486360.121	713117.750	2.5	0.30

PLANTA Esc. 1/4000

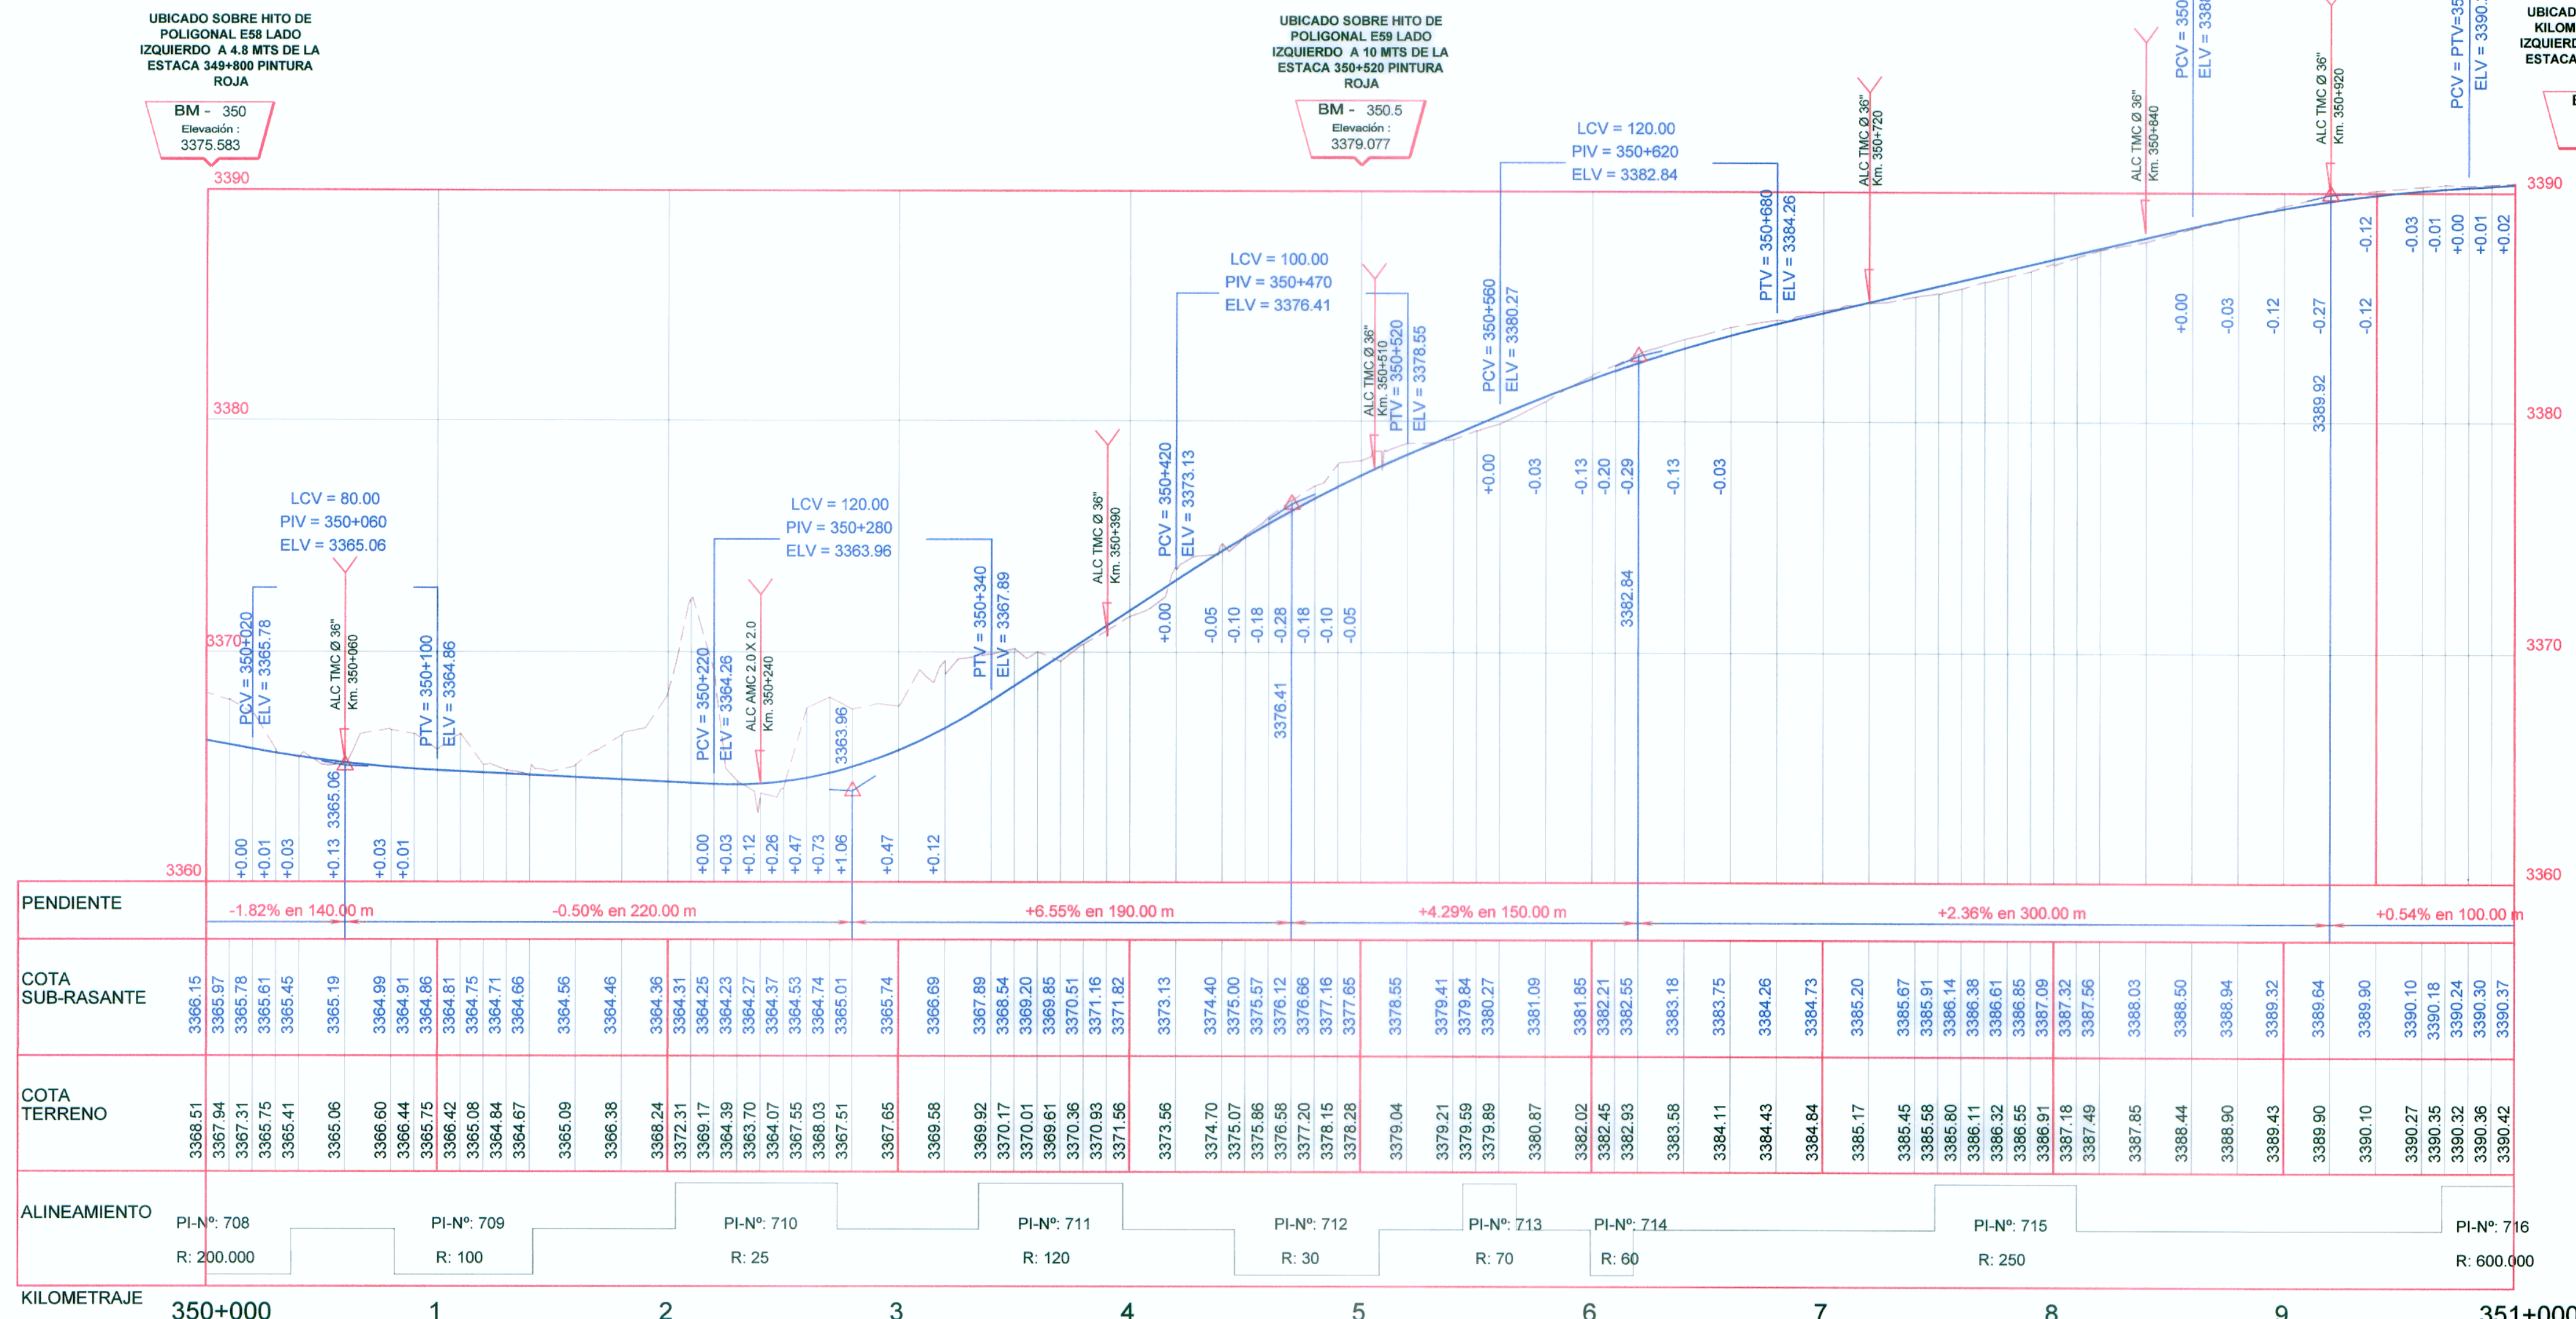

PERFIL LONGITUDINAL Esc. Hor.: 1/4000 Esc. Ver.: 1/400

LEYENDA

SÍMBOLO	DESCRIPCION
PI-161	Pis
(Blue line)	Eje de Diseño
(Black dot)	BMS
(Red line)	BADEN
(Green line)	ALCANTARILLA
(Blue line with bridge)	PUNTES Y PONTONES
(Red circle with BZ)	BUZON
(Red circle with PL)	POSTE DE LUZ
(Red circle with PAT)	POSTE DE ALTA TENSION
(Black rectangle)	MURO TAPIAL DE ADOBE
(Black rectangle)	MURO DE CONCRETO
(Red rectangle)	VIVIENDAS
(Red dashed line)	BORDE DE CARRETERA
(Blue dashed line)	CANAL EXISTENTE
(Blue wavy line)	QUEBRADA, RIO



Diseño: A. CABRERA N.
 Dibujo: V. YSUIHUAYLAS
 Verifico:
 Presento:

Aprobó:

REVISIONES	
Nº	FECHA

ESTUDIO DEFINITIVO PARA LA REHABILITACION Y MEJORAMIENTO DE LA CARRETERA AYACUCHO-ABANCAY TRAMO : DV.KISHUARA - PTE. SAHUUNTO

PLANO: PLANTA Y PERFIL LONGITUDINAL Km 350+000 - Km 351+000

ESCALA: INDICADA
 FECHA: ENERO 2011
 LAMINA: PP-42