


CUADRO DE COORDENADAS Y ELEMENTOS DE CURVAS

Nº PI	SENT.	DELTA	RADIO	TANG.	L.C.	Ext.	P.I.	P.C.	P.T.	NORTE	ESTE	P%	SA
716	I	6°45'15"	600.000	35.406	70.729	1.044	351 + 004.106	350 + 968.701	351 + 039.430	8486360.121	713117.750	2.5	0.30
717	D	51°56'25"	100.000	48.709	90.653	11.232	351 + 141.501	351 + 092.792	351 + 183.445	8486326.173	713250.969	5.0	0.90
718	I	117°57'00"	55.000	91.445	113.224	51.711	351 + 326.839	351 + 235.394	351 + 348.618	8486150.357	713328.379	7.0	1.40
719	D	72°16'29"	95.000	69.370	119.836	22.632	351 + 460.068	351 + 390.698	351 + 510.534	8486309.613	713454.092	5.0	0.90
720	D	19°05'56"	150.000	25.234	50.001	2.108	351 + 667.737	351 + 642.503	351 + 692.503	8486230.037	713666.232	4.0	0.70
721	D	38°17'10"	65.000	22.563	43.434	3.805	351 + 757.722	351 + 735.159	351 + 778.593	8486172.307	713735.866	6.0	1.20
722	I	90°16'33"	25.000	25.121	39.390	10.441	351 + 845.181	351 + 820.061	351 + 859.451	8486085.121	713754.483	8.0	2.80

UBICADO SOBRE HITO DE KILOMETRAJE 22 LADO IZQUIERDO A 10 MTS DE LA ESTACA 351+884 PINTURA ROJA
BM - 351
Elevación: 3389.681

UBICADO SOBRE ROCA CERCA A 3 POSTES DE LUZ LADO DERECHO A 15 MTS DE LA ESTACA 351+490 PINTURA ROJA
BM - 351.5
Elevación: 3389.912

UBICADO SOBRE BASE DEL MASTIL DE BANDERA LADO DERECHO DE LA ESTACA 355+880 PINTURA ROJA
BM - 352
Elevación: 3406.405

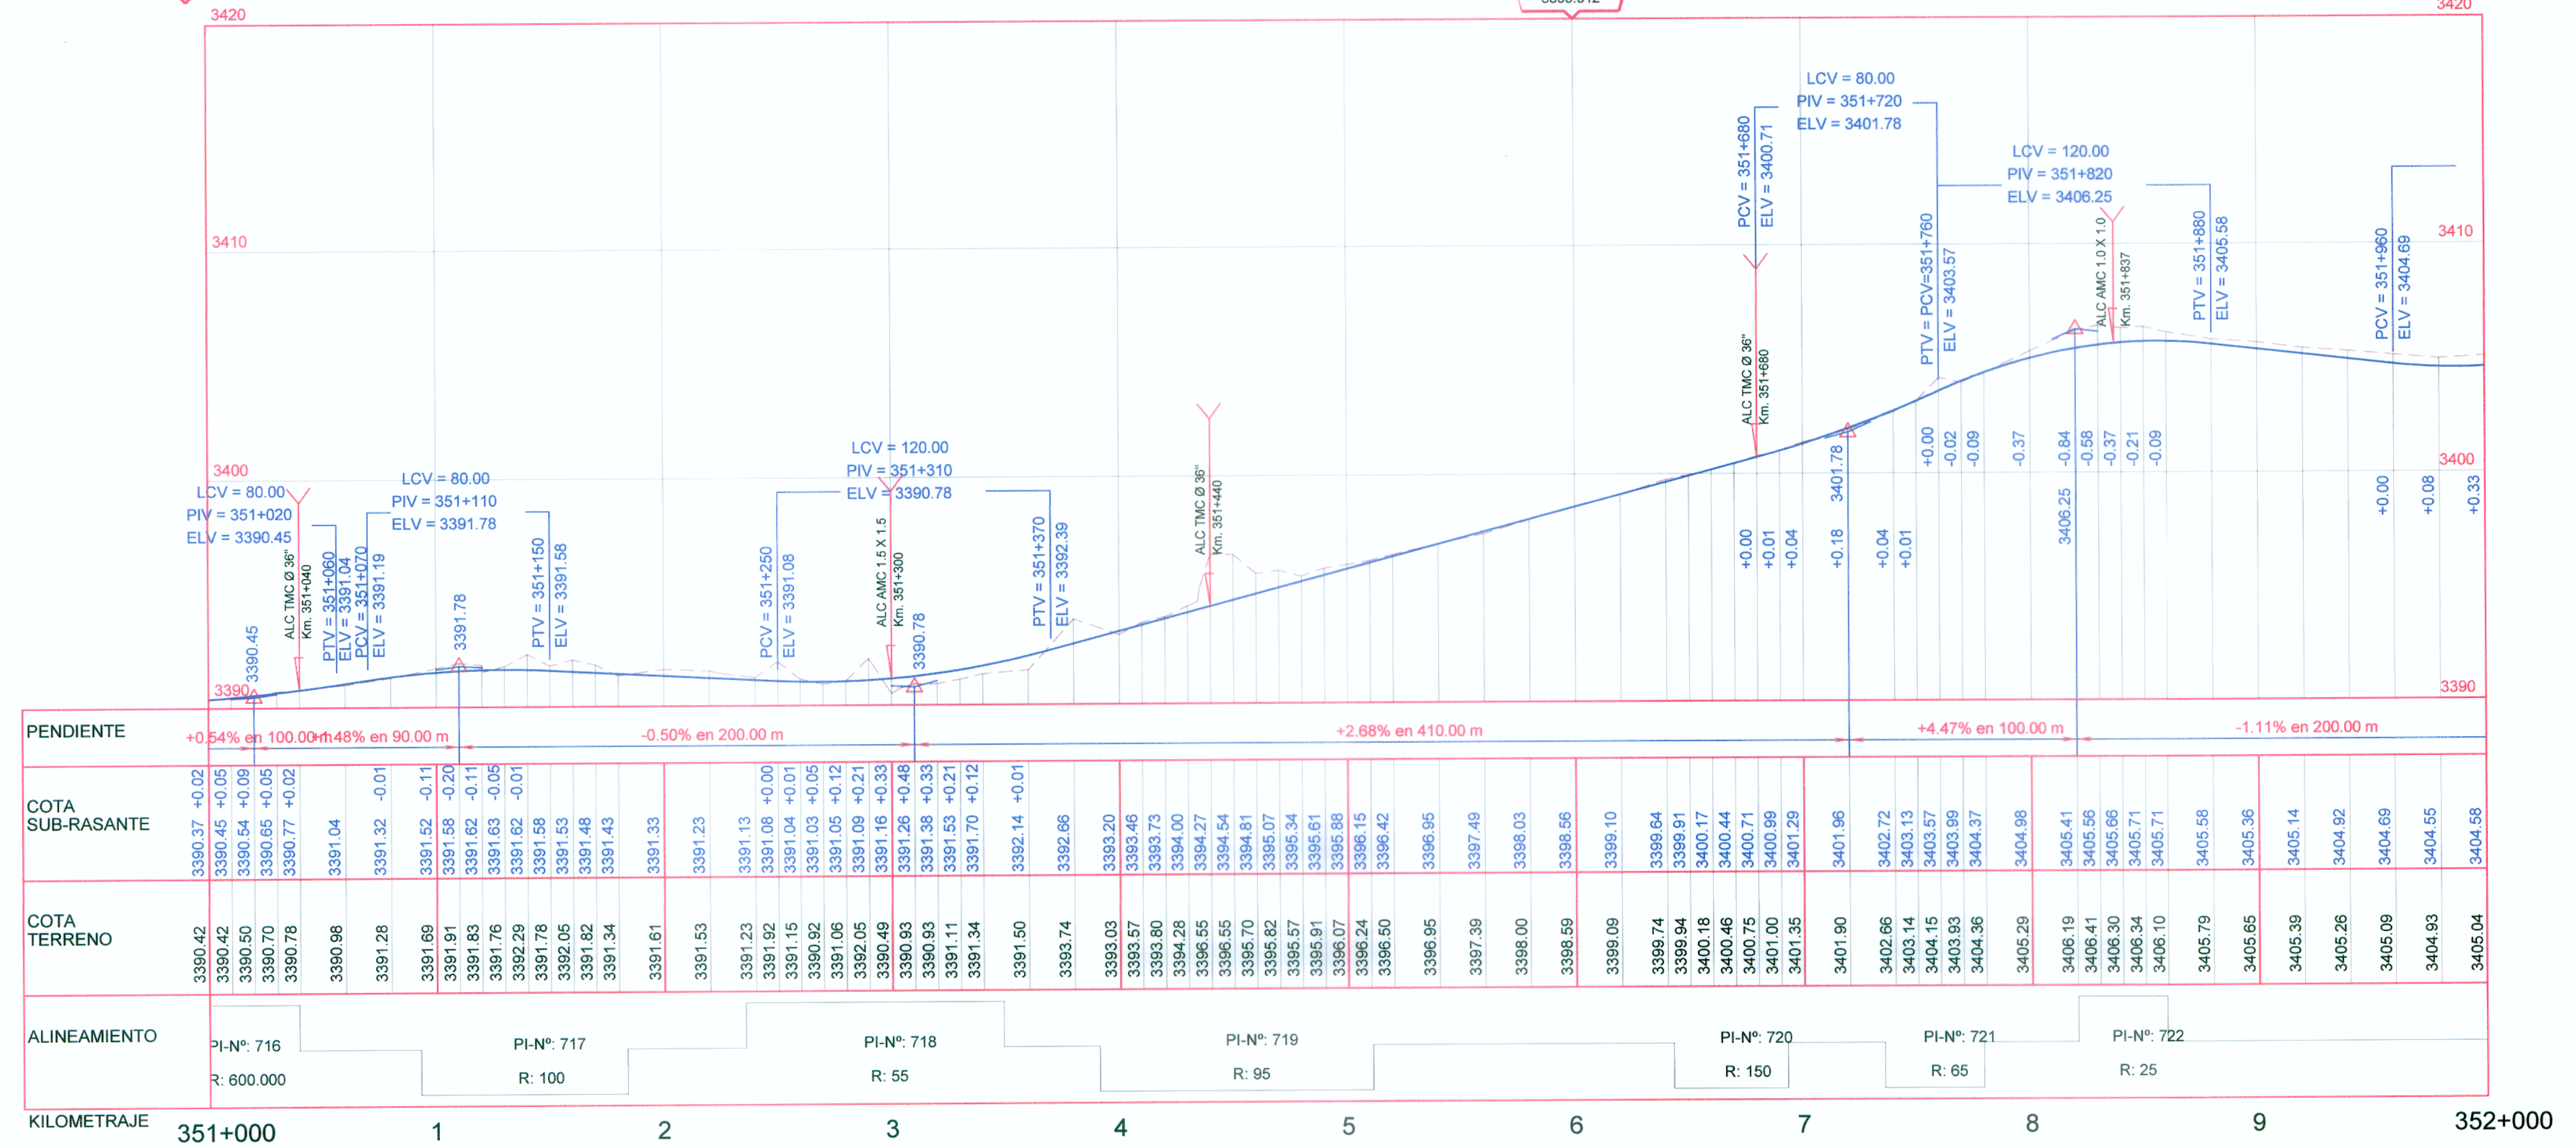

LEYENDA

SIMBOLO	DESCRIPCION
▲	Pis
—	Eje de Diseño
—	BMS
■	BADEN
—	ALCANTARILLA
—	PUNTES Y PONTONES
⊙	BUZON
PL	POSTE DE LUZ
PAT	POSTE DE ALTA TENSION
—	MURO TAPIAL DE ADOBE
—	MURO DE CONCRETO
—	VIVIENDAS
—	BORDE DE CARRETERA
—	CANAL EXISTENTE
—	QUEBRADA, RIO



Diseño: A. CABRERA N.
Dibujo: V. YSHUAYLAS
Verifico:
Presento:

Aprobó:

Nº	FECHA

REVISIONES

ESTUDIO DEFINITIVO PARA LA REHABILITACION Y MEJORAMIENTO DE LA CARRETERA AYACUCHO-ABANCAY
TRAMO : DV.KISHUARA - PTE. SAHUINTO

PLANO: PLANTA Y PERFIL LONGITUDINAL
Km 351+000 - Km 352+000

ESCALA: INDICADA
FECHA: ENERO 2011
LAMINA: PP-43