


PLANTA
Esc. 1/4000

CUADRO DE COORDENADAS Y ELEMENTOS DE CURVAS

Nº PI	SENT.	DELTA	RADIO	TANG.	L.C.	Ext.	P.I.	P.C.	P.T.	NORTE	ESTE	P%	SA
728	D	108°13'59"	110.000	152.051	207.793	77.669	353 + 195.124	353 + 043.073	353 + 250.865	8487093.884	713929.466	5.0	0.80
729	I	25°57'45"	100.000	23.052	45.313	2.623	353 + 337.609	353 + 314.557	353 + 359.870	8487139.489	714163.867	5.0	0.90
729A	I	12°59'59"	200.000	22.787	45.378	1.294	353 + 428.309	353 + 405.522	353 + 450.900	8487194.515	714236.961	3.0	0.50
730	I	69°59'15"	70.000	49.003	85.506	15.448	353 + 614.162	353 + 565.159	353 + 650.664	8487336.979	714356.620	6.0	1.20
731	D	57°16'41"	95.000	51.880	94.971	13.243	353 + 743.183	353 + 691.304	353 + 786.274	8487459.590	714285.944	5.0	0.90
732	I	36°38'22"	100.000	33.110	63.948	5.339	353 + 927.868	353 + 894.758	353 + 958.706	8487631.485	714374.736	5.0	0.90
733	D	27°57'04"	200.000	49.775	97.568	6.101	354 + 049.023	353 + 999.248	354 + 096.816	8487753.282	714354.745	3.0	0.50

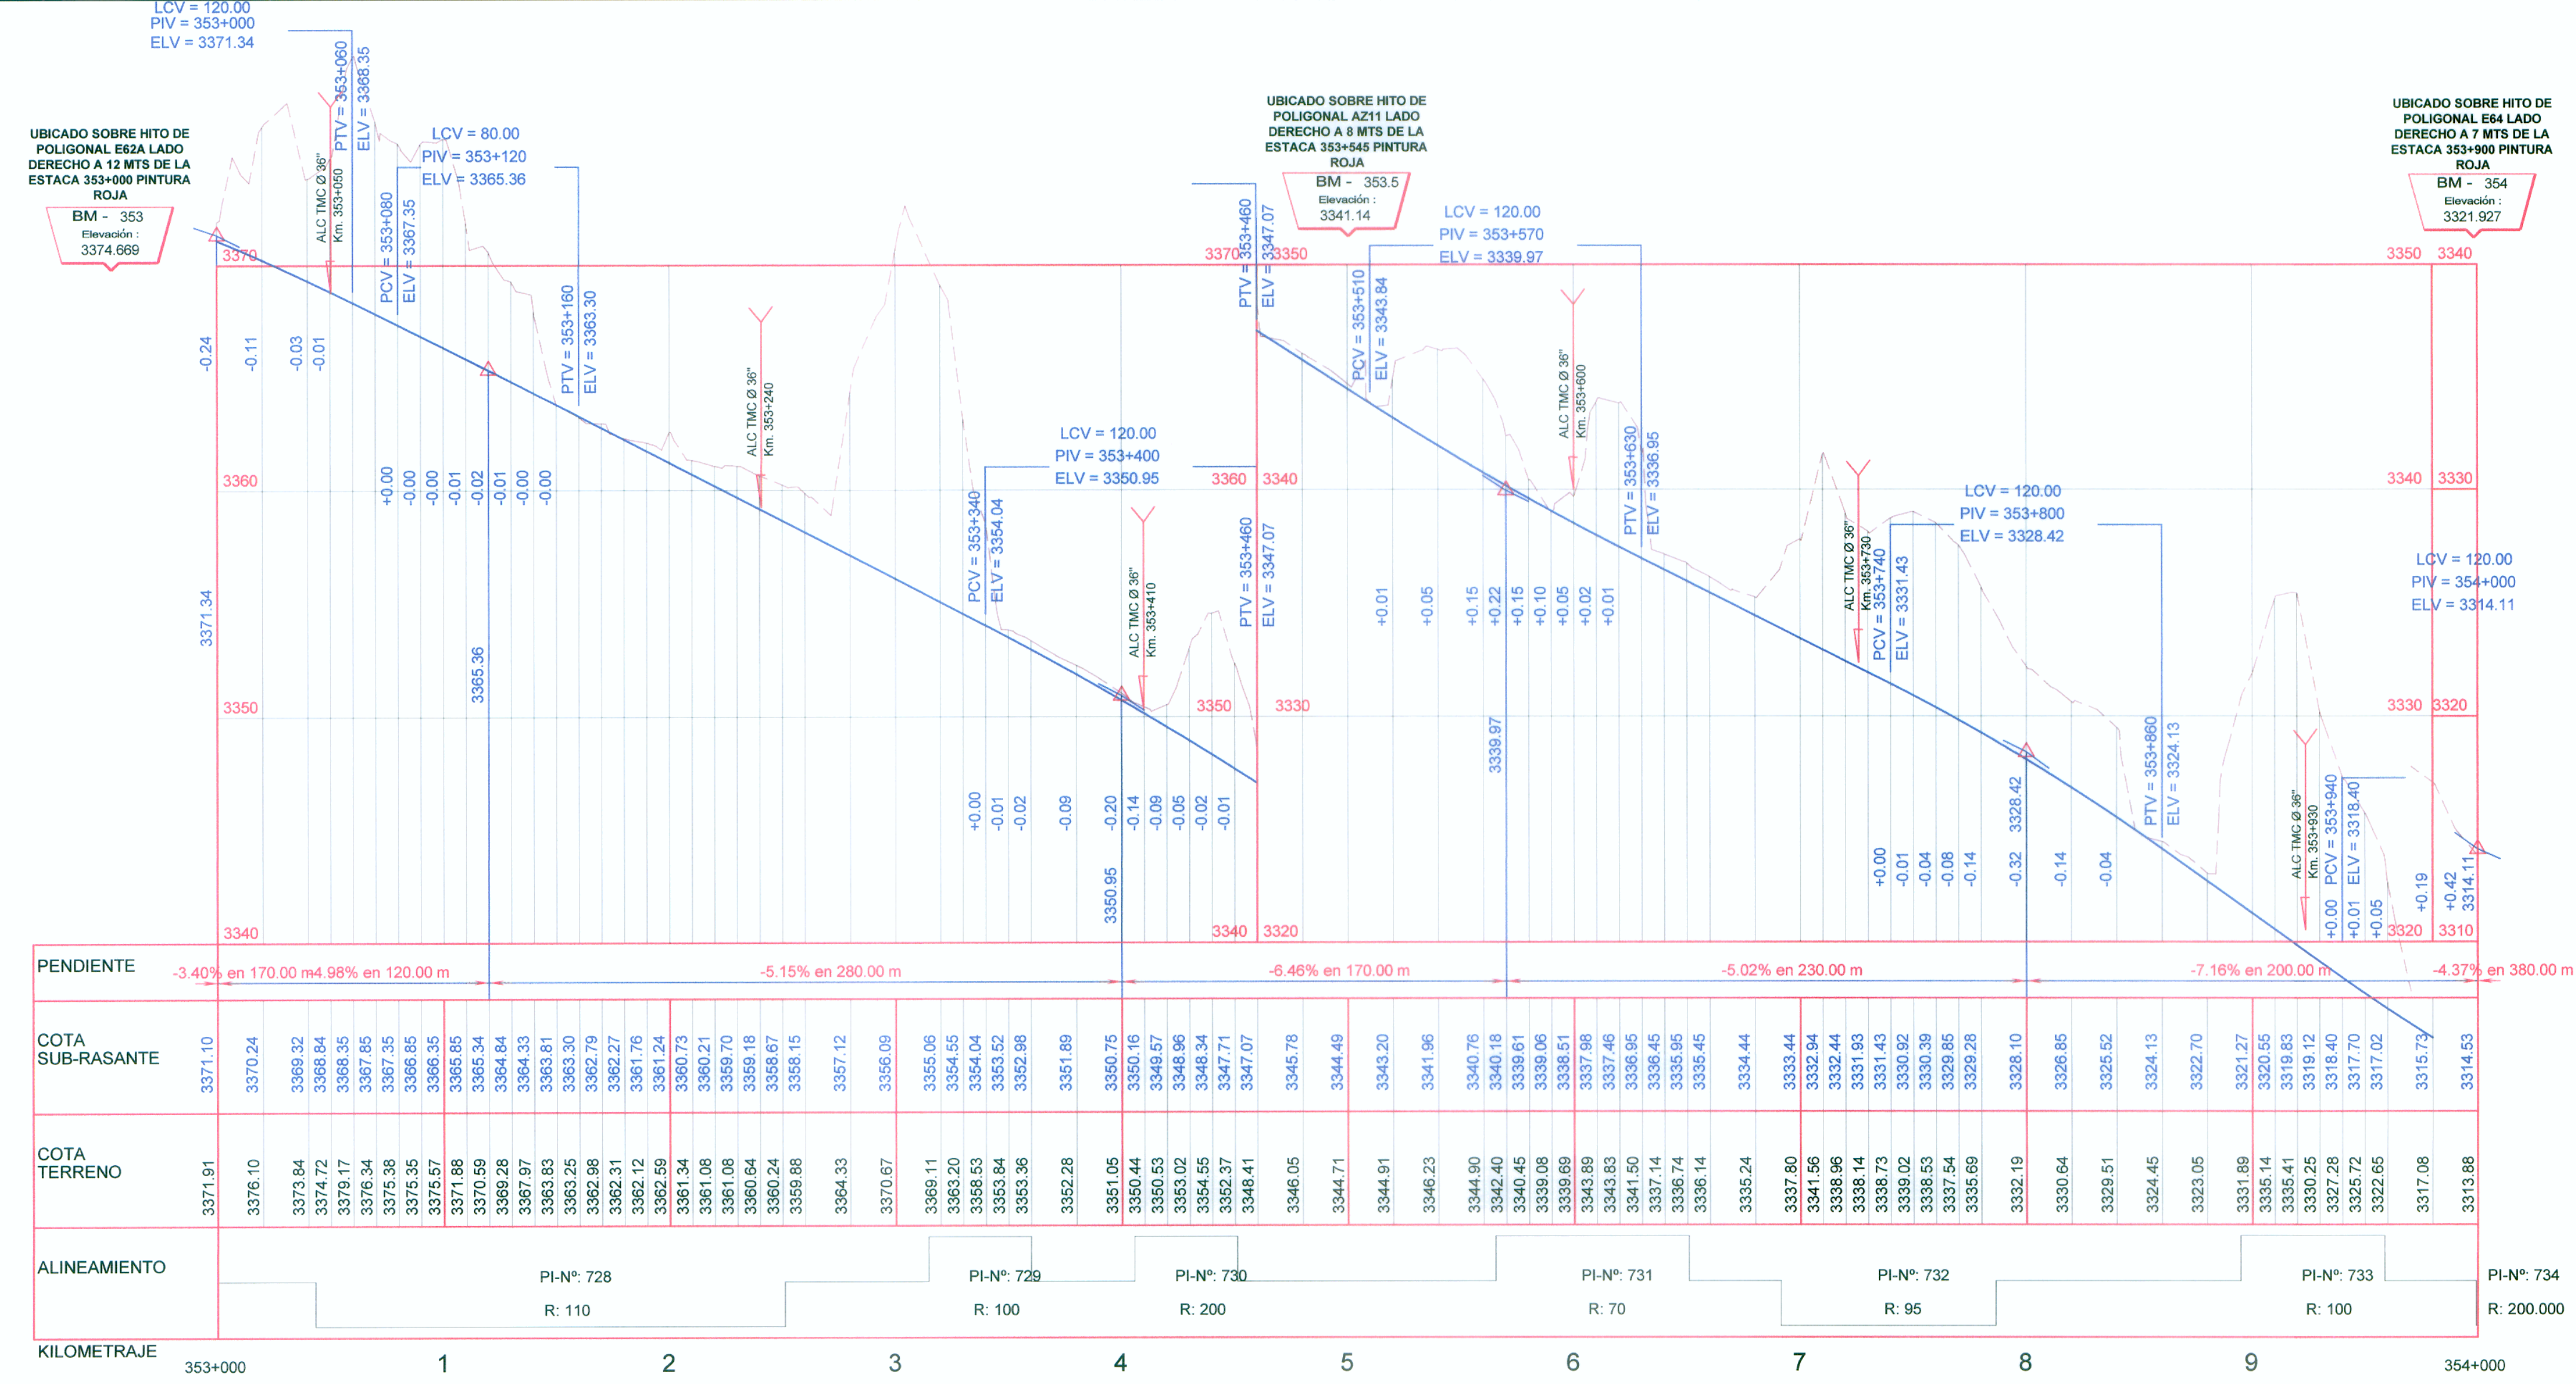

PERFIL LONGITUDINAL
Esc. Hor.: 1/4000
Esc. Ver.: 1/400

LEYENDA

SIMBOLO	DESCRIPCION
PI-181	Pis
Eje de Diseño	Eje de Diseño
BMS	BMS
BADEN	BADEN
ALCANTARILLA	ALCANTARILLA
PUNTES Y PONTONES	PUNTES Y PONTONES
BUZON	BUZON
PL	POSTE DE LUZ
PAT	POSTE DE ALTA TENSION
MURO TAPIAL DE ADOBE	MURO TAPIAL DE ADOBE
MURO DE CONCRETO	MURO DE CONCRETO
VIVIENDAS	VIVIENDAS
BORDE DE CARRETERA	BORDE DE CARRETERA
CANAL EXISTENTE	CANAL EXISTENTE
QUEBRADA, RIO	QUEBRADA, RIO

CONSORCIO VIAL KISHUARA
 Ing. José Peucar Garces
 Ing. Abraham R. Cabrera Navidad