


CUADRO DE COORDENADAS Y ELEMENTOS DE CURVAS

Nº PI	SENT.	DELTA	RADIO	TANG.	L.C.	Ext.	P.I.	P.C.	P.T.	NORTE	ESTE	P%	SA
801	D	14°56'15"	110.000	14.421	28.678	0.941	363 + 083.584	363 + 069.163	363 + 097.841	8489212.230	717722.852	5.0	0.80
802	I	18°53'34"	110.000	18.302	36.272	1.512	363 + 161.541	363 + 143.240	363 + 179.511	8489160.982	717663.890	5.0	0.80
803	D	43°30'09"	65.000	25.934	49.352	4.983	363 + 247.735	363 + 221.801	363 + 271.153	8489086.133	717620.481	6.0	1.20
804	D	49°59'03"	60.000	27.968	52.343	6.198	363 + 349.075	363 + 321.106	363 + 373.450	8489056.835	717520.844	6.0	1.30
805	I	36°04'16"	80.000	26.048	50.365	4.134	363 + 441.871	363 + 415.823	363 + 466.187	8489110.174	717440.557	6.0	1.10
806	I	37°04'55"	80.000	26.831	51.776	4.380	363 + 567.013	363 + 540.181	363 + 591.958	8489104.701	717313.801	6.0	1.10
807	D	39°06'23"	65.000	23.086	44.365	3.978	363 + 654.965	363 + 631.879	363 + 676.244	8489047.491	717244.534	6.0	1.20
808	D	63°10'36"	70.000	43.045	77.185	12.176	363 + 784.974	363 + 741.930	363 + 819.115	8489046.460	717112.722	6.0	1.20
809	I	130°14'01"	25.000	53.899	56.825	34.415	363 + 962.117	363 + 908.218	363 + 965.043	8489211.828	717027.475	8.0	2.80

PLANTA Esc. 1/4000

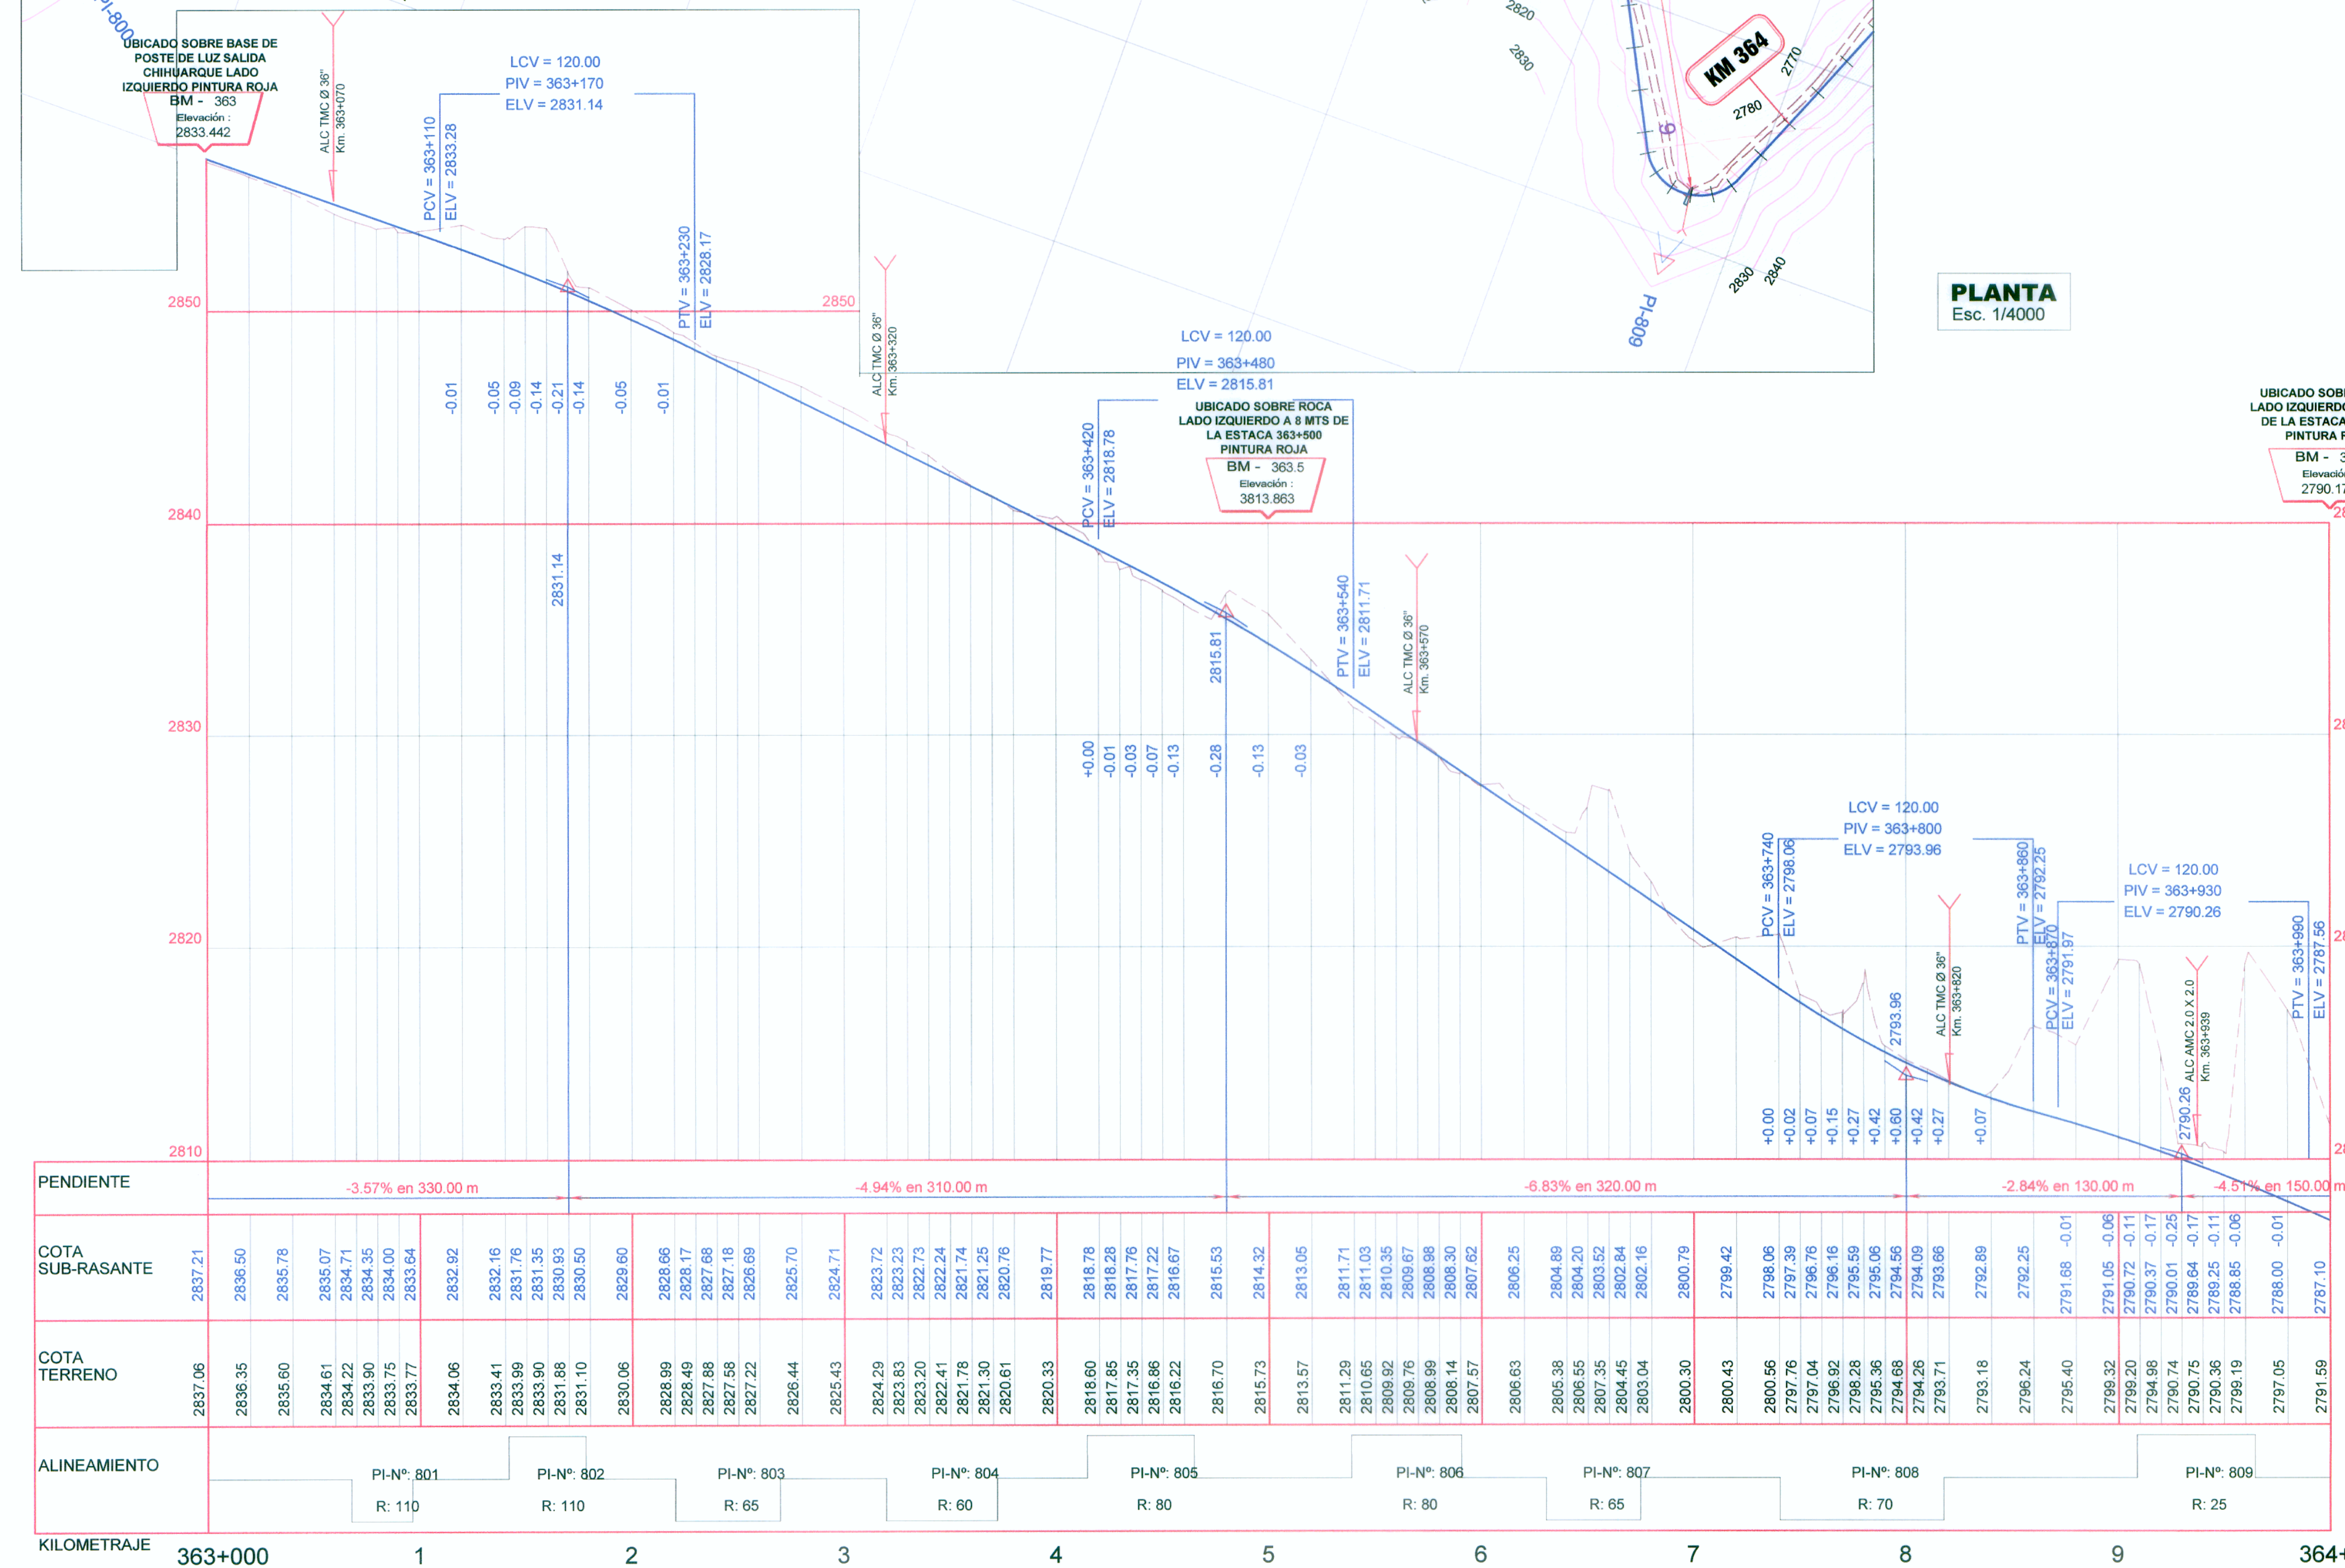

PERFIL LONGITUDINAL Esc. Hor. : 1/4000 Esc. Ver. : 1/400

LEYENDA

SIMBOLO	DESCRIPCION
PI-161	Pis
Eje de Diseño	Eje de Diseño
BMS	BMS
BADEN	BADEN
ALCANTARILLA	ALCANTARILLA
PUENTES Y PONTONES	PUENTES Y PONTONES
BUZON	BUZON
PL	POSTE DE LUZ
PAT	POSTE DE ALTA TENSION
MURO TAPIAL DE ADOBE	MURO TAPIAL DE ADOBE
MURO DE CONCRETO	MURO DE CONCRETO
VIVIENDAS	VIVIENDAS
BORDE DE CARRETERA	BORDE DE CARRETERA
CANAL EXISTENTE	CANAL EXISTENTE
QUEBRADA, RIO	QUEBRADA, RIO



CONSORCIO VIAL KISHUARA
Ing. Justo Pizarro Garces
E.S. en Ingeniería Civil N° 54335



CONSORCIO VIAL KISHUARA
Ing. Abraham R. Cabrera Navidad
E.S. en Ingeniería Civil N° 54335



Diseño: A. CABRERA N.
Dibujo: V. YSUYHUAYLAS
Verifico:
Presento:

Aprobó:

REVISIONES	
Nº	FECHA

ESTUDIO DEFINITIVO PARA LA REHABILITACION Y MEJORAMIENTO DE LA CARRETERA AYACUCHO-ABANCAJ TRAMO : DV.KISHUARA - PTE. SAHUUNTO

PLANO:

PLANTA Y PERFIL LONGITUDINAL
Km 363+000 - Km 364+000

ESCALA: INDICADA

FECHA: ENERO 2011

LAMINA:

PP-55