


CUADRO DE COORDENADAS Y ELEMENTOS DE CURVAS

Nº PI	SENT.	DELTA	RADIO	TANG.	L.C.	Ext.	P.I.	P.C.	P.T.	NORTE	ESTE	P%	SA
838	D	79°46'01"	70.000	58.495	97.454	21.223	368 + 034.285	367 + 975.790	368 + 073.244	8487168.212	716102.822	6.0	1.20
839	I	5°14'18"	360.000	16.468	32.913	0.376	368 + 141.702	368 + 125.234	368 + 158.147	8487041.260	716103.404	2.5	0.40
840	D	50°08'53"	40.000	18.715	35.010	4.162	368 + 216.999	368 + 198.284	368 + 233.294	8486966.286	716110.624	7.0	1.90
841	I	35°15'27"	60.000	19.066	36.922	2.957	368 + 295.955	368 + 276.889	368 + 313.810	8486908.391	716053.438	6.0	1.30
842	I	6°05'55"	650.000	34.626	69.187	0.922	368 + 416.729	368 + 382.103	368 + 451.289	8486788.041	716033.536	2.5	0.20
843	D	35°20'49"	70.000	22.304	43.184	3.468	368 + 486.527	368 + 464.223	368 + 507.407	8486718.292	716029.525	6.0	1.20
844	I	14°0'8'27"	25.000	68.950	61.148	48.343	368 + 696.507	368 + 627.556	368 + 688.704	8486563.165	715897.524	8.0	2.80
845	I	30°20'50"	70.000	18.984	37.076	2.529	368 + 749.057	368 + 730.073	368 + 767.149	8486578.948	716024.231	6.0	1.20
846	I	24°52'11"	100.000	22.050	43.406	2.402	368 + 870.804	368 + 848.554	368 + 891.960	8486660.637	716115.438	5.0	0.90
847	D	57°47'57"	115.000	63.482	116.010	18.358	369 + 001.361	368 + 937.879	369 + 053.889	8486781.386	716167.390	5.0	0.80

PLANTA Esc. 1/4000

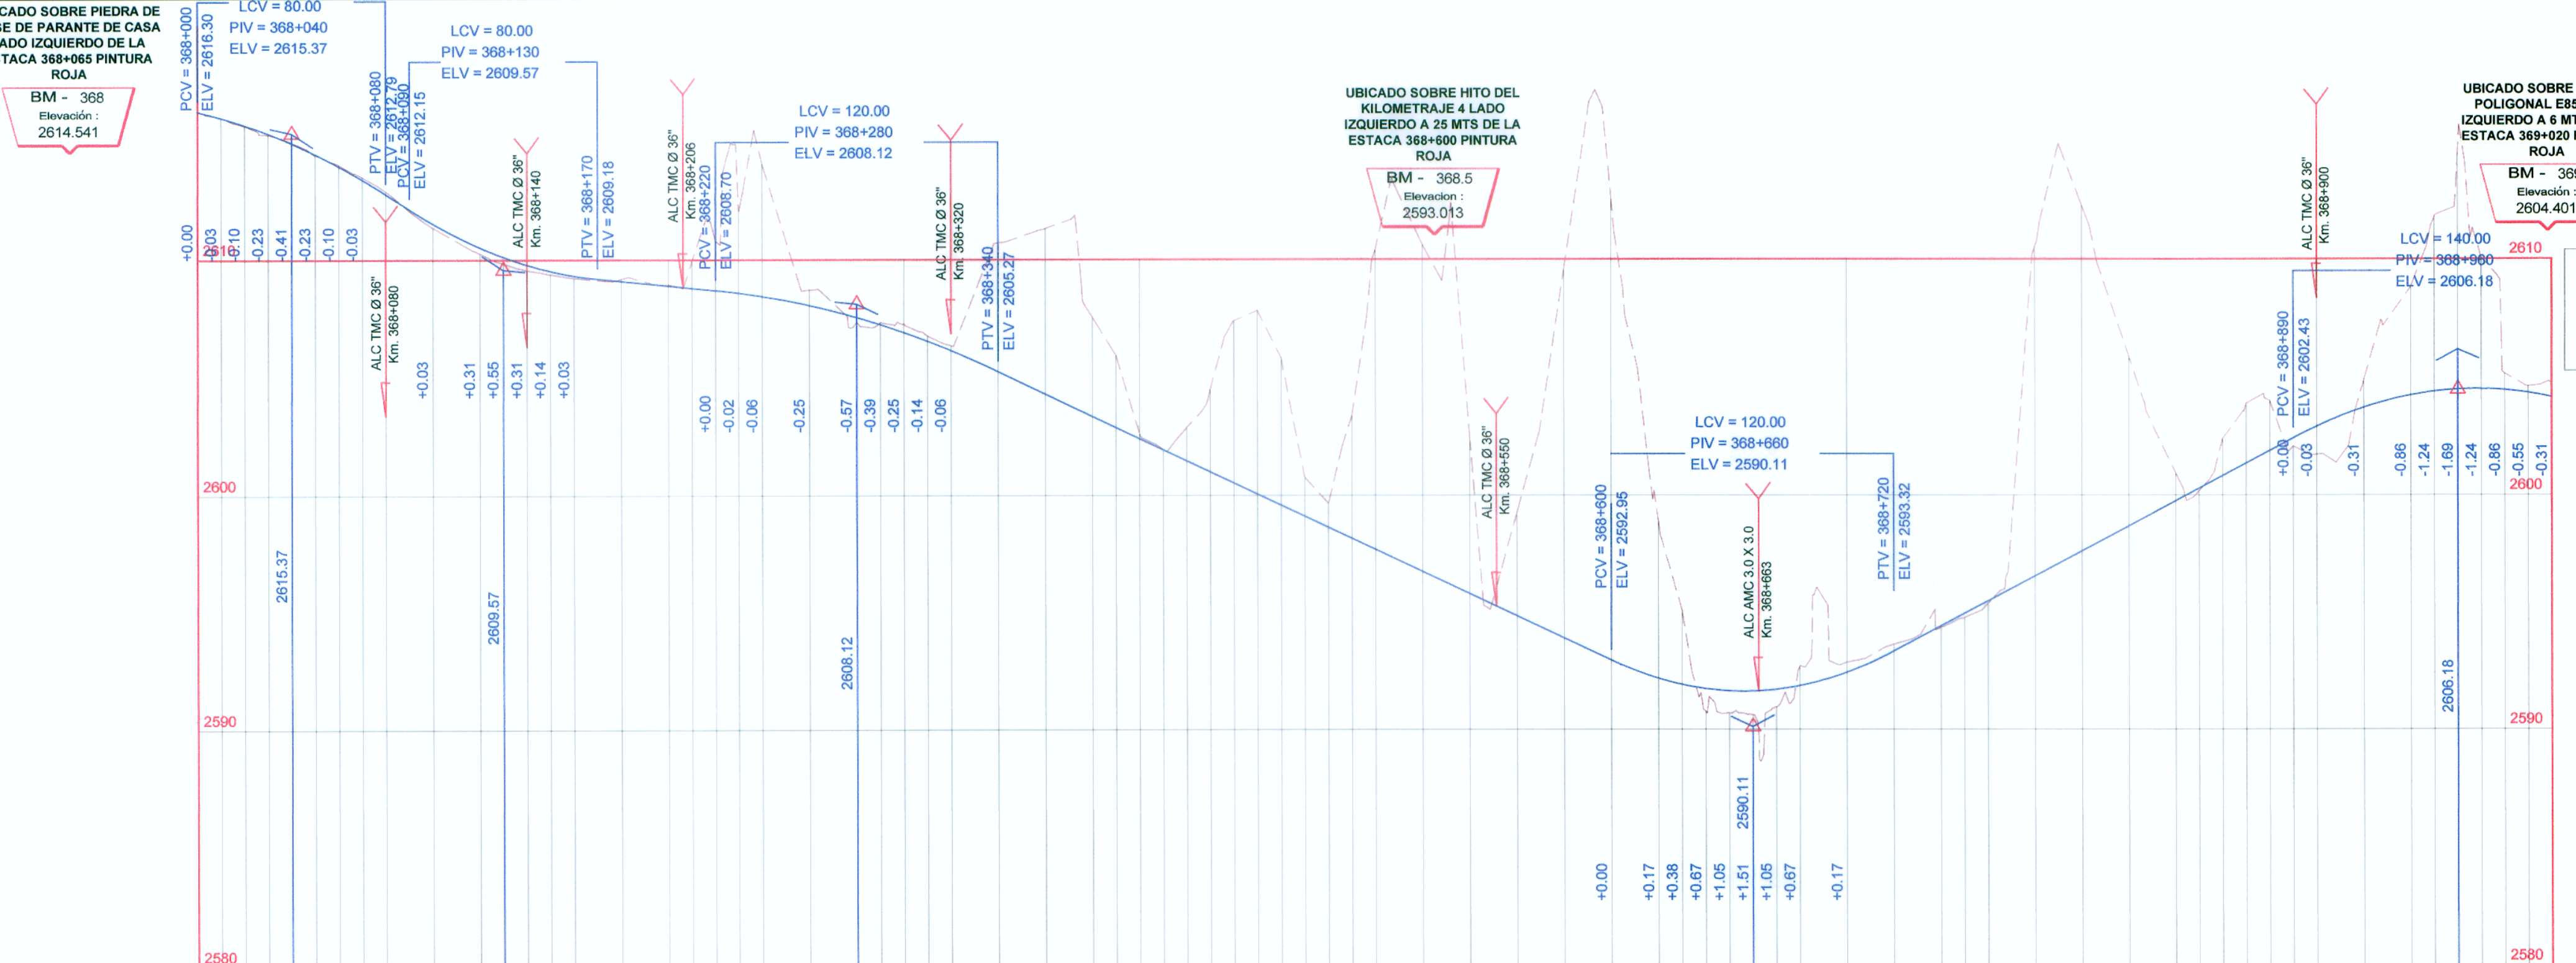

PERFIL LONGITUDINAL Esc. Hor. : 1/4000 Esc. Ver. : 1/400

LEYENDA

SIMBOLO	DESCRIPCION
PI-161	Pls
[Blue line]	Eje de Diseño
[Green circle]	BMS
[Green square]	BADEN
[Red X]	ALCANTARILLA
[Green rectangle]	PUNTES Y PONTONES
[Red circle]	BUZON
[Red circle]	PM POSTE DE LUZ DE MADERA
[Red circle]	PC POSTE DE LUZ DE CONCRETO
[Red line]	MURO TAPIAL DE ADOBE
[Black square]	MURO DE CONCRETO
[Red line]	VIVIENDAS
[Red line]	BORDE DE CARRETERA
[Blue line]	CANAL EXISTENTE
[Blue line]	QUEBRADA, RIO

PENDIENTE	-2.32% en 340.00 m		-6.45% en 90.00 m		-0.97% en 150.00 m		-4.74% en 380.00 m		+5.36% en 300.00 m		-4.27% en 249.16 m	
COTA SUB-RASANTE	2616.30	2616.04	2615.73	2615.37	2614.96	2614.48	2613.98	2613.41	2612.79	2611.36	2610.52	2609.82	2609.12	2608.54	2607.78	2607.09	2606.30	2605.55	2604.85	2604.33	2603.38	2602.90	2602.43	2601.96	2601.48	2601.01	2600.53	2600.06	2599.59	2599.11	2598.64	2598.16	2597.69	2597.21	2596.74	2596.27	2595.80	2595.32	2594.85	2594.38	2593.90	2593.42	2592.95	2592.47	2591.91	2591.73	2591.63	2591.52	2591.41	2513.31	2513.20</