


CUADRO DE COORDENADAS Y ELEMENTOS DE CURVAS

Nº PI	SENT.	DELTA	RADIO	TANG.	L.C.	Ext.	P.I.	P.C.	P.T.	NORTE	ESTE	P% SA
926	I	12°42'55"	200.000	22.284	44.385	1.238	381 + 023.890	381 + 001.606	381 + 045.991	8487897.748	722836.168	3.0 0.50
927	I	23°24'00"	90.000	18.638	36.757	1.910	381 + 130.490	381 + 111.851	381 + 148.608	8487804.509	722888.216	5.0 1.00
928	D	10°58'55"	300.000	28.839	57.501	1.383	381 + 233.530	381 + 204.691	381 + 262.192	8487741.568	722970.454	2.5 0.40
929	D	25°09'57"	90.000	20.089	39.530	2.215	381 + 353.791	381 + 333.702	381 + 373.232	8487651.490	723050.399	5.0 1.00
930	I	57°55'03"	40.000	22.135	40.434	5.716	381 + 434.389	381 + 412.254	381 + 452.688	8487573.559	723073.370	7.0 1.90
931	D	29°34'14"	100.000	26.394	51.610	3.424	381 + 531.747	381 + 505.353	381 + 556.964	8487546.246	723170.807	5.0 0.90
932	I	8°22'28"	400.000	29.283	58.461	1.070	381 + 629.611	381 + 600.329	381 + 658.790	8487475.932	723240.559	2.5 0.30
933	I	6°58'28"	300.000	18.282	36.518	0.557	381 + 745.013	381 + 726.731	381 + 763.249	8487406.651	723332.980	2.5 0.40
934	I	20°25'38"	180.000	32.431	64.174	2.898	381 + 880.534	381 + 848.103	381 + 912.277	8487339.111	723450.524	3.0 0.60

PLANTA Esc. 1/4000

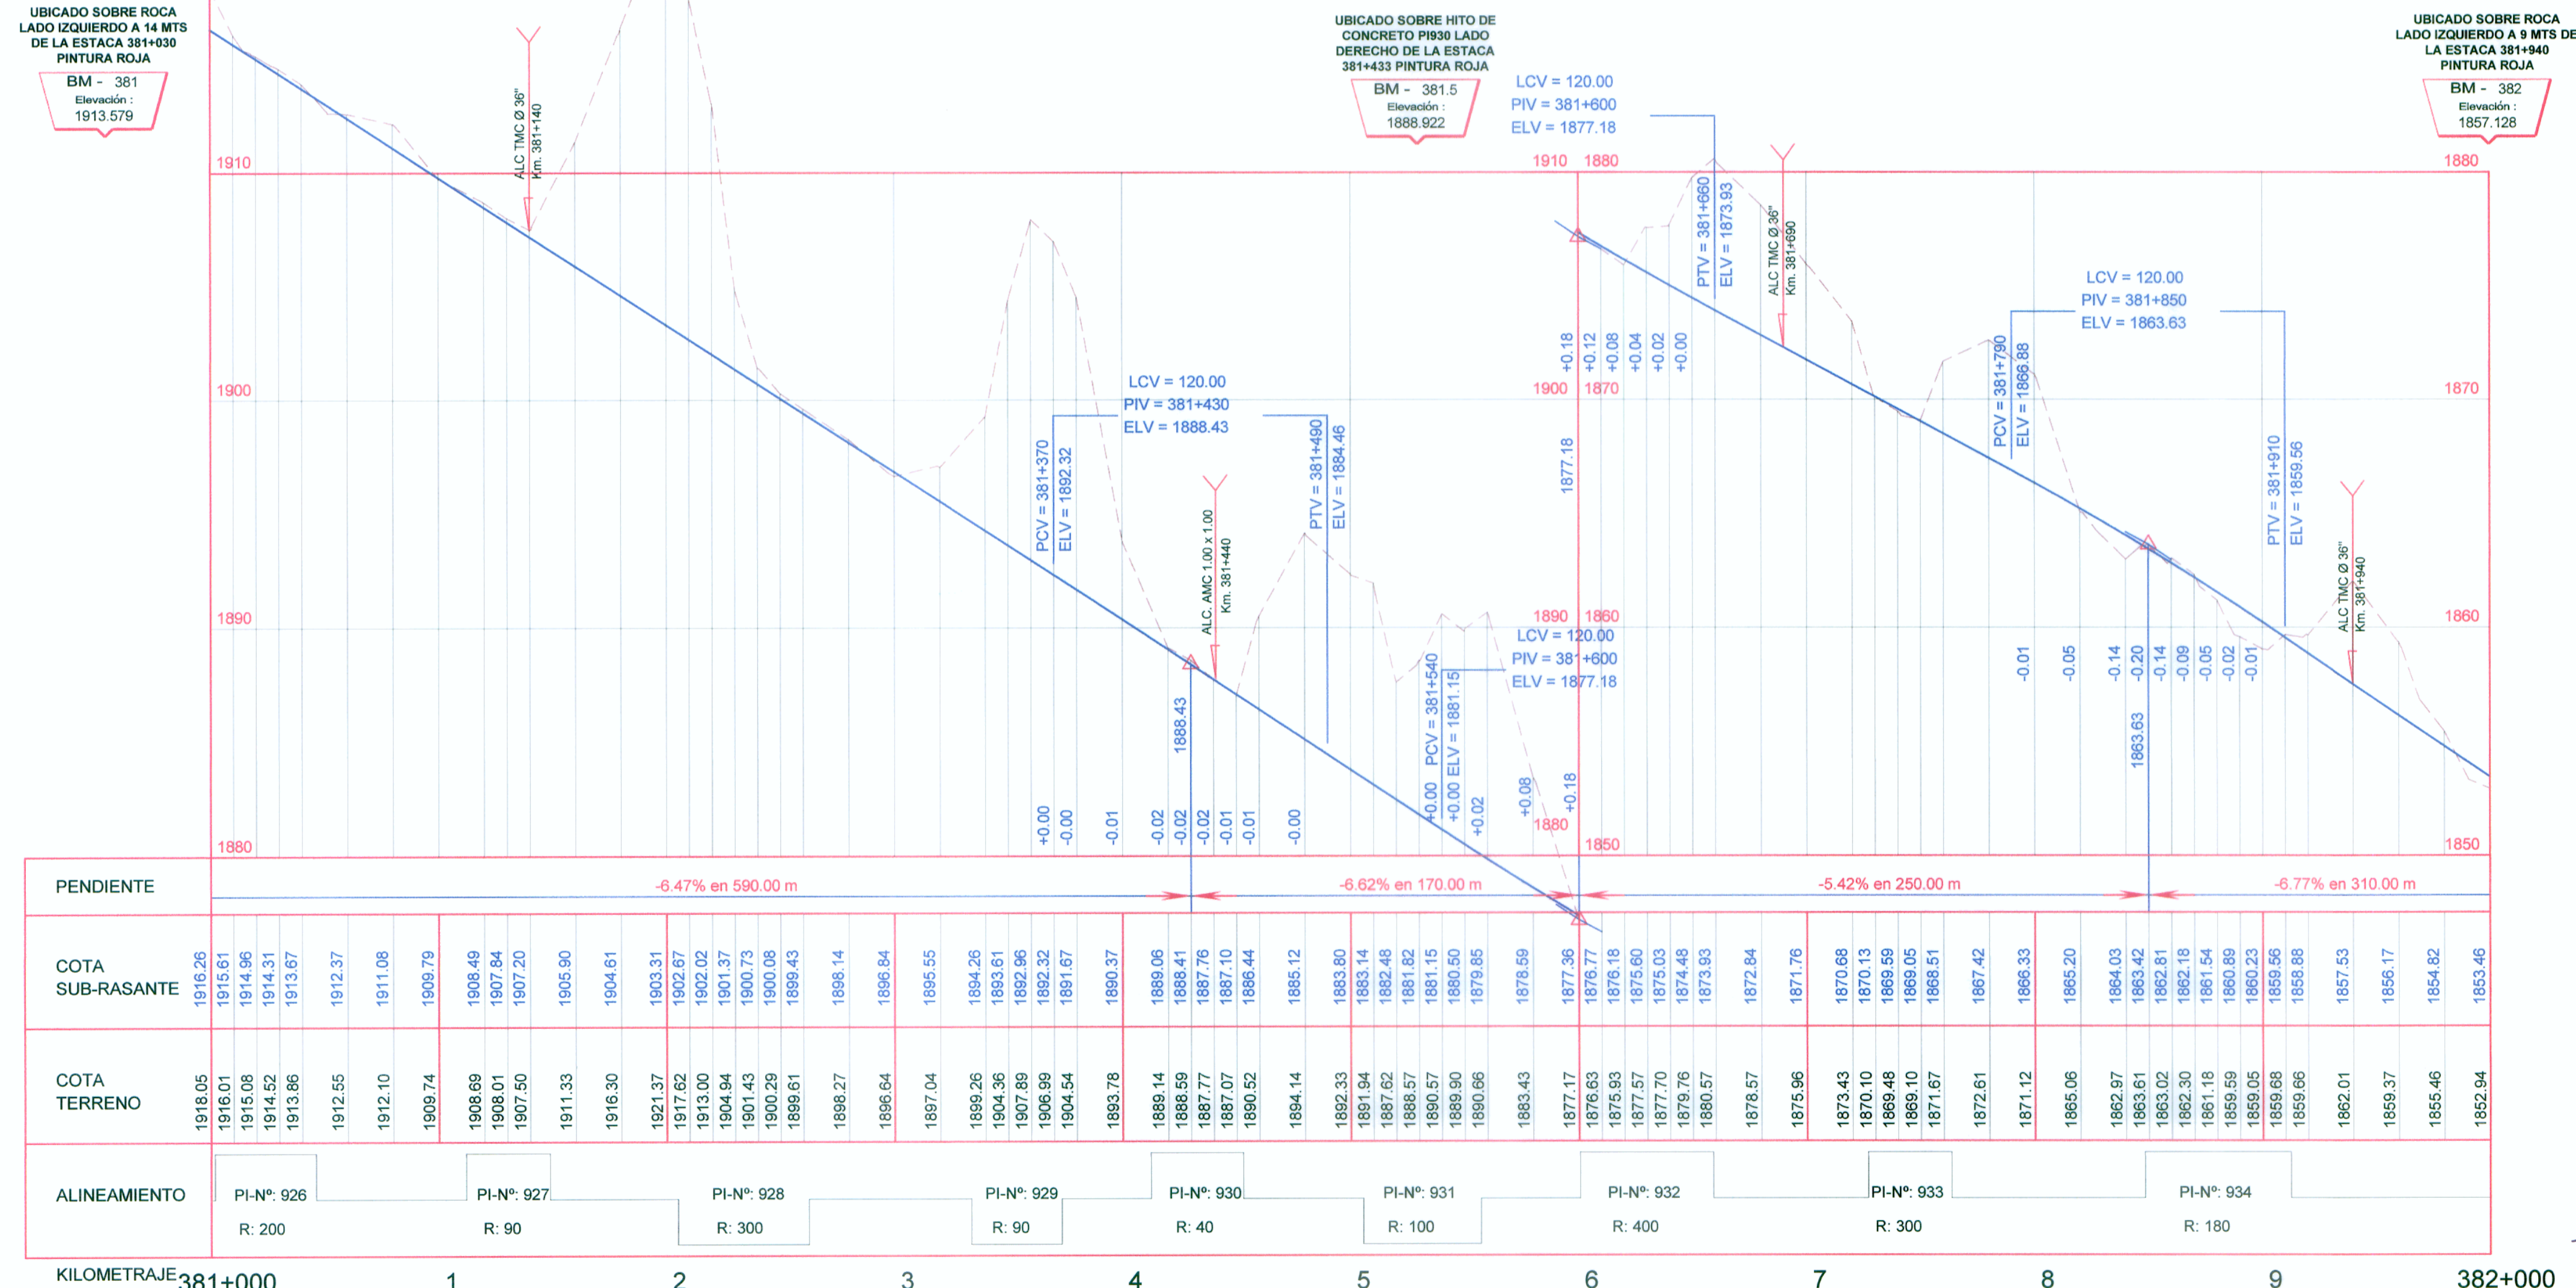


PERFIL LONGITUDINAL Esc. Hor. : 1/4000 Esc. Ver. : 1/400

LEYENDA

SÍMBOLO	DESCRIPCIÓN
PI-161	Pis
Eje de Diseño	Eje de Diseño
BMS	BMS
BADEN	BADEN
ALCANTARILLA	ALCANTARILLA
PUNTES Y PONTONES	PUNTES Y PONTONES
BUZON	BUZON
PL	POSTE DE LUZ
PAT	POSTE DE ALTA TENSION
MURO TAPIAL DE ADOBE	MURO TAPIAL DE ADOBE
MURO DE CONCRETO	MURO DE CONCRETO
VIVIENDAS	VIVIENDAS
BORDE DE CARRETERA	BORDE DE CARRETERA
CANAL EXISTENTE	CANAL EXISTENTE
QUEBRADA, RIO	QUEBRADA, RIO

CONSORCIO VIAL KISHUARA
 Ing. José Paucar Garces
 Ing. Abraham R. Cabrera Navidad

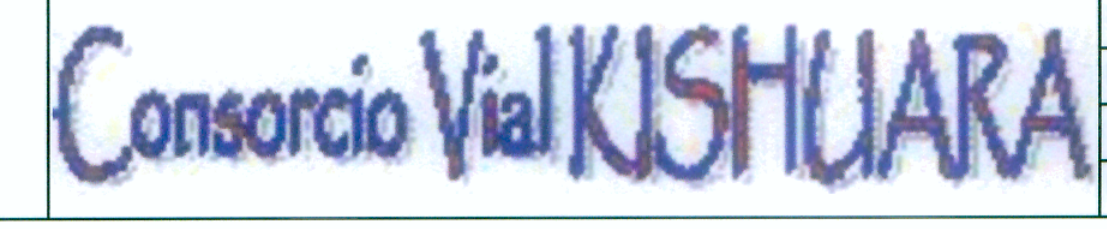

Diseño: A. CABRERA N.
 Dibujó: V. YSHUAYLAS
 Verificó:
 Presentó:

Aprobó:

REVISIONES	
Nº	FECHA

ESTUDIO DEFINITIVO PARA LA REHABILITACION Y MEJORAMIENTO DE LA CARRETERA AYACUCHO-ABANCAY TRAMO : DV.KISHUARA - PTE. SAHUUNTO

PLANO: PLANTA Y PERFIL LONGITUDINAL
 Km 381+000 - Km 382+000

ESCALA: INDICADA
 FECHA: ENERO 2011
 LAMINA: PP-73