


CUADRO DE COORDENADAS Y ELEMENTOS DE CURVAS

Nº PI	SENT.	DELTA	RADIO	TANG.	L.C.	Exl.	P.I.	P.C.	P.T.	NORTE	ESTE	P%	SA
935	I	19°18'05"	180.000	30.609	60.637	2.584	382 + 071.214	382 + 040.605	382 + 101.242	8487307.677	723639.292	3.0	0.60
936	D	48°00'34"	75.000	33.400	62.844	7.101	382 + 224.571	382 + 191.171	382 + 254.015	8487334.003	723790.961	6.0	1.10
937	I	113°14'51"	35.000	53.128	69.178	28.621	382 + 424.388	382 + 371.260	382 + 440.439	8487208.094	723951.180	8.0	2.10
938	D	149°53'28"	45.000	167.306	117.724	128.252	382 + 653.759	382 + 486.453	382 + 604.177	8487465.565	724019.760	7.0	1.70
939	I	49°23'02"	60.000	27.587	51.715	6.038	382 + 778.475	382 + 750.888	382 + 802.603	8487135.903	724109.289	6.0	1.30
940	D	21°10'45"	160.000	29.913	59.143	2.772	382 + 981.557	382 + 951.644	383 + 010.788	8487047.237	724295.831	4.0	0.60

PLANTA Esc. 1/4000

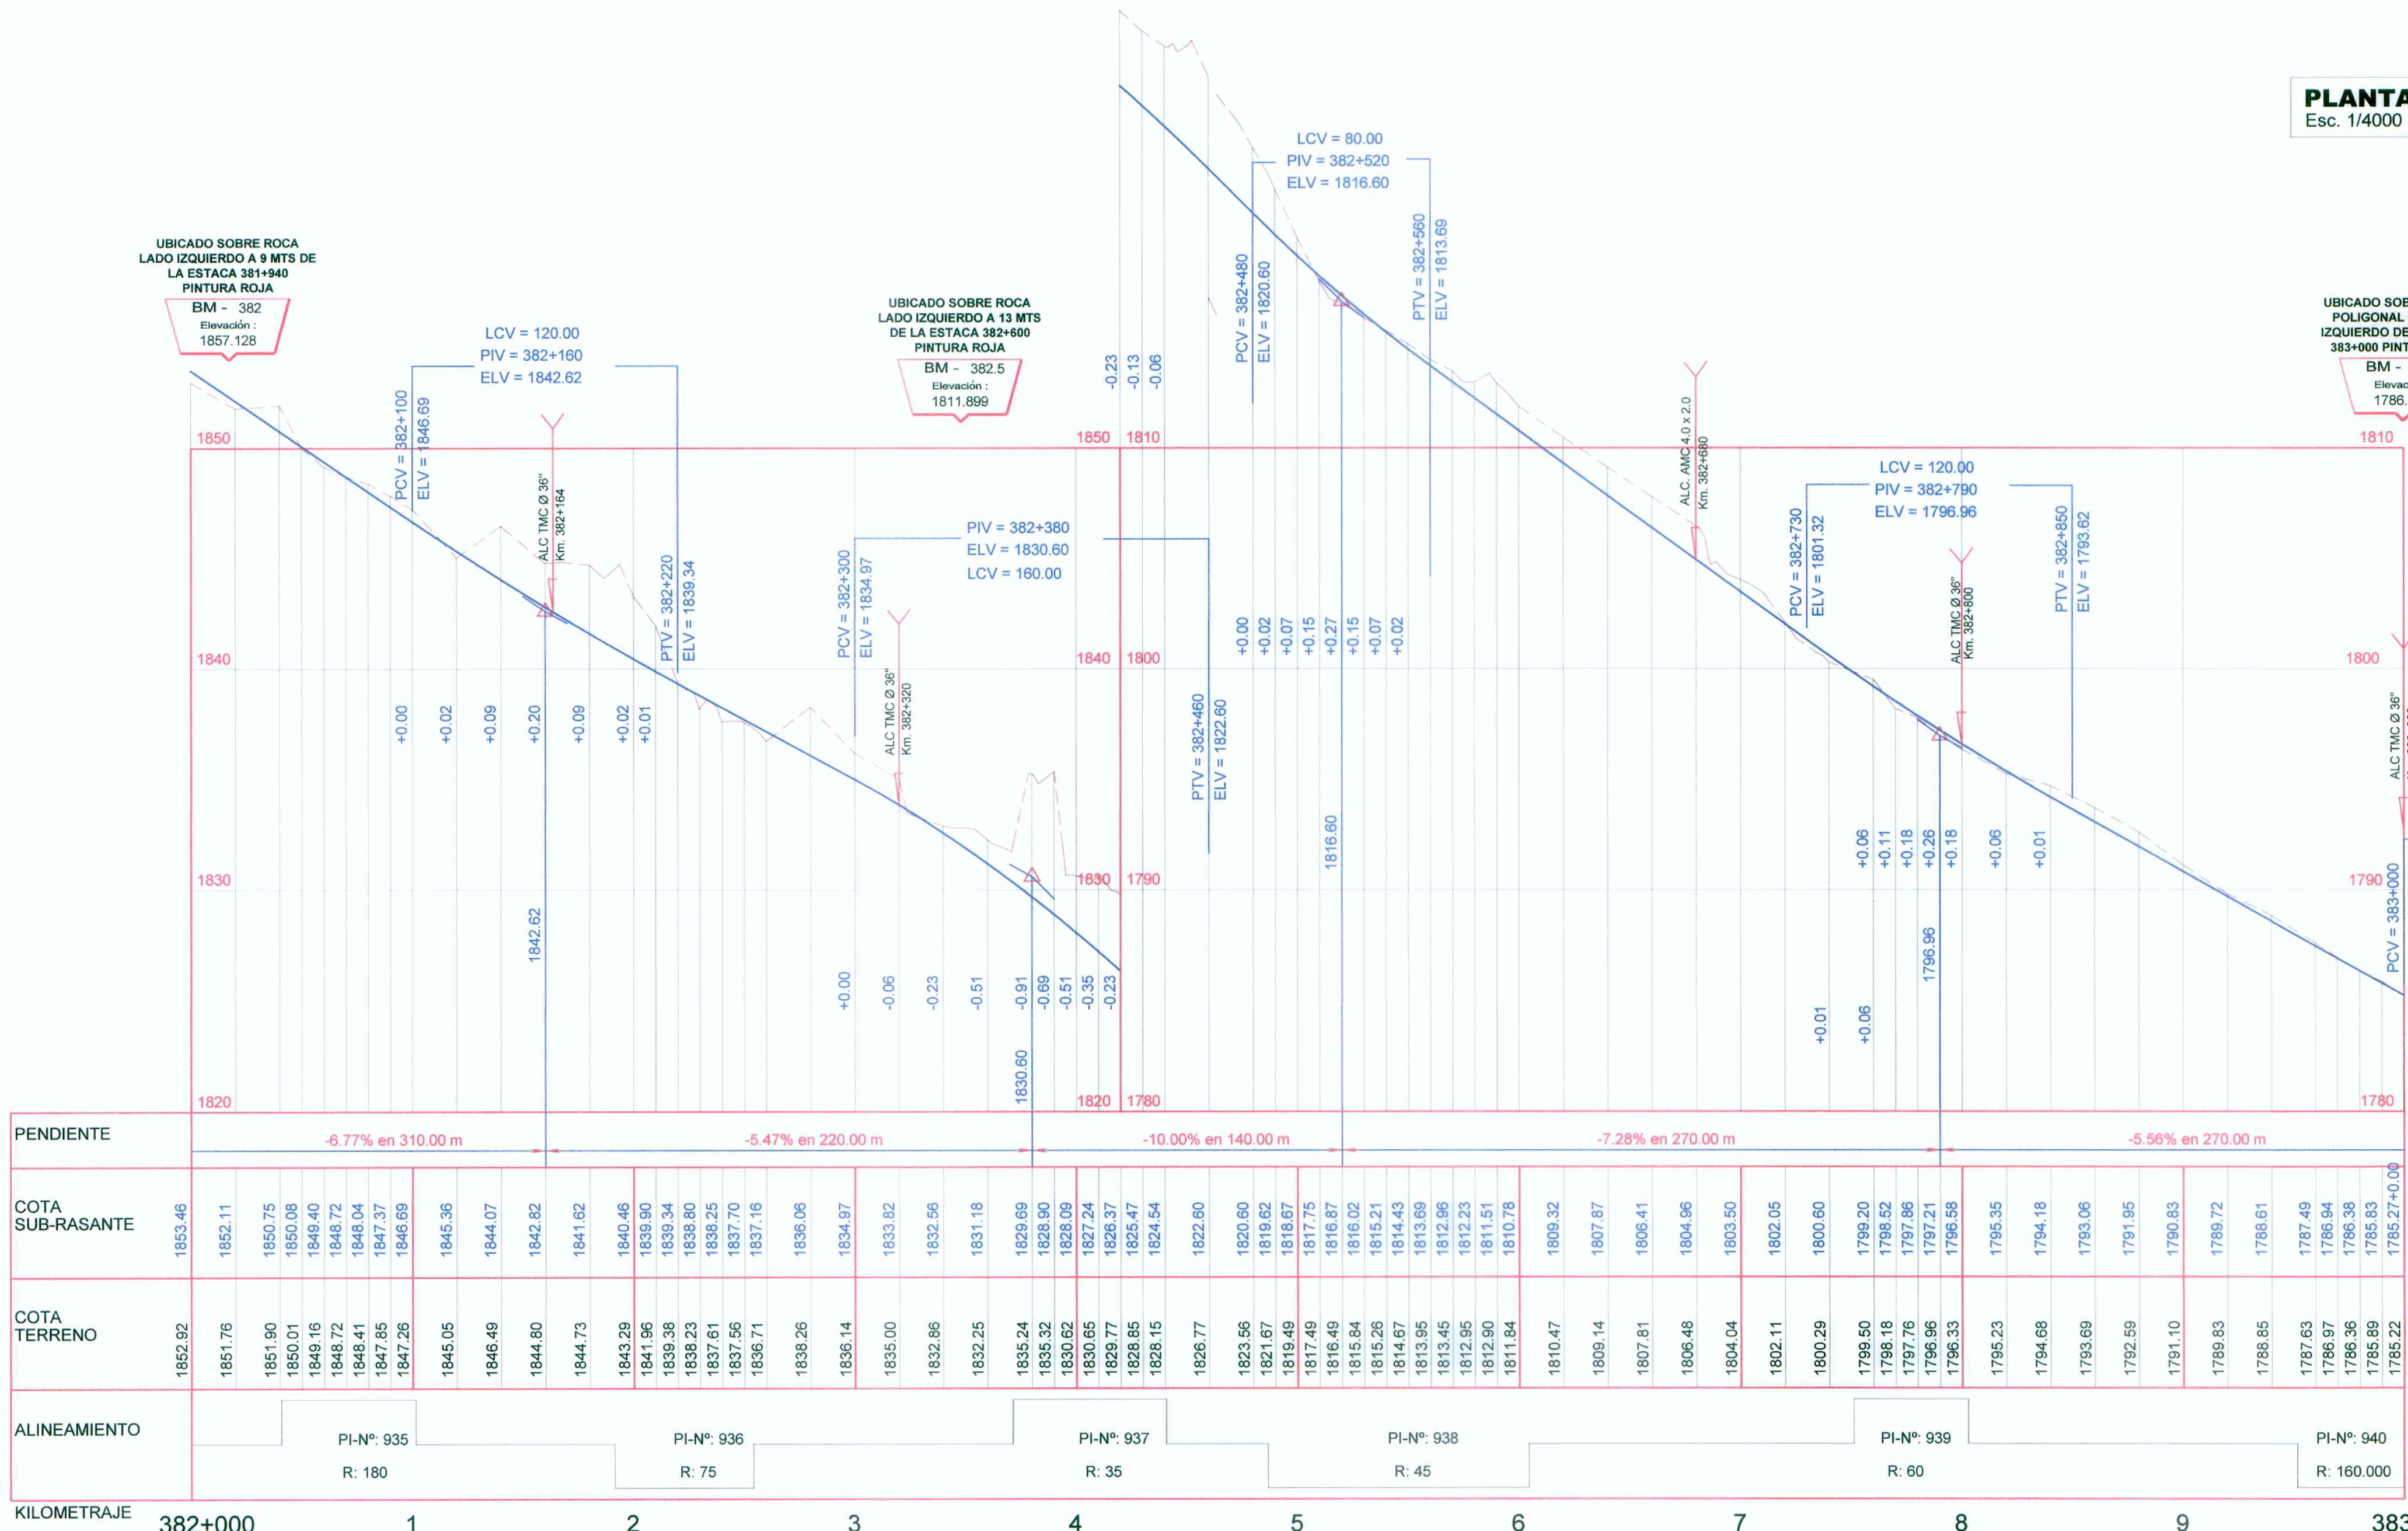

PERFIL LONGITUDINAL Esc. Hor.: 1/4000 Esc. Ver.: 1/400

LEYENDA

SIMBOLO	DESCRIPCION
PI-161	Pis
Eje de Diseño	Eje de Diseño
BMS	BMS
BADEN	BADEN
ALCANTARILLA	ALCANTARILLA
PUNTES Y PONTONES	PUNTES Y PONTONES
BUZON	BUZON
PL	POSTE DE LUZ
PAT	POSTE DE ALTA TENSION
MURO TAPIAL DE ADOBE	MURO TAPIAL DE ADOBE
MURO DE CONCRETO	MURO DE CONCRETO
VIVIENDAS	VIVIENDAS
BORDE DE CARRETERA	BORDE DE CARRETERA
CANAL EXISTENTE	CANAL EXISTENTE
QUEBRADA, RIO	QUEBRADA, RIO



CONSORCIO VIAL KISHUARA
Ing. José Paucar García



CONSORCIO VIAL KISHUARA
Ing. Abraham C. Cabrera Navas



Diseño: A. CABRERA N.
Dibujo: V. YSUHUYAYLAS
Verifico:
Presento:

Aprobó:

REVISIONES	
Nº	FECHA

ESTUDIO DEFINITIVO PARA LA REHABILITACION Y MEJORAMIENTO DE LA CARRETERA AYACUCHO-ABANCAY TRAMO : DV.KISHUARA - PTE. SAHUJUNTO

PLANO: PLANTA Y PERFIL LONGITUDINAL Km 382+000 - Km 383+000

ESCALA: INDICADA
FECHA: ENERO 2011
LAMINA: PP-74