

CUADRO DE COORDENADAS Y ELEMENTOS DE CURVAS

| Nº PI | SENT. | DELTA | RADIO | TANG. | L.C. | Ext. | P.I. | P.C. | P.T. | NORTE | ESTE | P% SA |
|-------|-------|-----------|---------|--------|---------|-------|---------------|---------------|---------------|-------------|------------|----------|
| 950 | D | 75°29'53" | 30.000 | 23.228 | 39.531 | 7.941 | 385 + 038.498 | 385 + 015.271 | 385 + 054.801 | 8485554.204 | 725519.350 | 8.0 2.40 |
| 951 | I | 48°12'14" | 70.000 | 31.315 | 58.892 | 6.685 | 385 + 129.652 | 385 + 098.337 | 385 + 157.229 | 8485460.881 | 725489.180 | 6.0 1.20 |
| 952 | D | 20°47'29" | 300.000 | 55.037 | 108.863 | 5.007 | 385 + 431.176 | 385 + 376.139 | 385 + 485.003 | 8485197.287 | 725643.139 | 2.5 0.40 |
| 953 | D | 25°33'02" | 200.000 | 45.348 | 89.188 | 5.077 | 385 + 757.464 | 385 + 712.116 | 385 + 801.304 | 8484874.277 | 725697.174 | 3.0 0.50 |
| 954 | I | 23°03'00" | 250.000 | 50.977 | 100.575 | 5.144 | 385 + 968.528 | 385 + 917.551 | 386 + 018.126 | 8484670.010 | 725638.979 | 3.0 0.50 |


PLANTA Esc. 1/4000

UBICADO SOBRE HITO DE POLIGONAL EN EL LADO IZQUIERDO DE LA ESTACA 385+000 PINTURA ROJA
BM - 385
Elevación: 1810.837

UBICADO SOBRE HITO DE POLIGONAL AZÚL LADO IZQUIERDO DE LA ESTACA 385+560 PINTURA ROJA
BM - 385.5
Elevación: 1799.96

UBICADO SOBRE HITO DE CONCRETO, EN EL LADO IZQUIERDO DE LA ESTACA 386+200 PINTURA ROJA
BM - 386
Elevación: 1791.629

PERFIL LONGITUDINAL Esc. Hor.: 1/4000 Esc. Ver.: 1/400

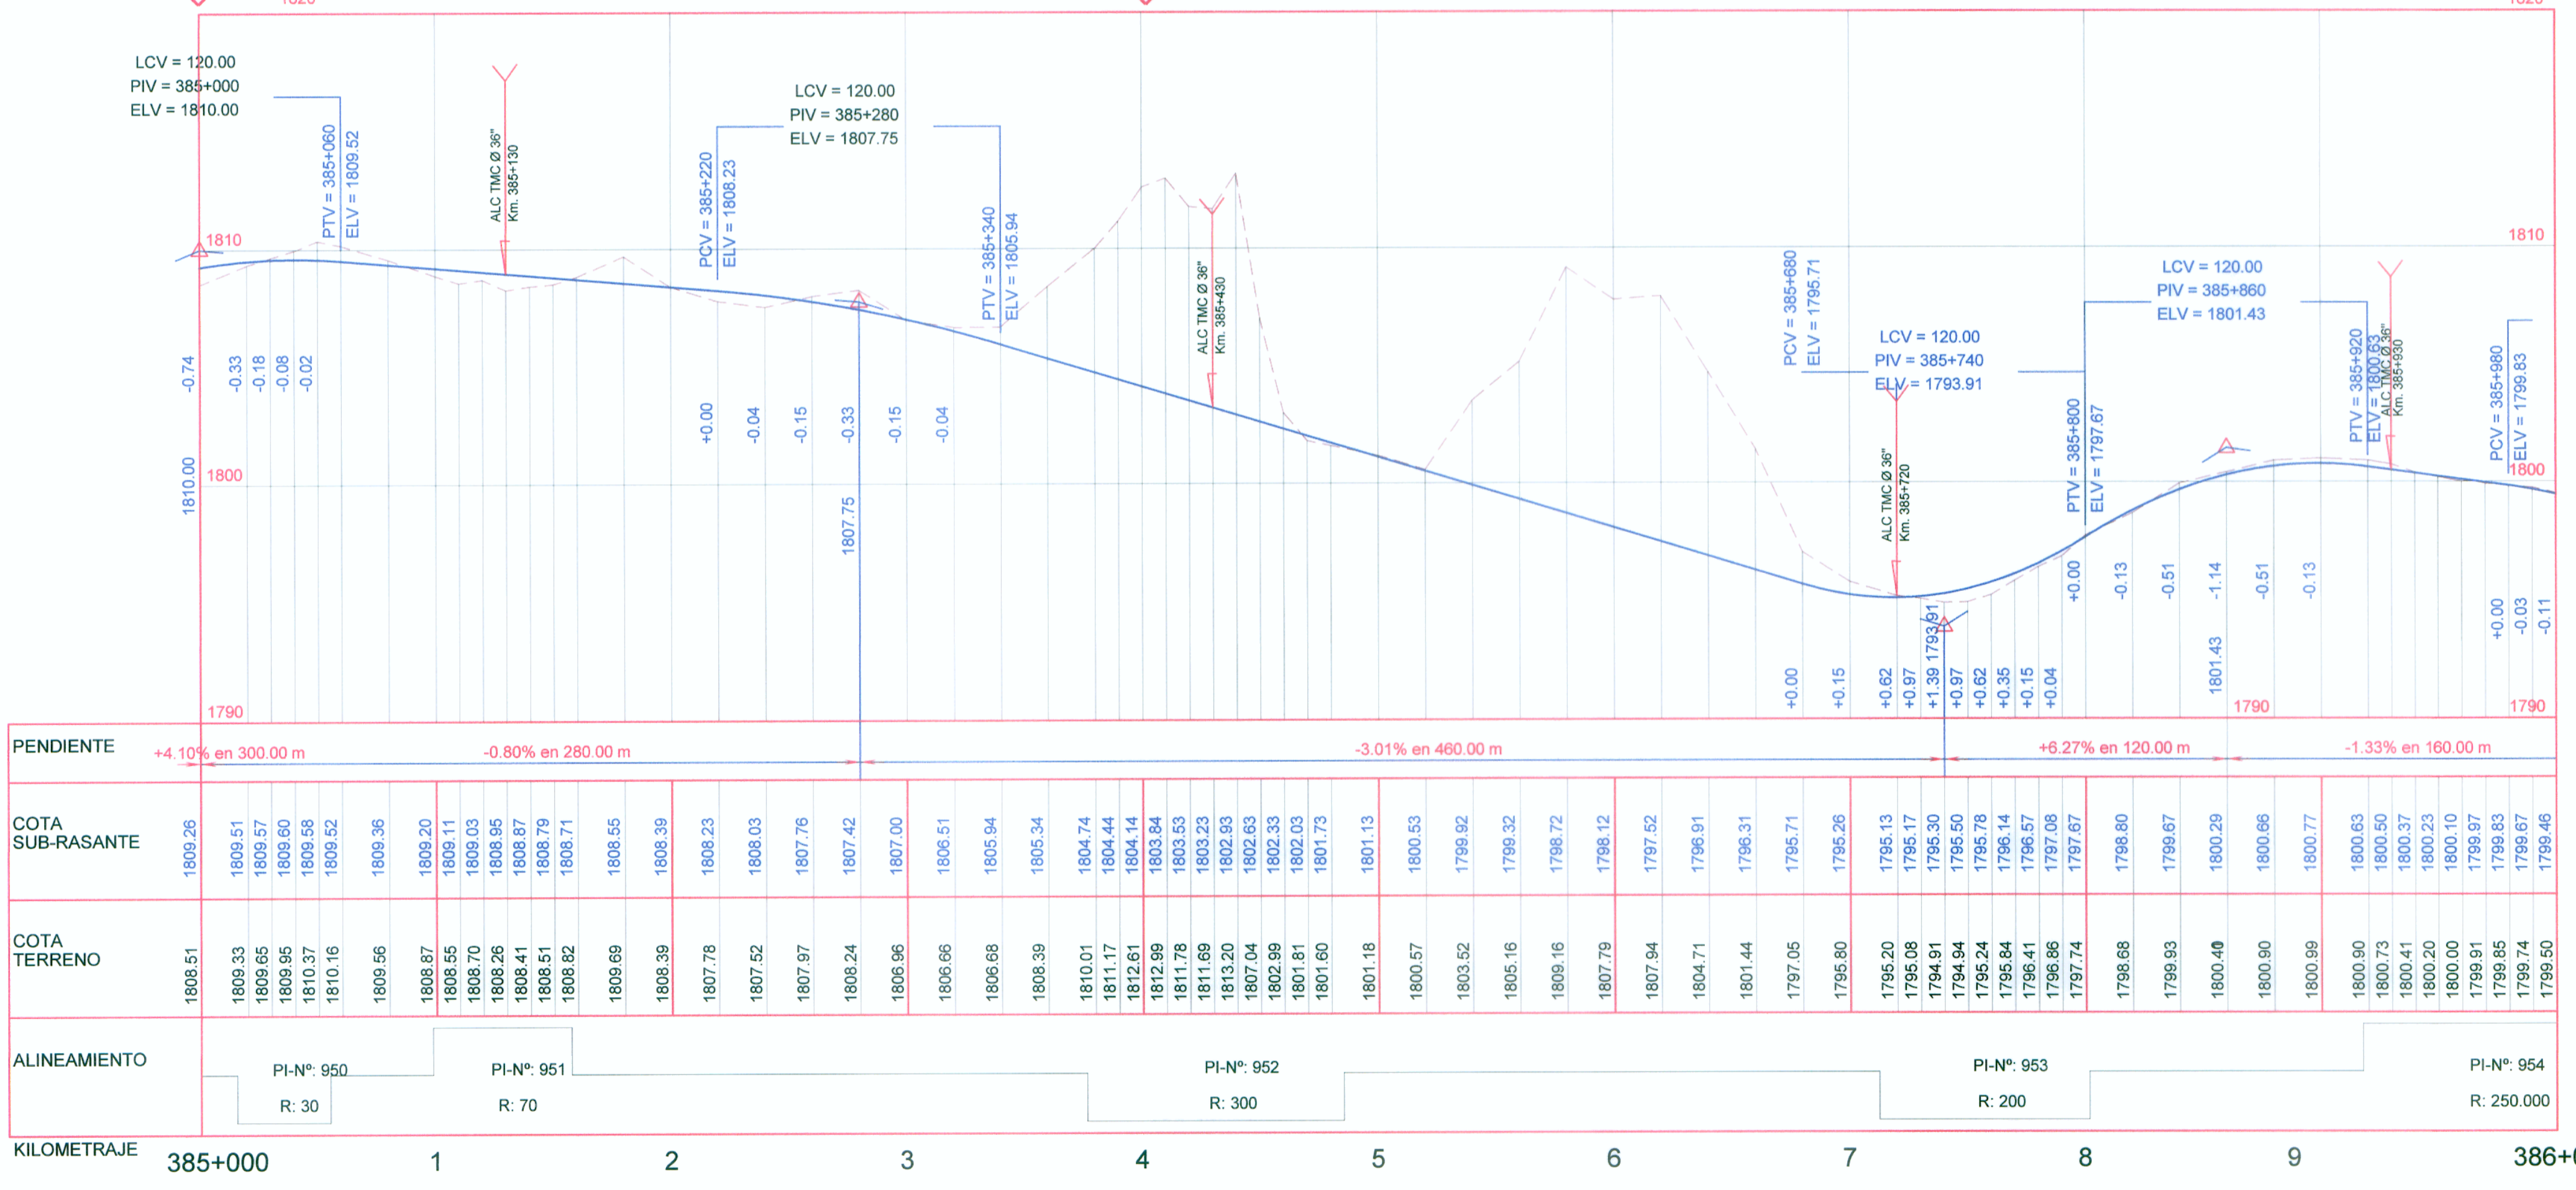

LEYENDA

| SIMBOLO | DESCRIPCION |
|---------|-----------------------|
| PI-181 | Pis |
| — | Eje de Diseño |
| — | BMS |
| — | BADEN |
| — | ALCANTARILLA |
| — | PUNTES Y PONTONES |
| — | BUZON |
| — | POSTE DE LUZ |
| — | POSTE DE ALTA TENSION |
| — | MURO TAPIAL DE ADOBE |
| — | MURO DE CONCRETO |
| — | VIVIENDAS |
| — | BORDE DE CARRETERA |
| — | CANAL EXISTENTE |
| — | QUEBRADA, RIO |



Diseño: A. CABRERA N.
Dibujo: Y. YSHUAYLAS
Verifico:
Presento:

Aprobó:

REVISIONES

| Nº | FECHA |
|----|-------|
| | |
| | |
| | |

ESTUDIO DEFINITIVO PARA LA REHABILITACION Y MEJORAMIENTO DE LA CARRETERA AYACUCHO-ABANCAY TRAMO: DV.KISHUARA - PTE. SAHUINTO

PLANO: PLANTA Y PERFIL LONGITUDINAL Km 385+000 - Km 386+000

ESCALA: INDICADA
FECHA: ENERO 2011
LAMINA: PP-77