




PLANTA CISTERNA
ESC. ---1/10

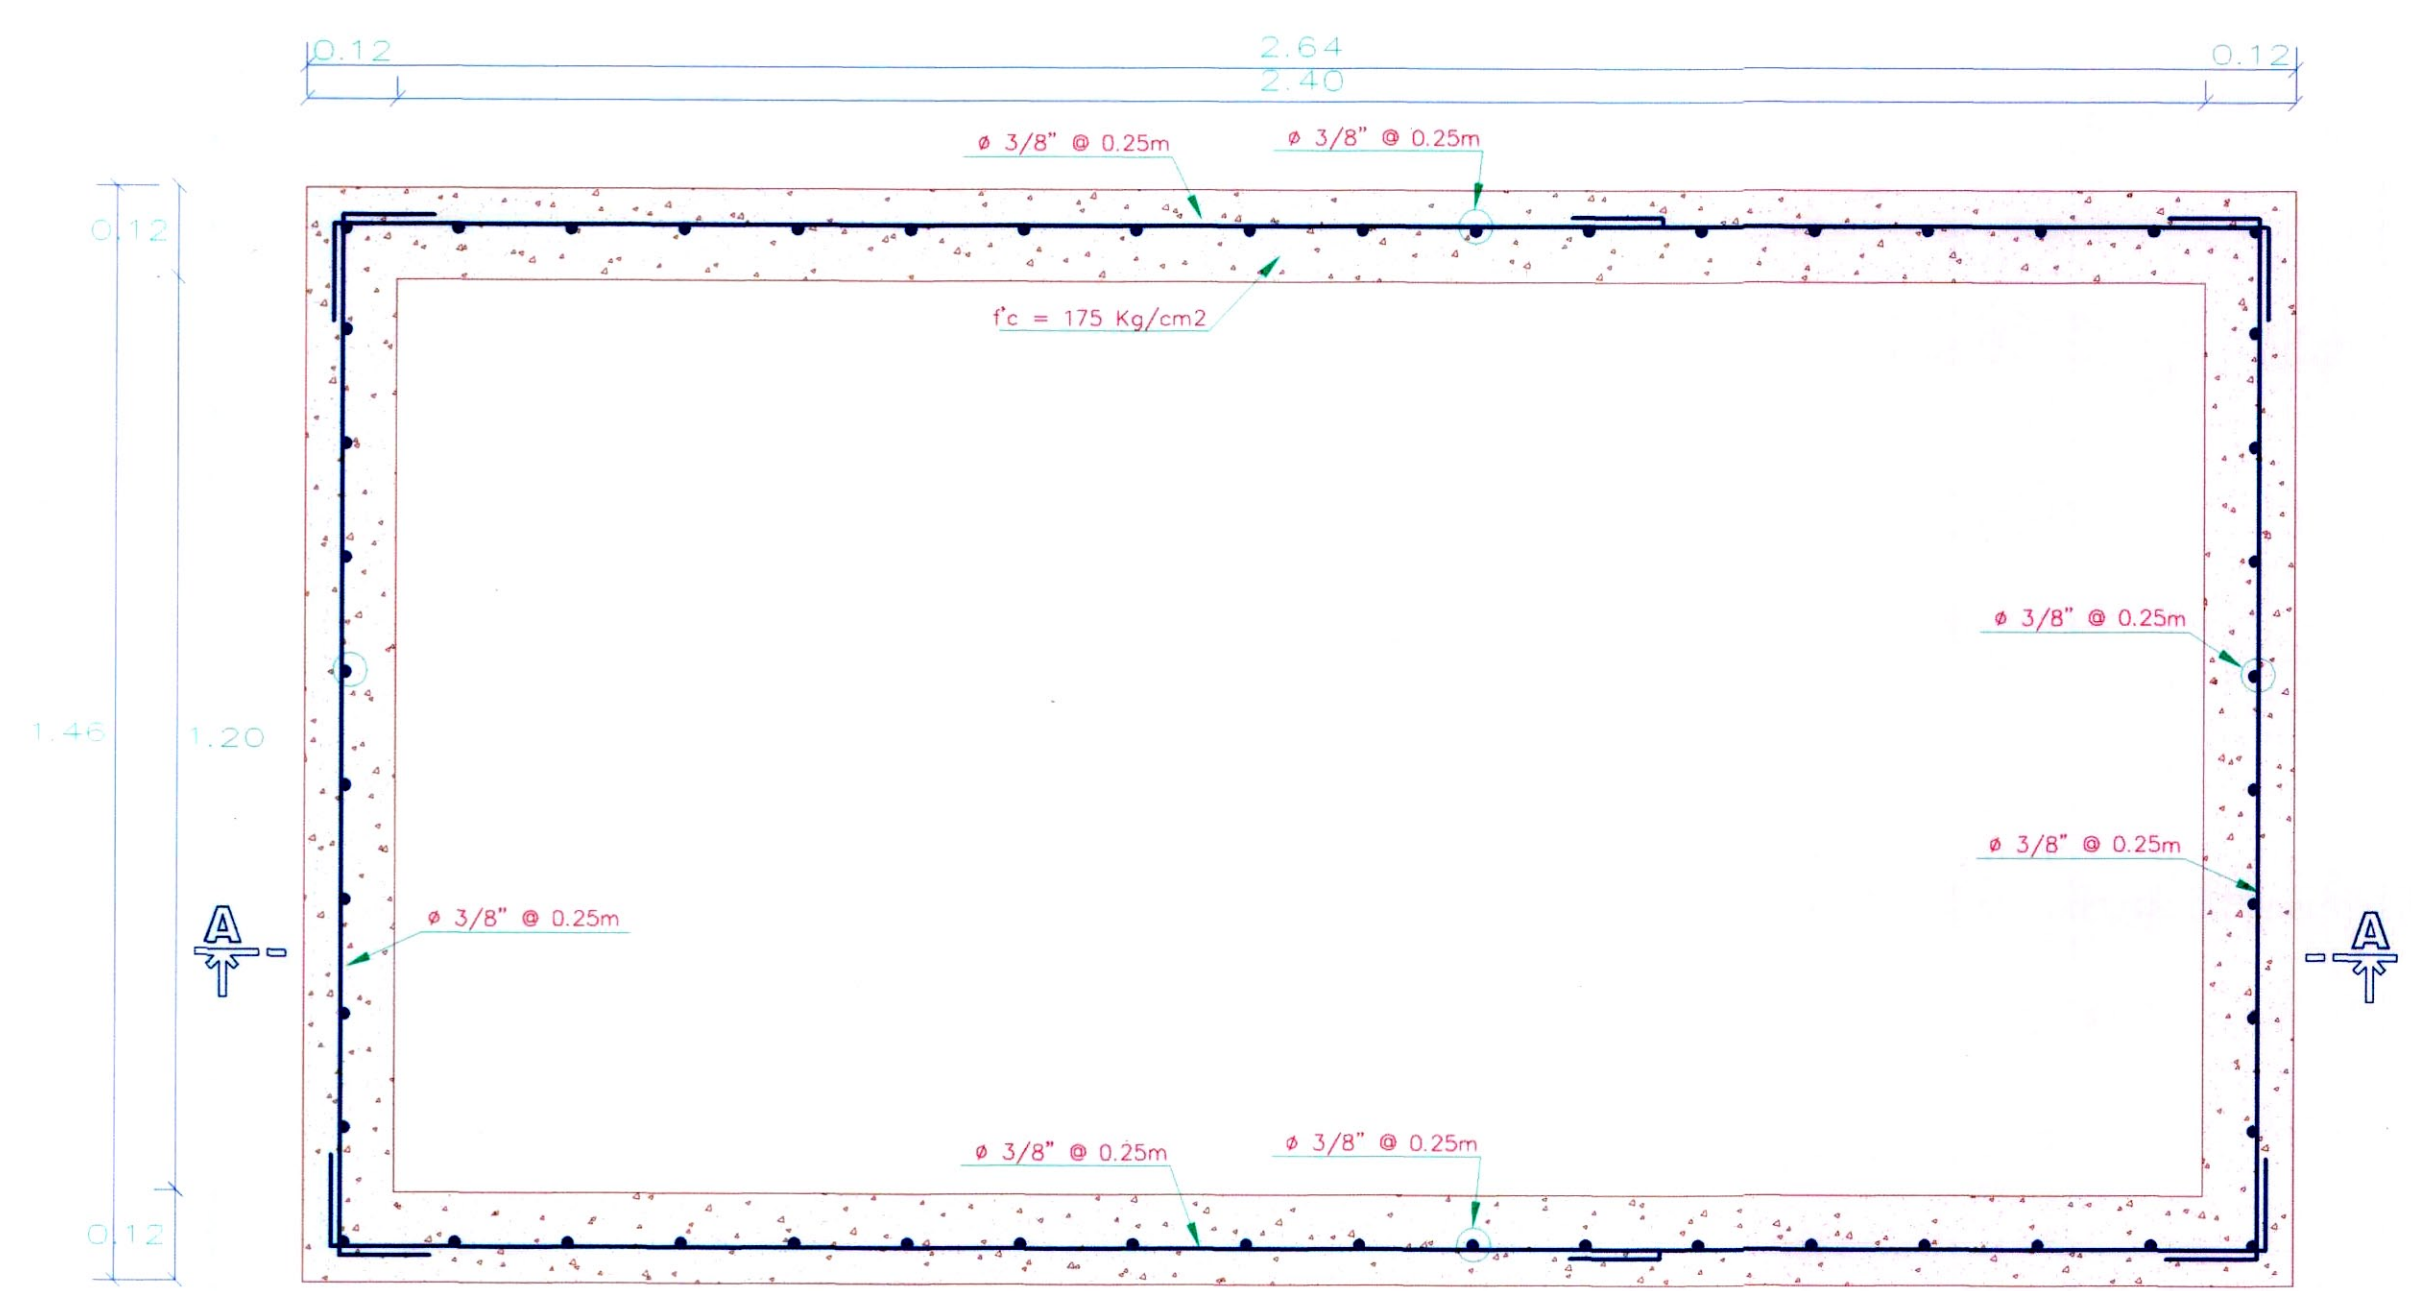


PLANTA ESTRUCTURAL CISTERNA
ESC. ---1/10

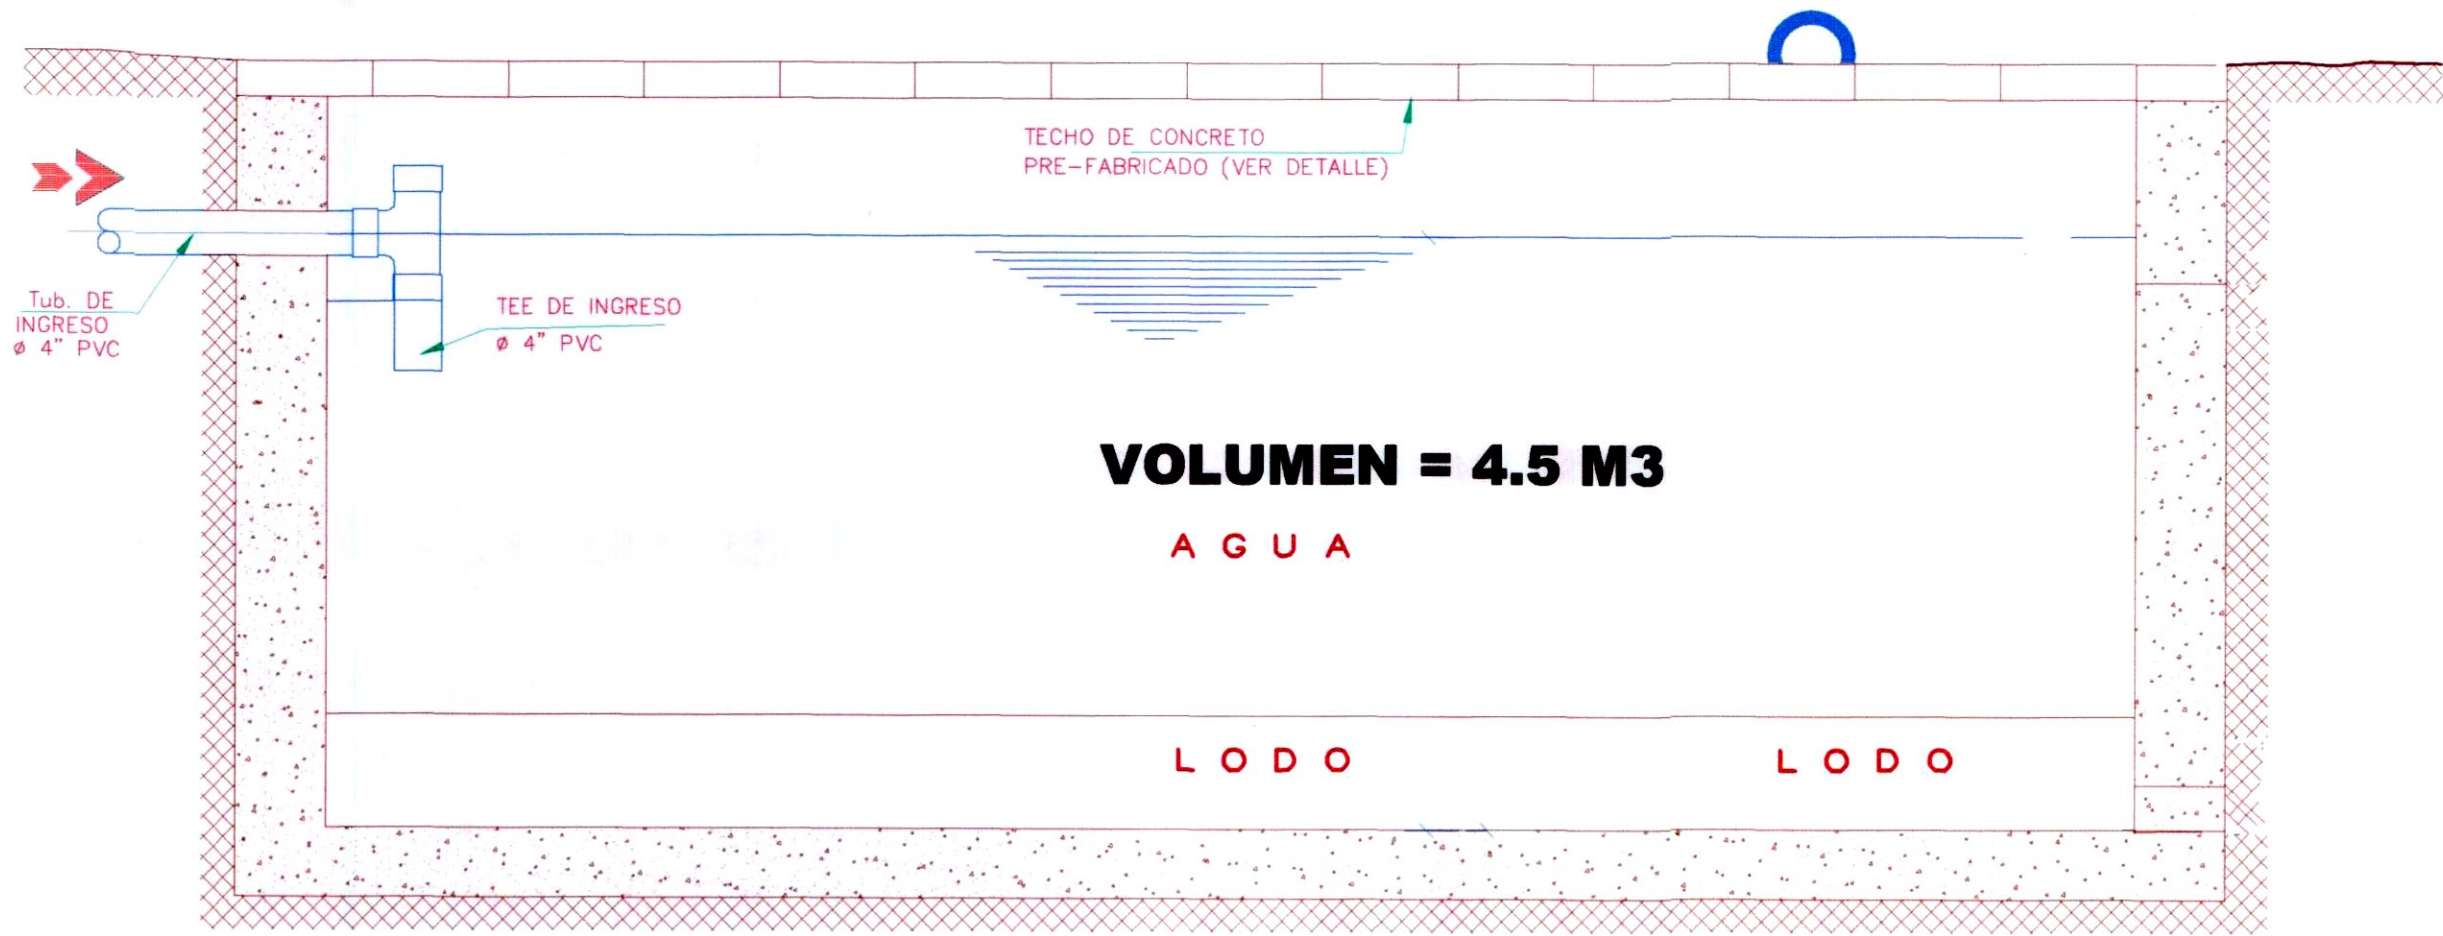

CORTE A - A
ESC. ---1/10

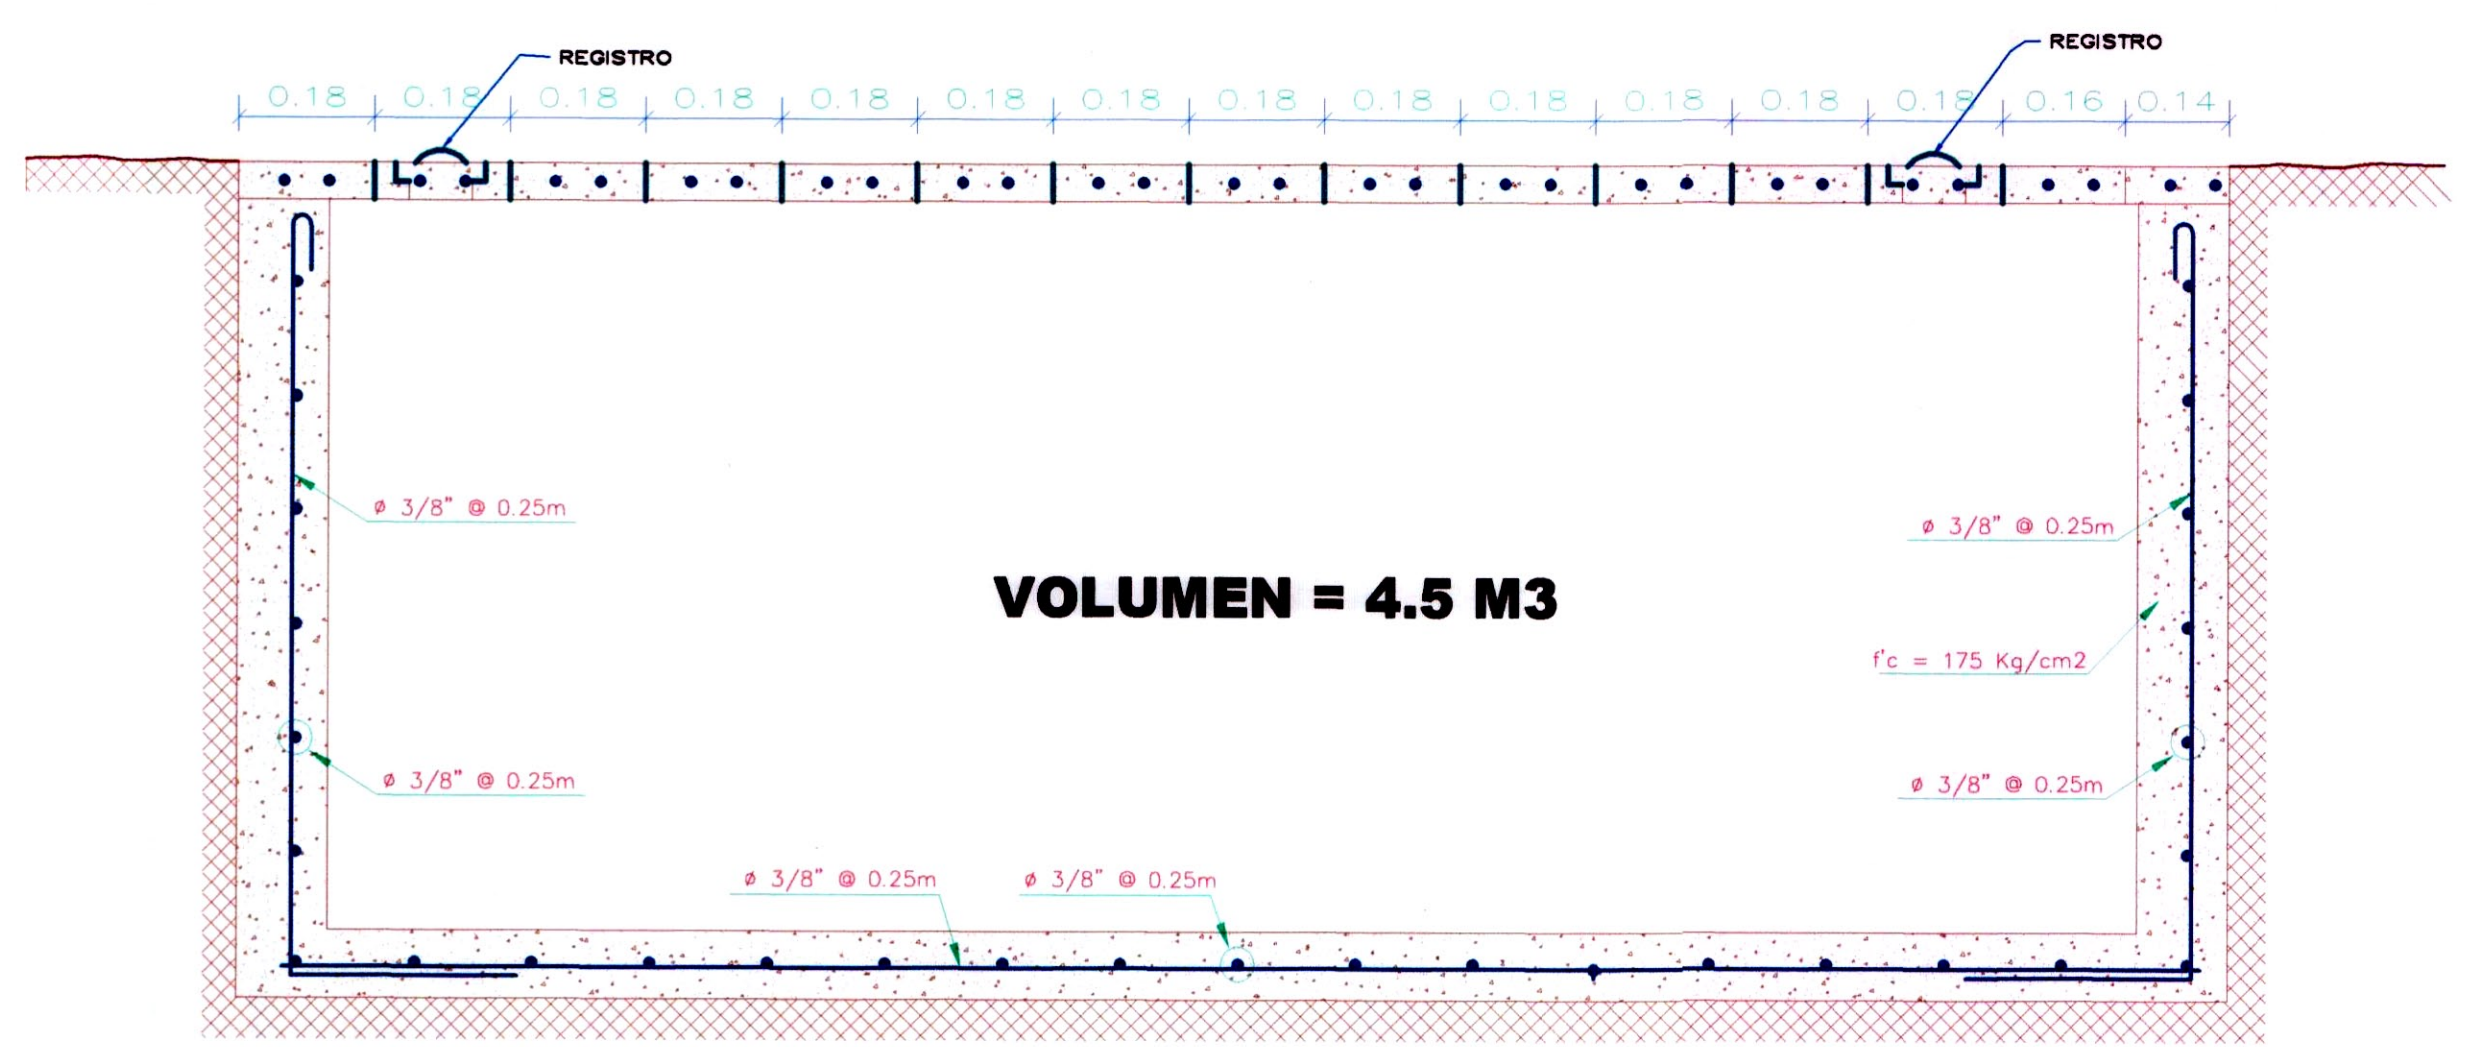

CORTE ESTRUCTURAL A-A
ESC. ---1/10

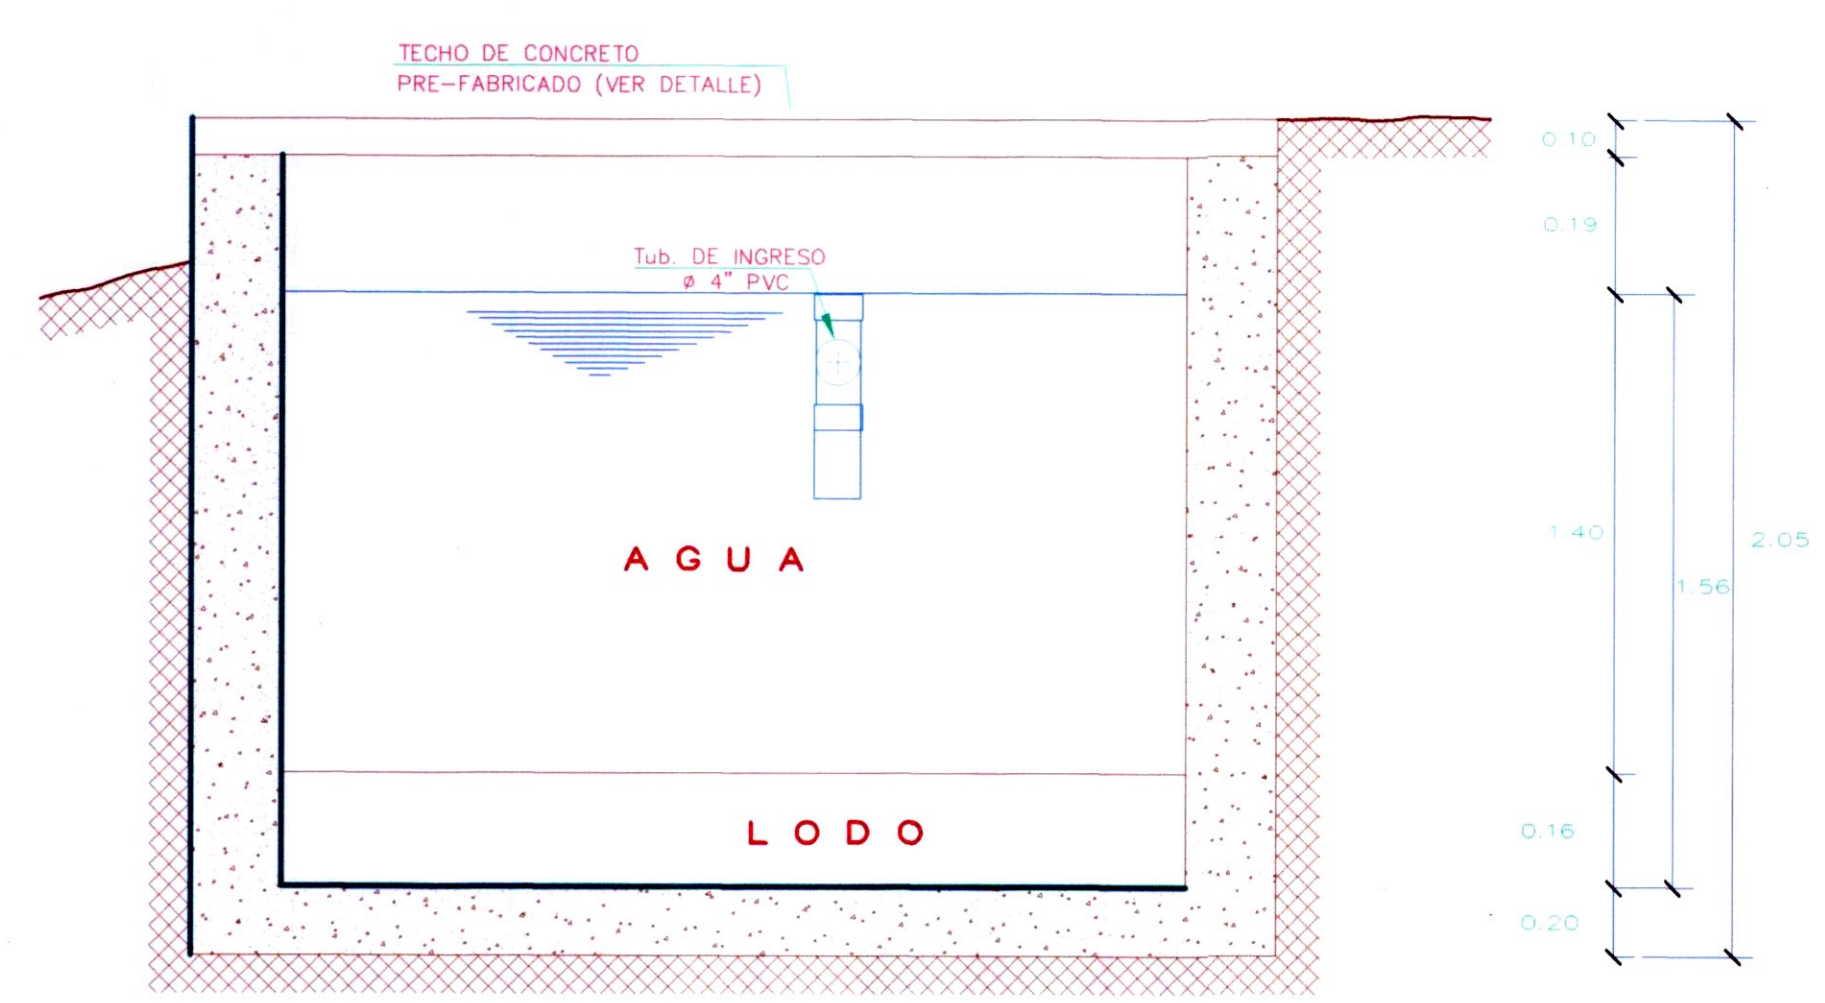

CORTE B - B
ESC. ---1/10

Ricardo Ríos Berríos
ING. RICARDO RÍOS BERRÍOS
JEFE DE ESTUDIOS
CIP. 26252

Elvira Bengoa Pérez
ELVIRA BENGOA PÉREZ
INGENIERA CIVIL
Reg. CIP. N° 45684