



**PLANTA
TRAMPA DE GRASA**
ESC. -----1/5

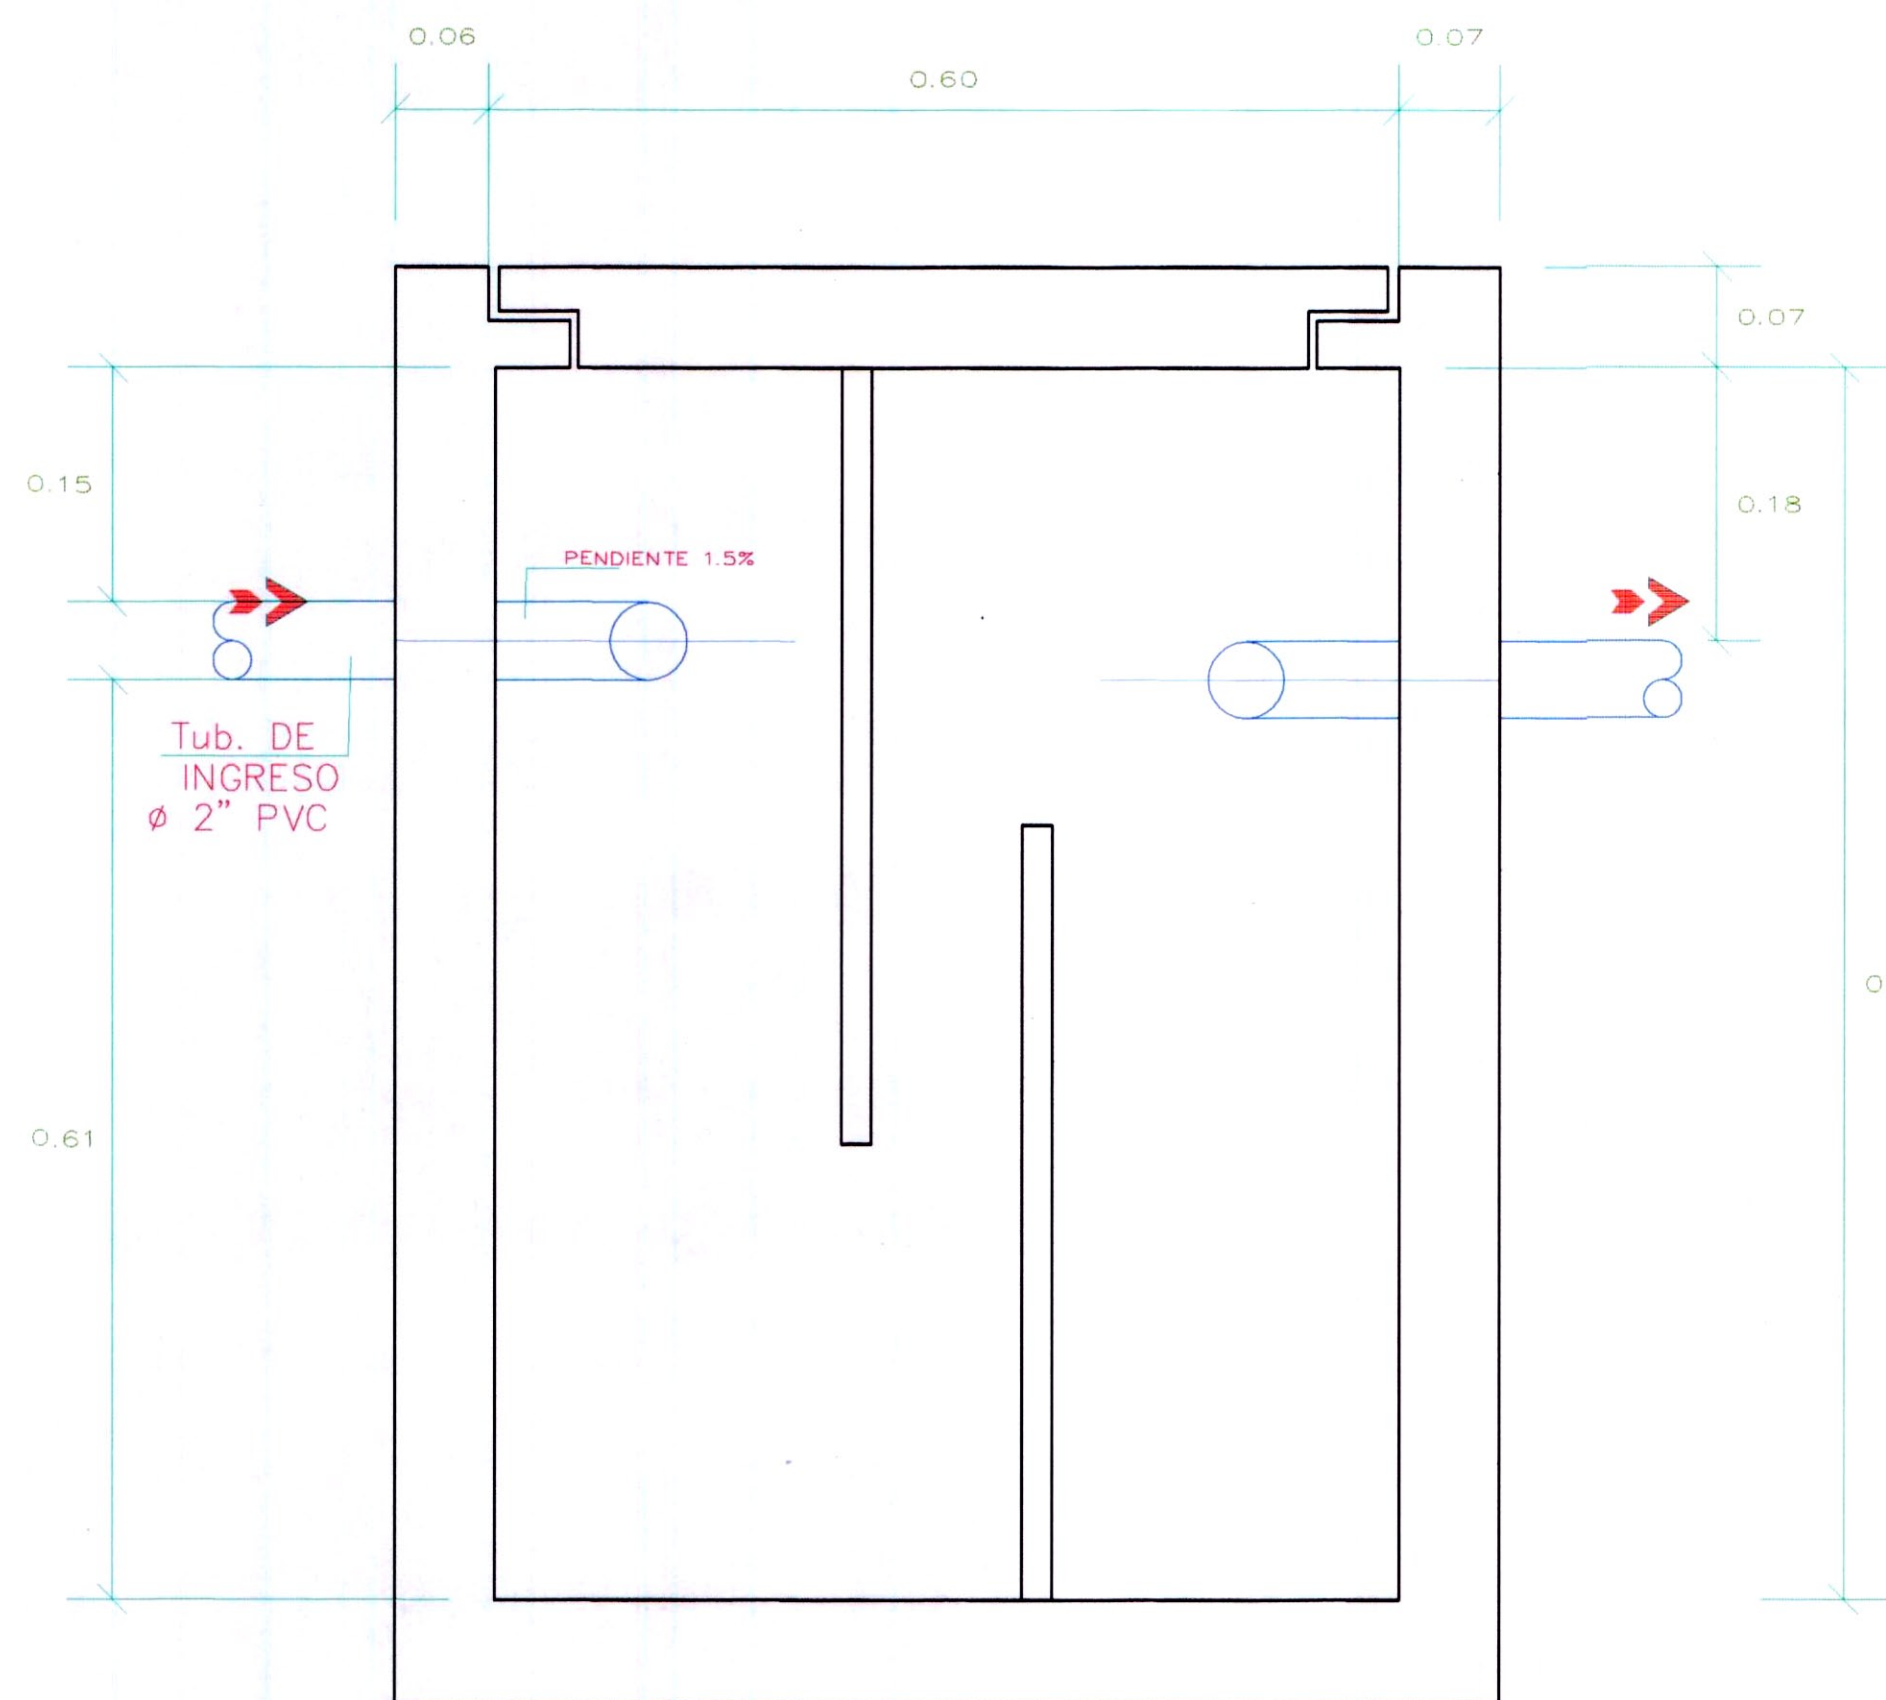

CORTE A - A
ESC. -----1/5

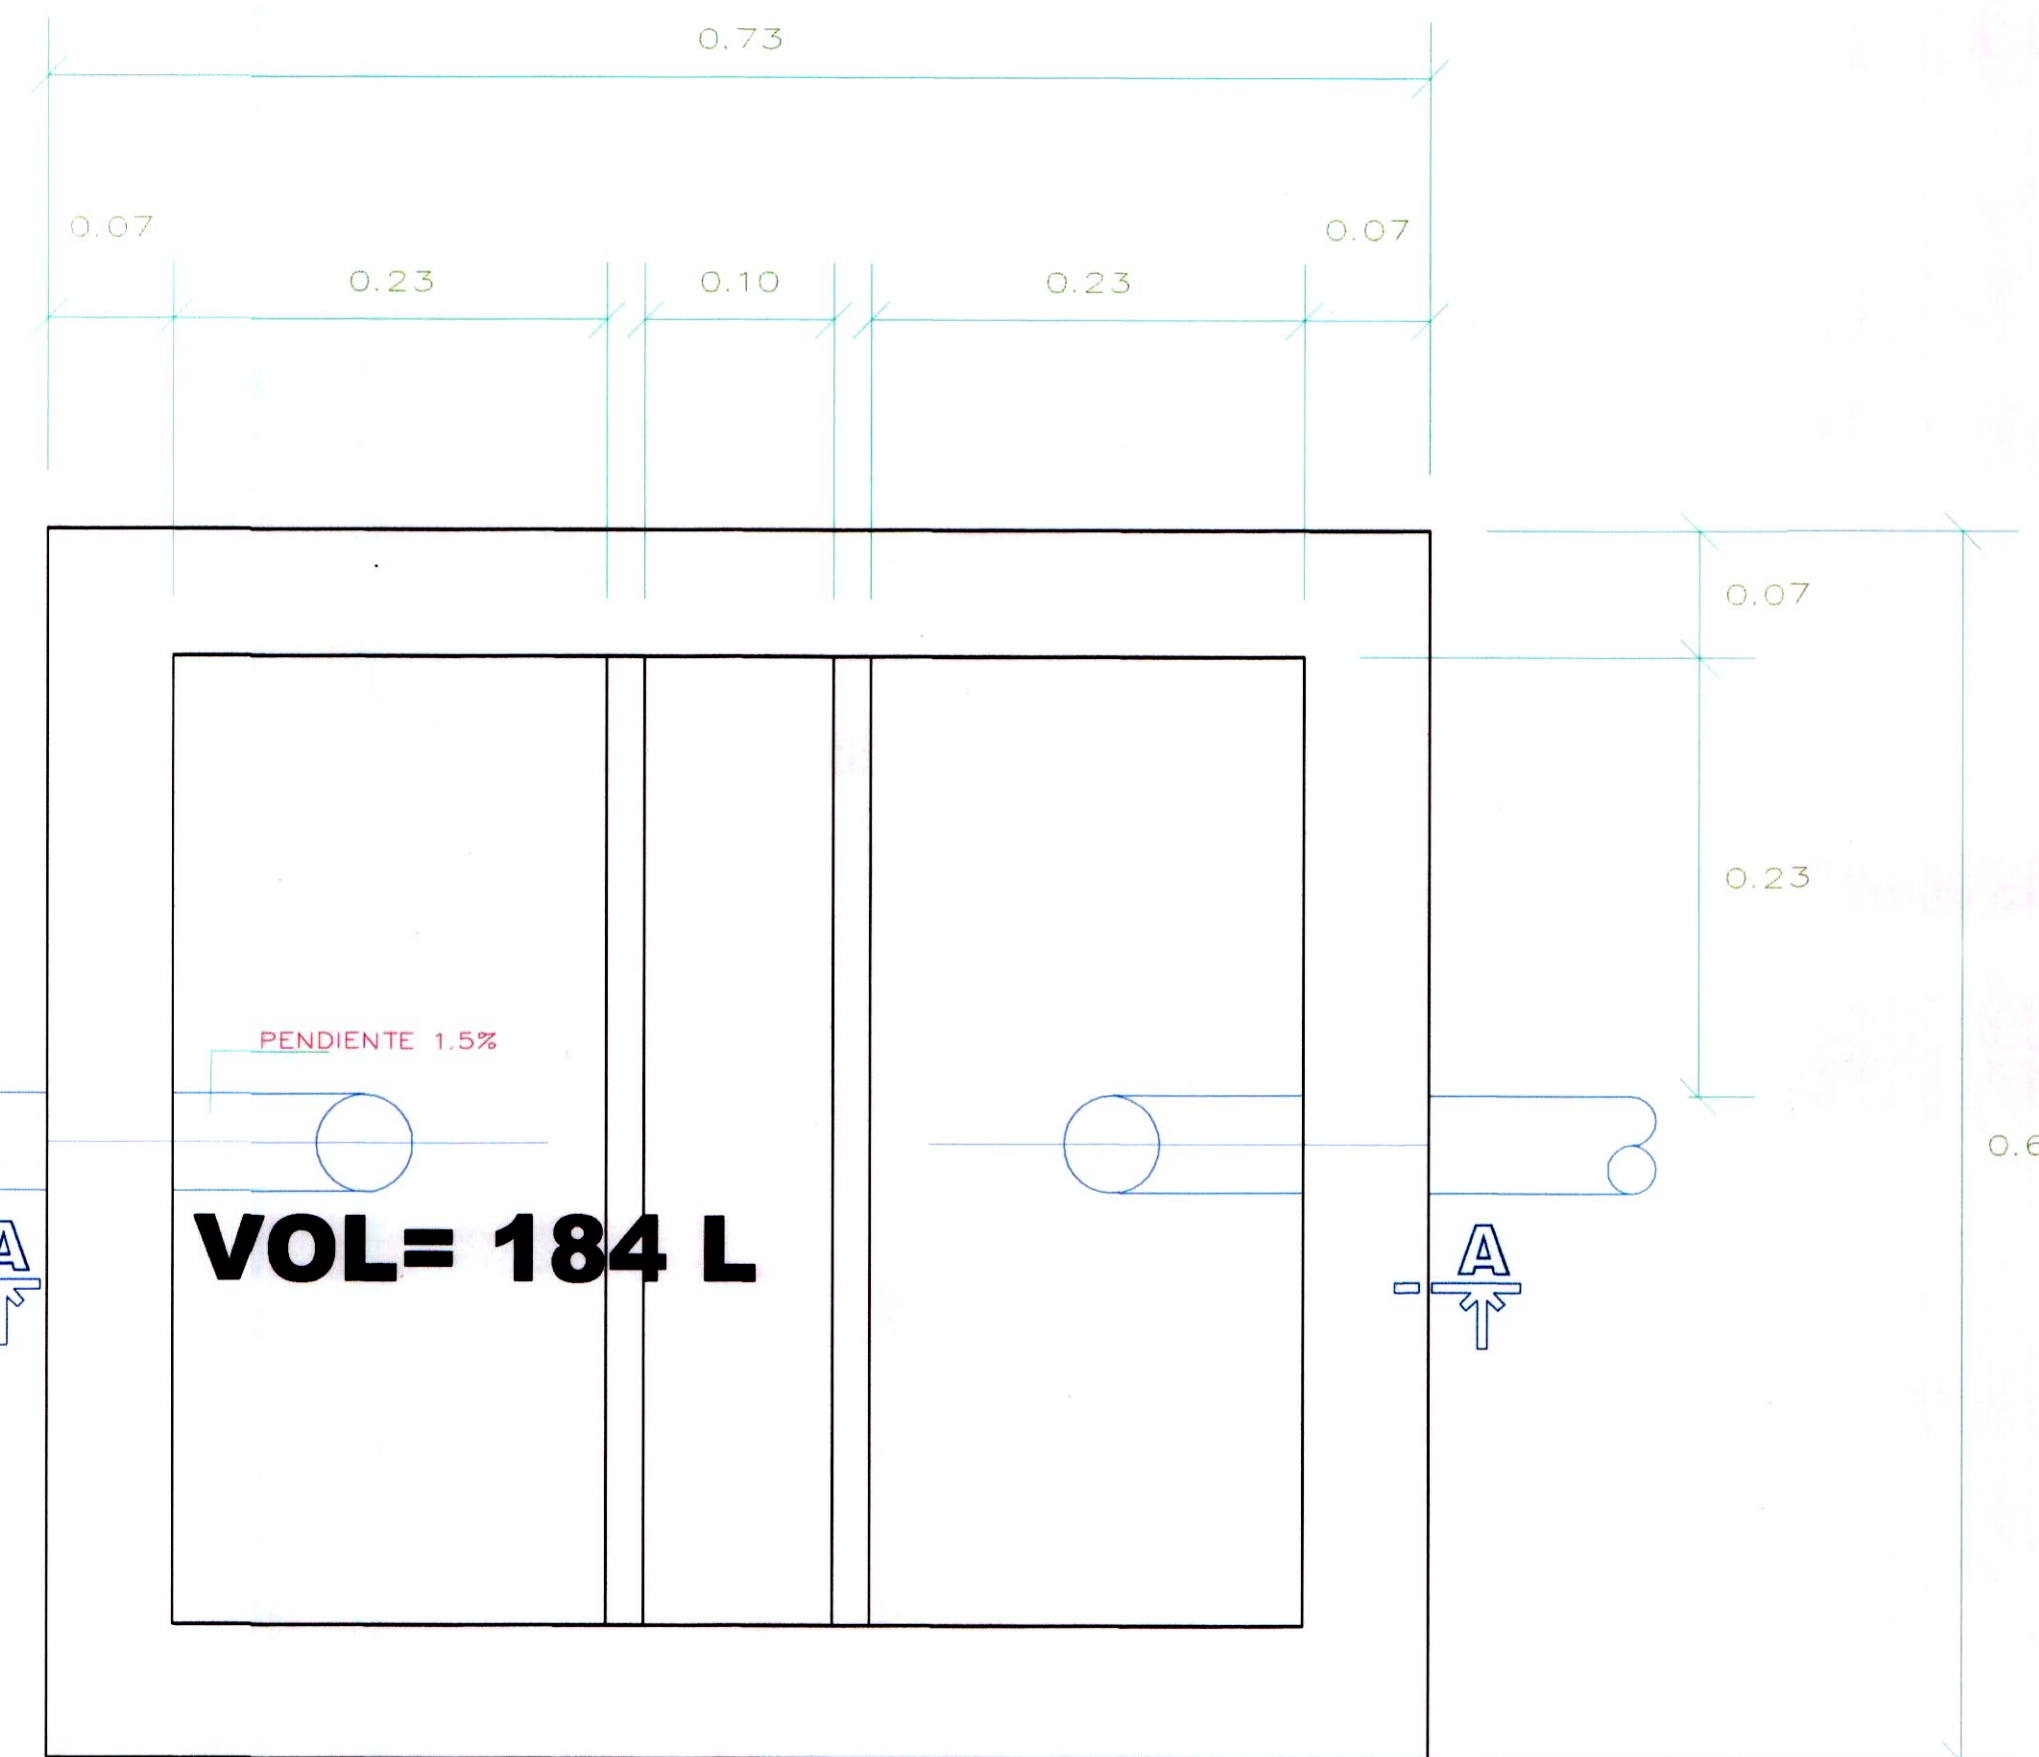

**PLANTA
TRAMPA DE GRASA**
ESC. -----1/10

Ricardo Ríos Berríos
ING. RICARDO RÍOS BERRÍOS
JEFE DE ESTUDIOS
CIP. 26252

Elva Ruth Bengoa Pérez
ELVA RUTH BENGOA PÉREZ
INGENIERA CIVIL
Reg. CIP. N° 45684

