



BLOQUE SANITARIO
ÁREA=42 M2

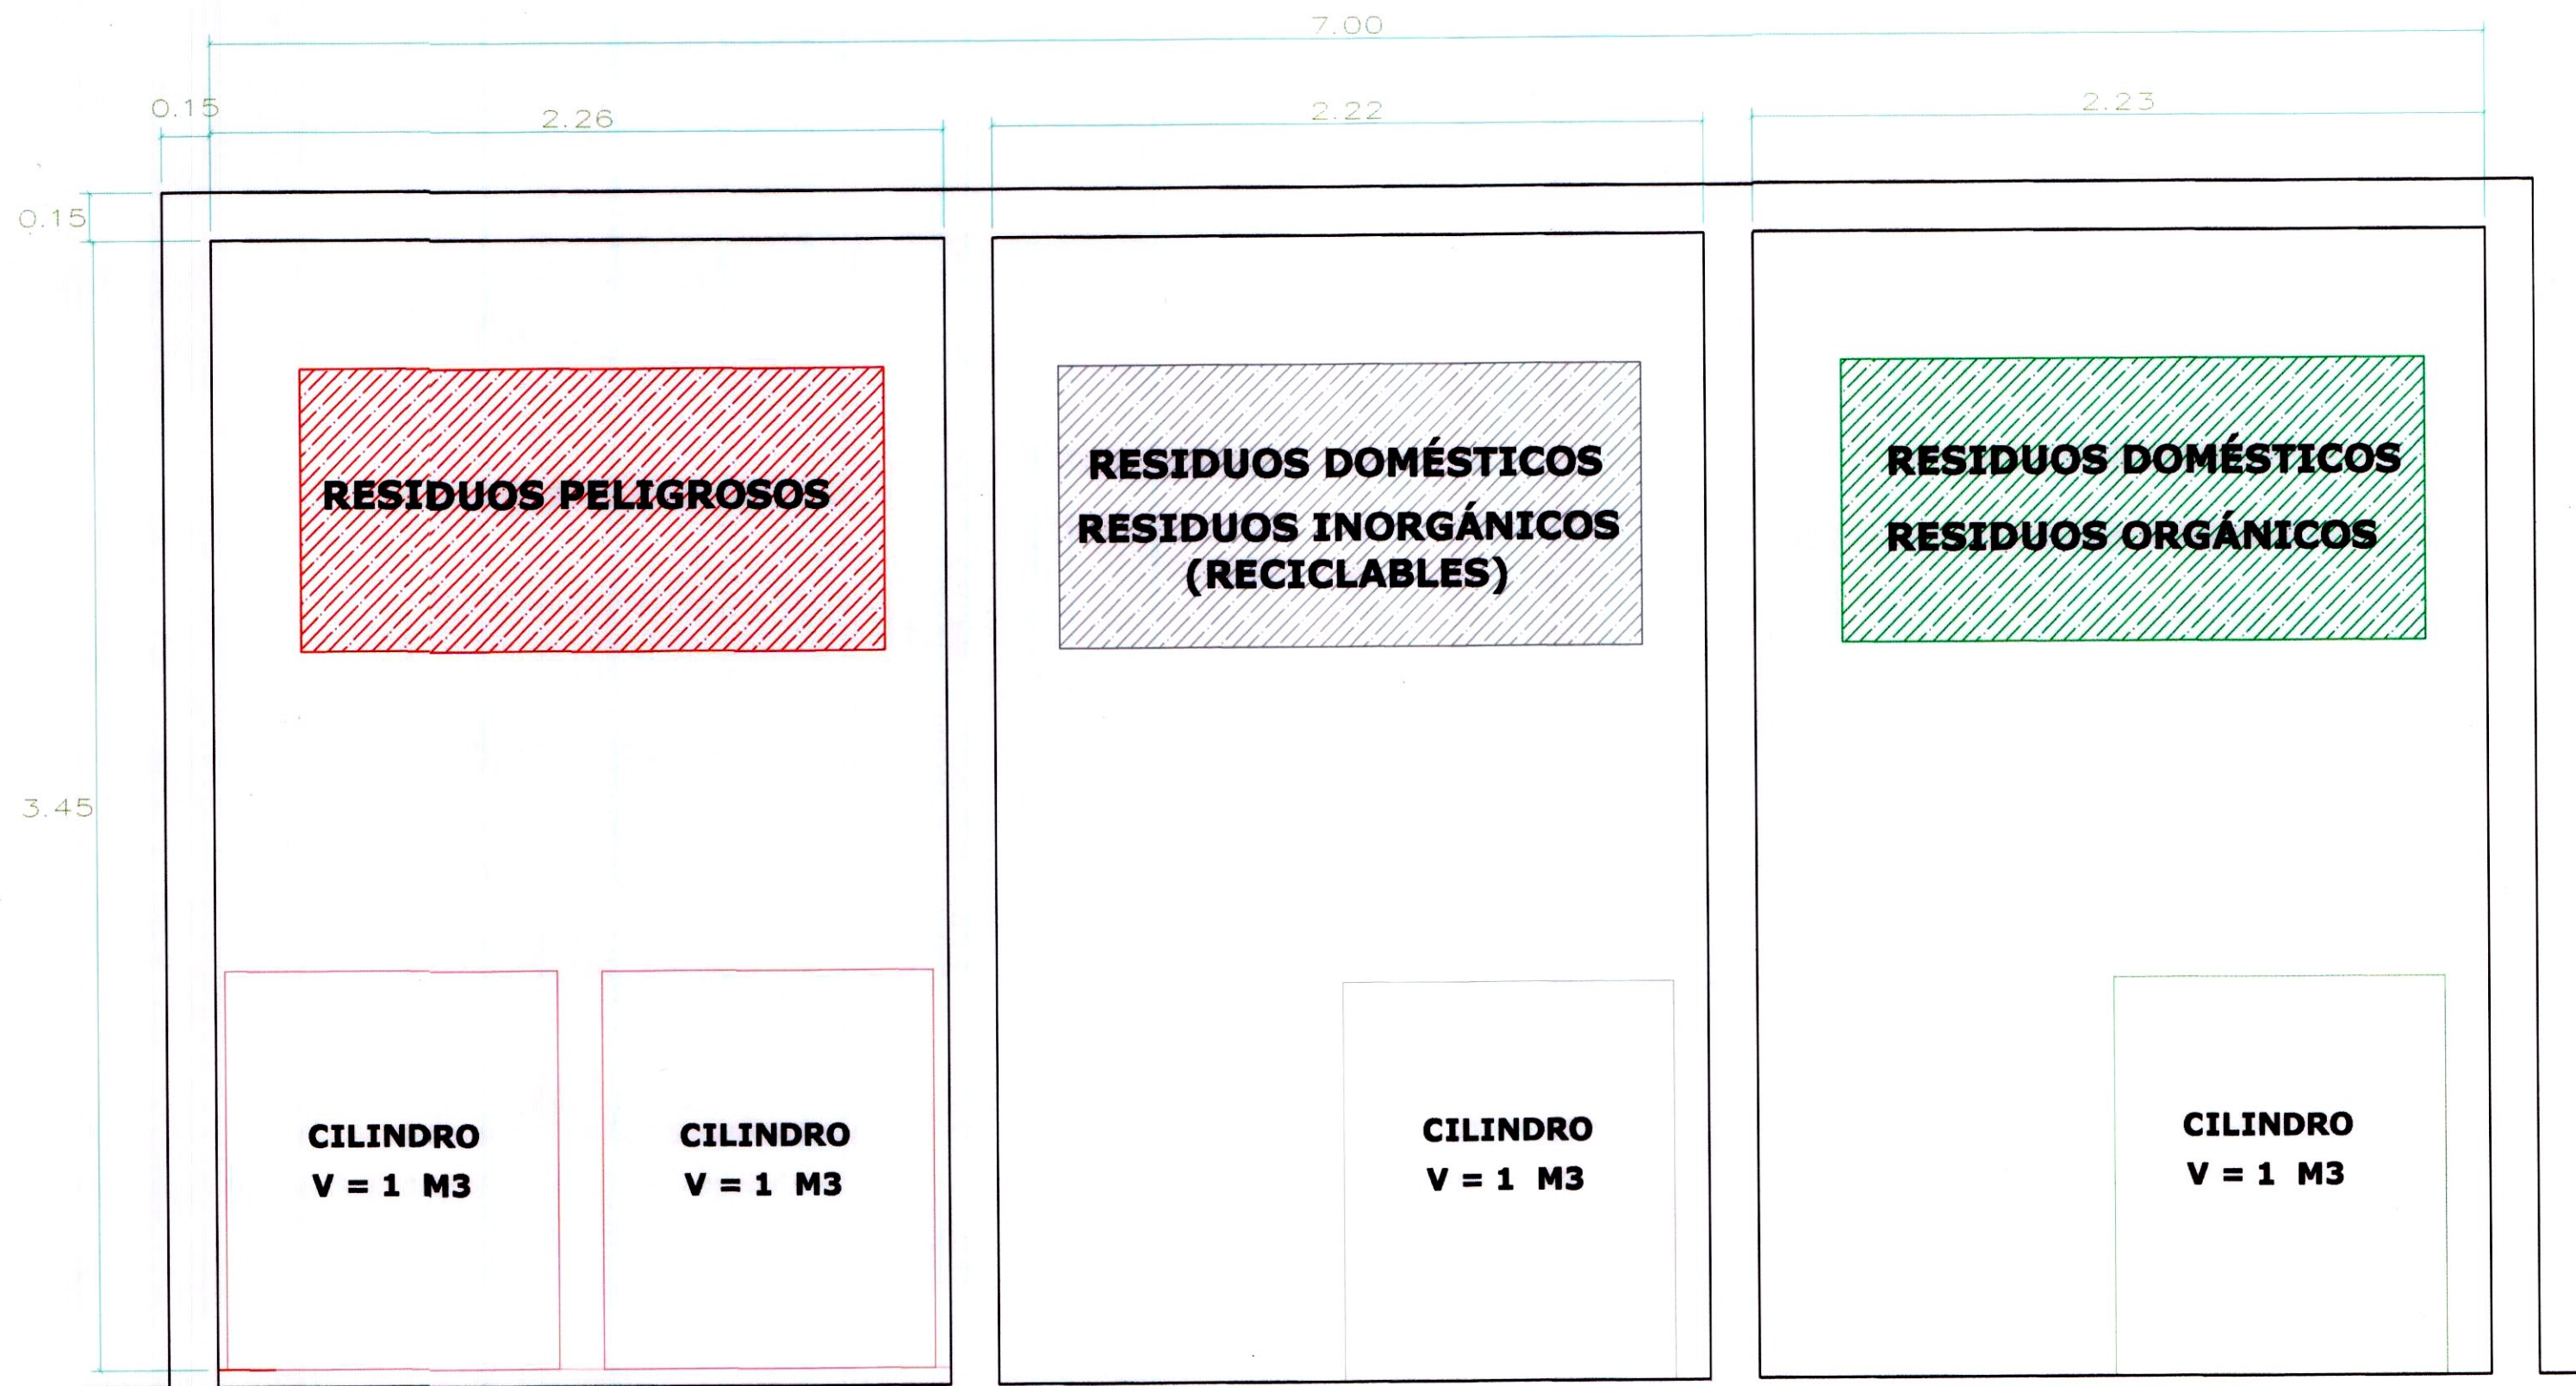

CORTE A-A
BLOQUE SANITARIO
ESC. ----1/20

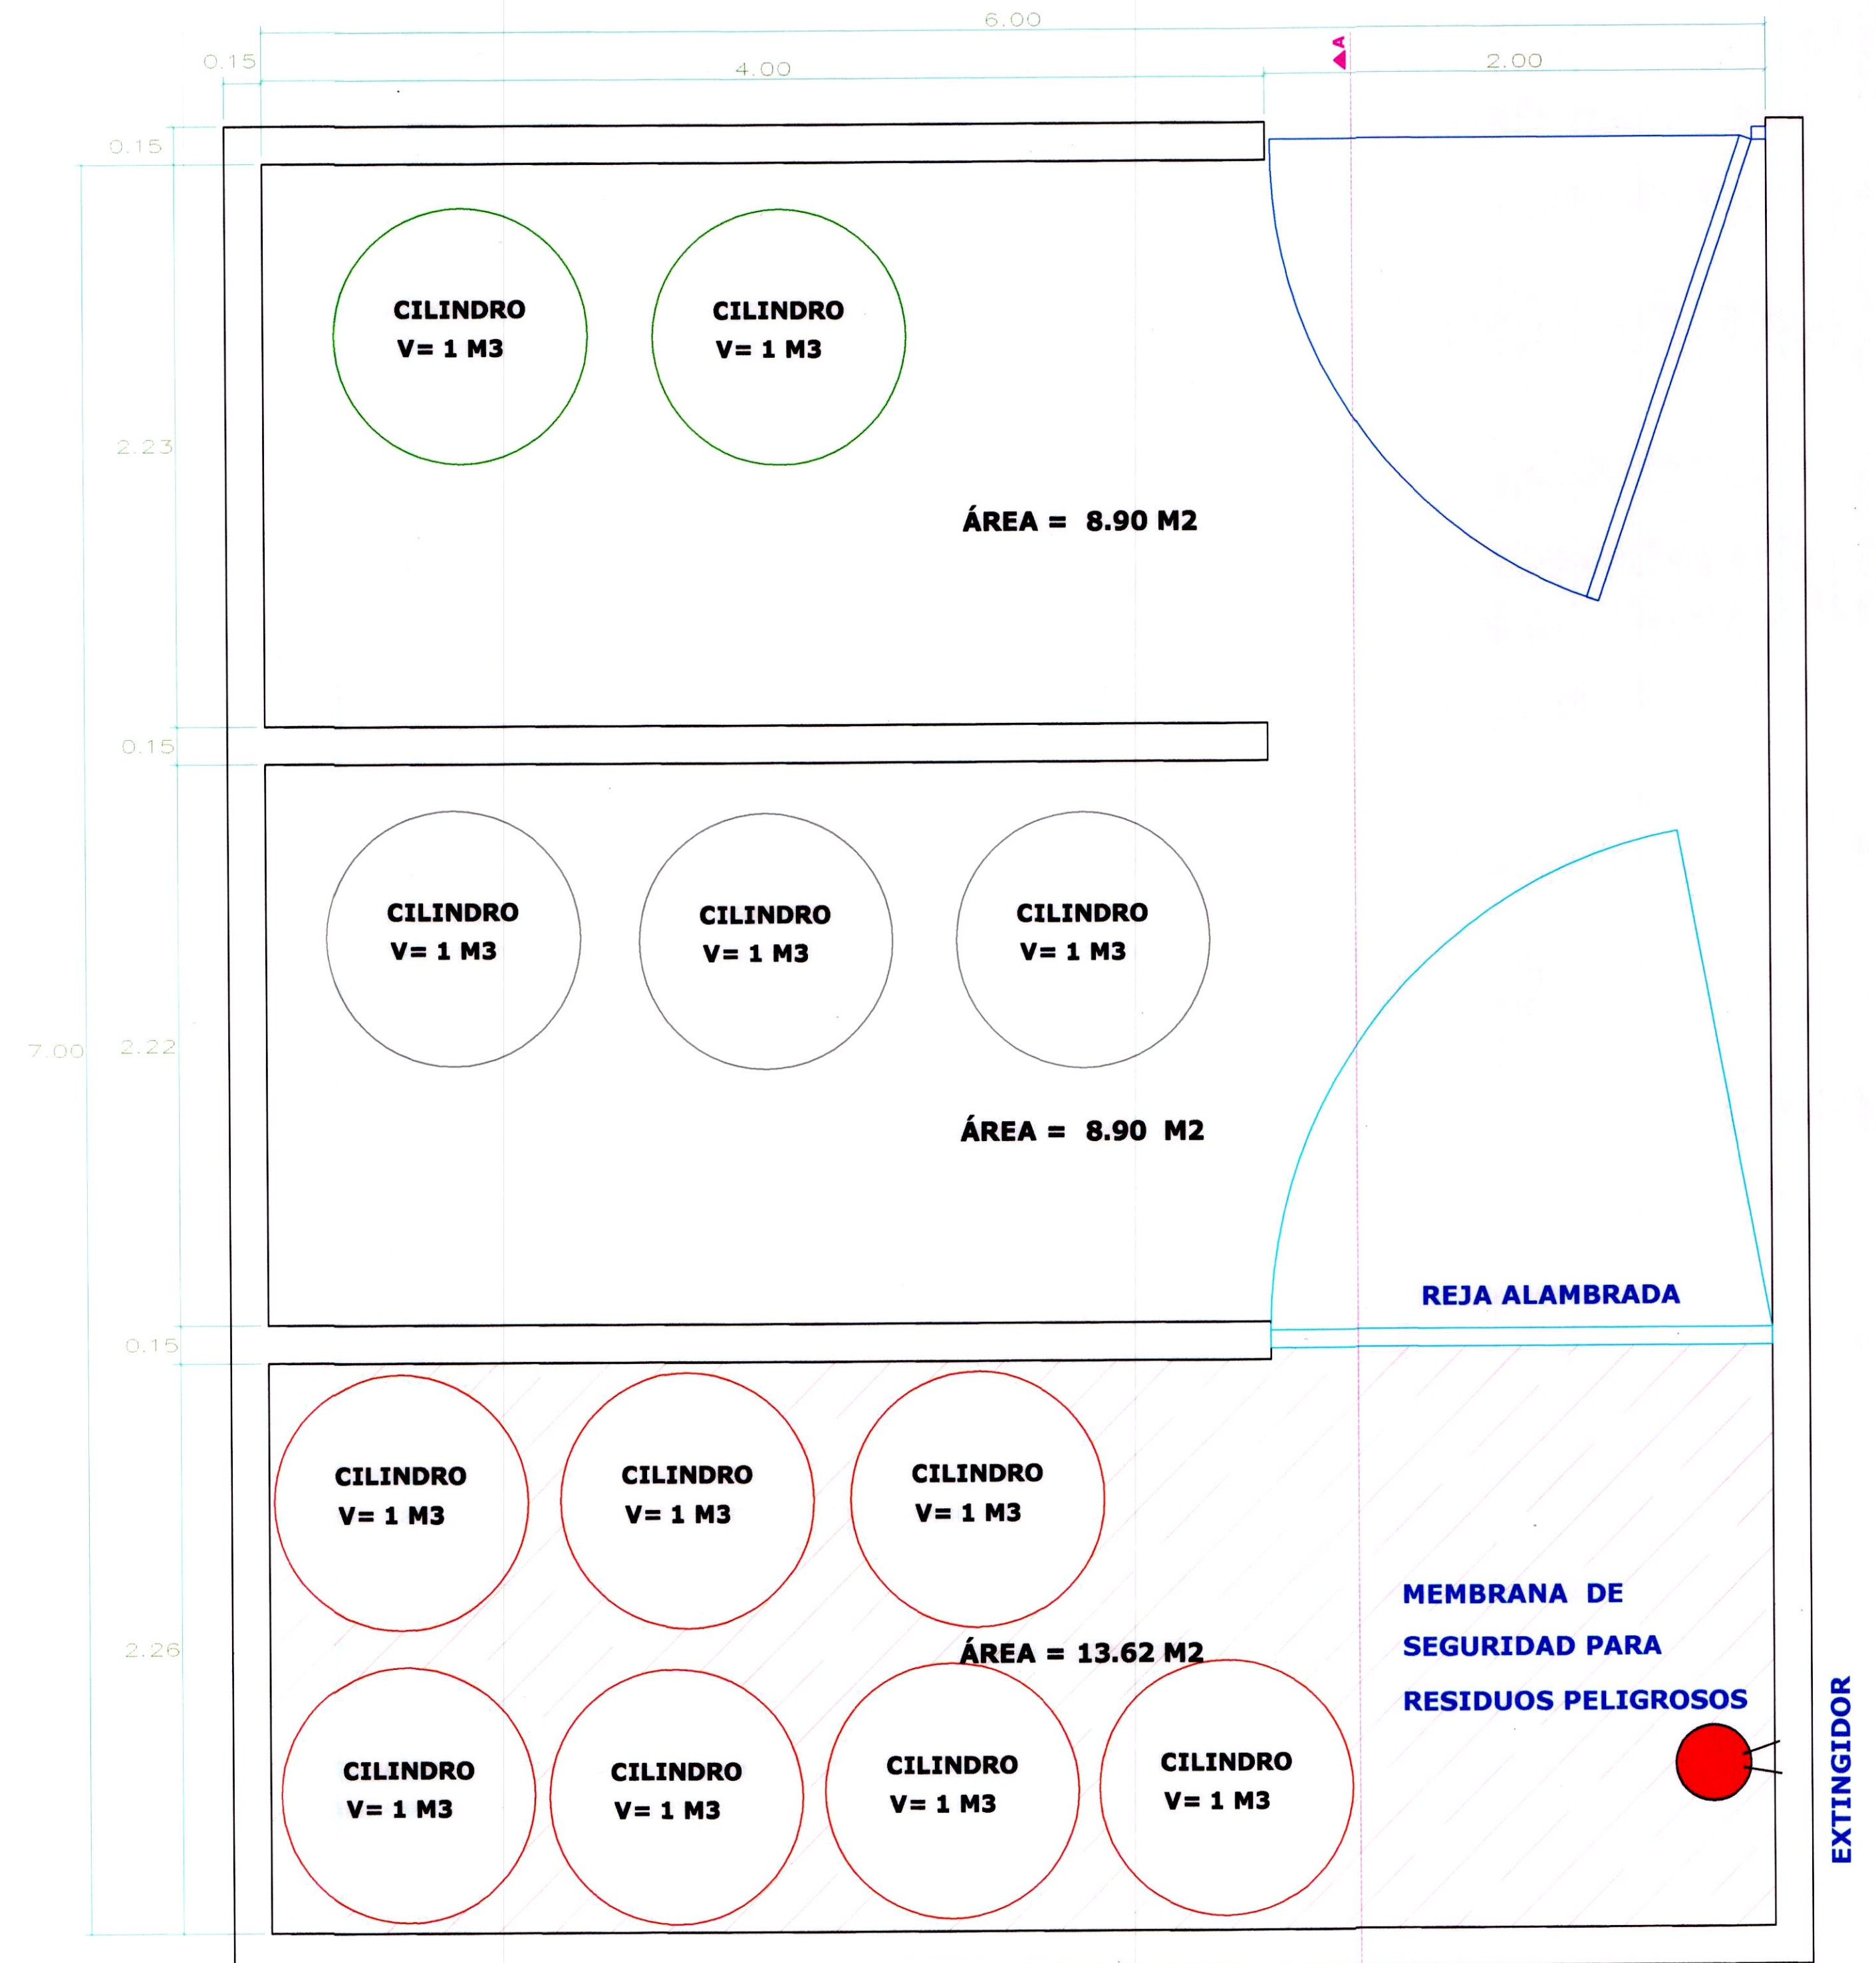

PLANTA
BLOQUE SANITARIO
ESC. ----1/20

Ricardo Ríos Berríos
ING. RICARDO RÍOS BERRÍOS
JEFE DE ESTUDIOS
CIP. 26252

Elva Ruth Benaco Pérez
INGENIERA CIVIL
Reg. CIP. N° 45884

