


RESUMEN DE BMS

Nº	NOMBRE	N	E	COTA	KILOMETRO

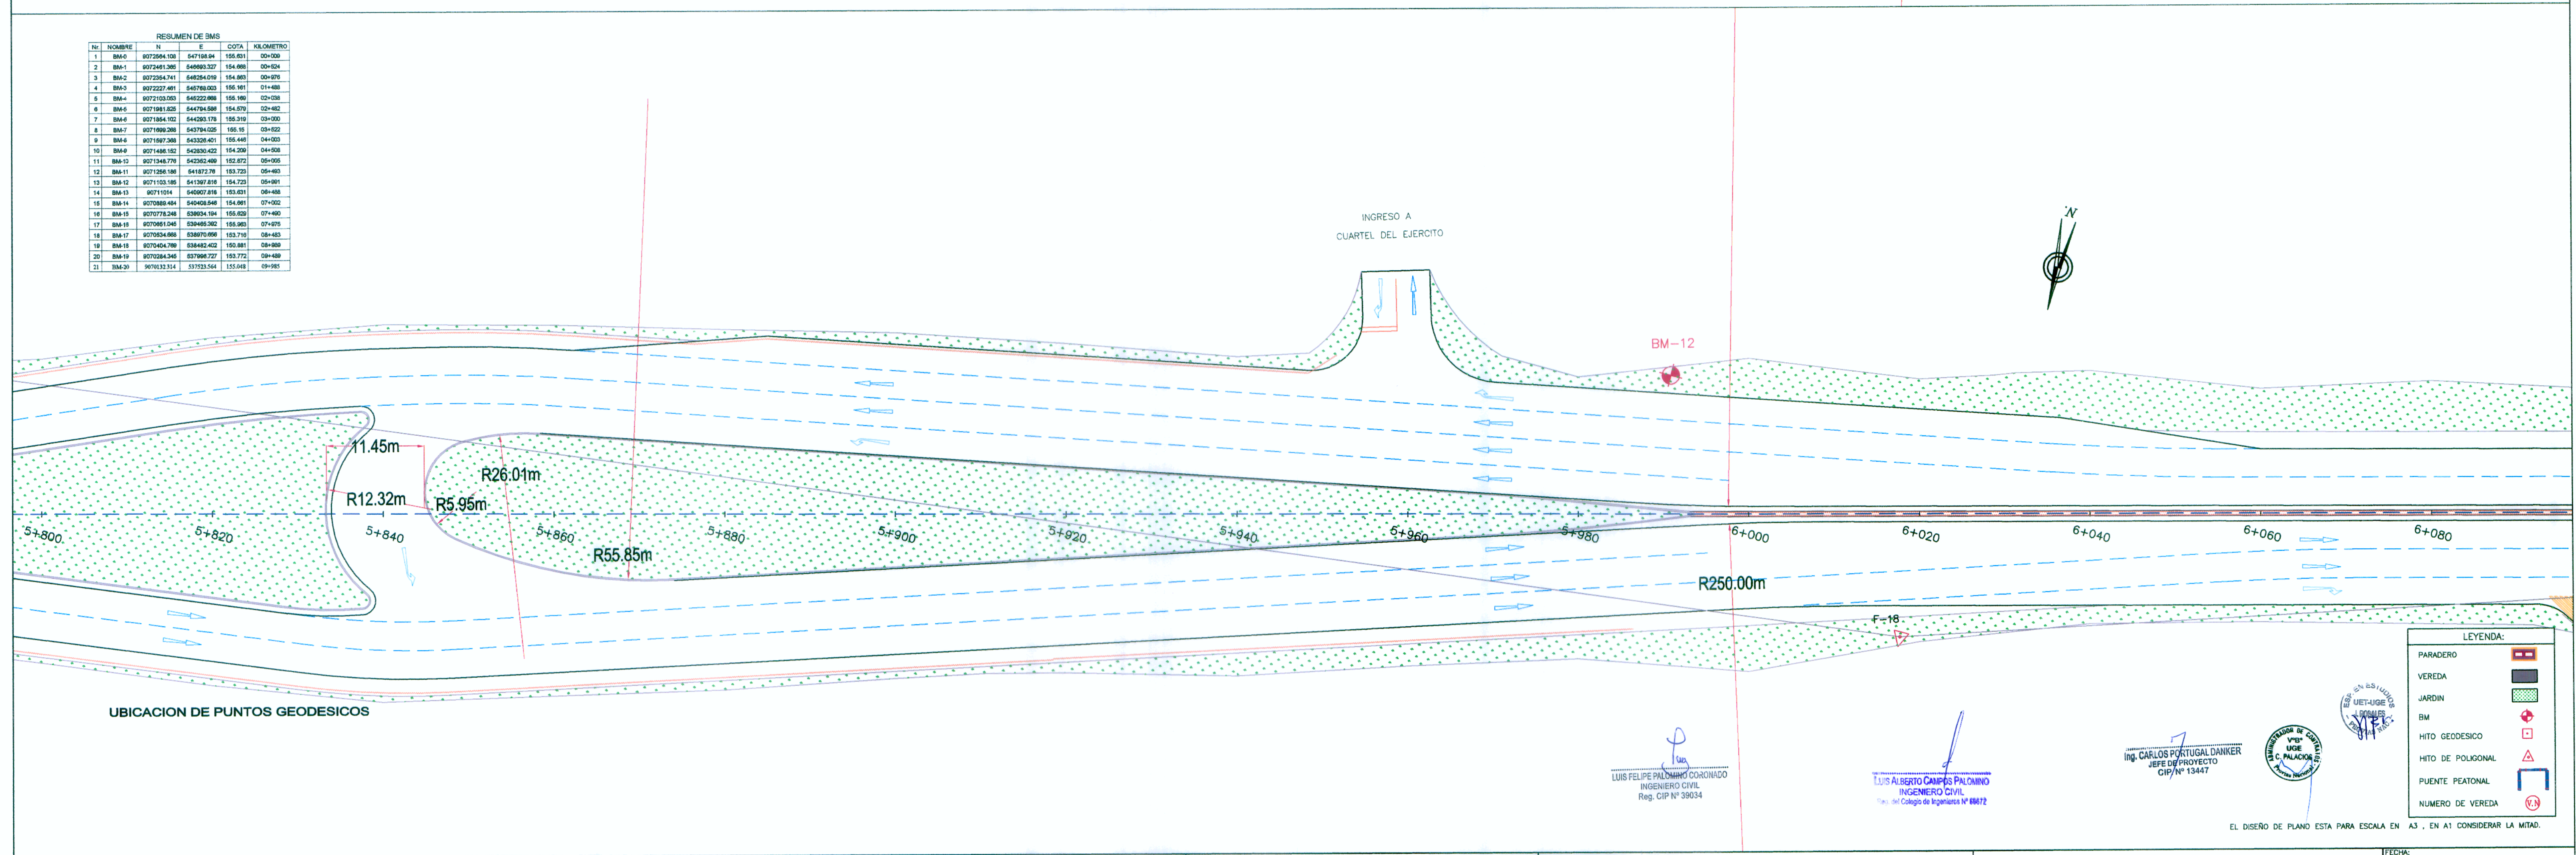

LEYENDA:

PARADERO	—
VEREDA	▬
JARDIN	▨
BM	⊕
HITO GEODESICO	⊙
HITO DE POLIGONAL	△
PUNTE PEATONAL	⌈
NUMERO DE VEREDA	Ⓝ

EL DISEÑO DE PLANO ESTA PARA ESCALA EN A3, EN A1 CONSIDERAR LA MITAD.

CONSORCIO INGENIERIA LATINA DE CONSULTA

Jefe Estudio: ING. CARLOS PORTUGAL
 Especialista: ING. LUIS CAMPOS
 Revisión:
 Proceso y Ploteo:

REVISIONES

Nº	FECHA	DESCRIPCIÓN

ESTUDIO DE PREINVERSION A NIVEL DE FACTIBILIDAD Y ESTUDIO DEFINITIVO DEL PROYECTO DE AMPLIACION DE LA SEGUNDA CALZADA DE LA CARRETERA TINGO MARIA-AGUAYTIA-PUCALLPA TRAMO; DV. AEROPUERTO PUCALLPA-ALTURA DEL CEMENTERIO DEL JARDIN DEL BUEN RECUERDO
 CONTRATO N° 0100-2010-MTC/20

PLANO:
PLANO DE DISEÑO URBANO E INTERURBANO
 KM 5+520.00 AL 6+080.00

FECHA: ENERO 2012
 ESCALA FORMATO A1: 1/750
 ESCALA FORMATO A3: 1/750
 PLANO N°:
PDU1-11